

WTÓRNIK MAPY ZASADNICZEJ Skala 1:1000

Województwo wielkopolskie Powiat Śremski Gmina Śrem Obszar Ak. mapy zas. Ak. mapy ewid. Nr działki Powierzchnia KW

USŁUGI GEODEZYJNE Jacek Skrzypczak ul. Chładowskiego 31/28 63-107 Śrem tel. (0-61) 28-33-446; 0604215067 433.132.192 NIP 785-103-21-62 REGON 630920065

Jacek Skrzypczak geodezyjny wiceprez. M.G.P.B. ul. Chładowskiego 31/28 63-107 Śrem tel. (0-61) 28-33-446; 0604215067 KERG 603 - 3/2008 Stan na dzień 30.04.2008

UWAGA ! Na niniejszej mapie nie wyklucza się istnienia uzbrojenia podziemnego na które brak jest danych branzowych, oraz którego nie wykryło aparaty pomiarową

STAROSTA ŚREMSKI POWIATOWY OŚRODEK DOKUMENTACJI GEODEZYJNEJ I KARTOGRAFICZNEJ w ŚREMIE


linia potwierdzona w Działalność geodezyjna

05.2008 r. / 117.03. / 108

Niniejsza mapa może służyć do celów projektowych. Projektowane obiekty budowlane wymagają pozwolenia na budowę, podlegają wyłączeniu i inwestycji powiększenia przez jednostki uprawnione do wydobywania prac geodezyjnych, Sieroszy

Śrem 05.2008 r. Krzysztof Tomczak Z-ca Kier. Prac

Właściciel : Gmina Śrem

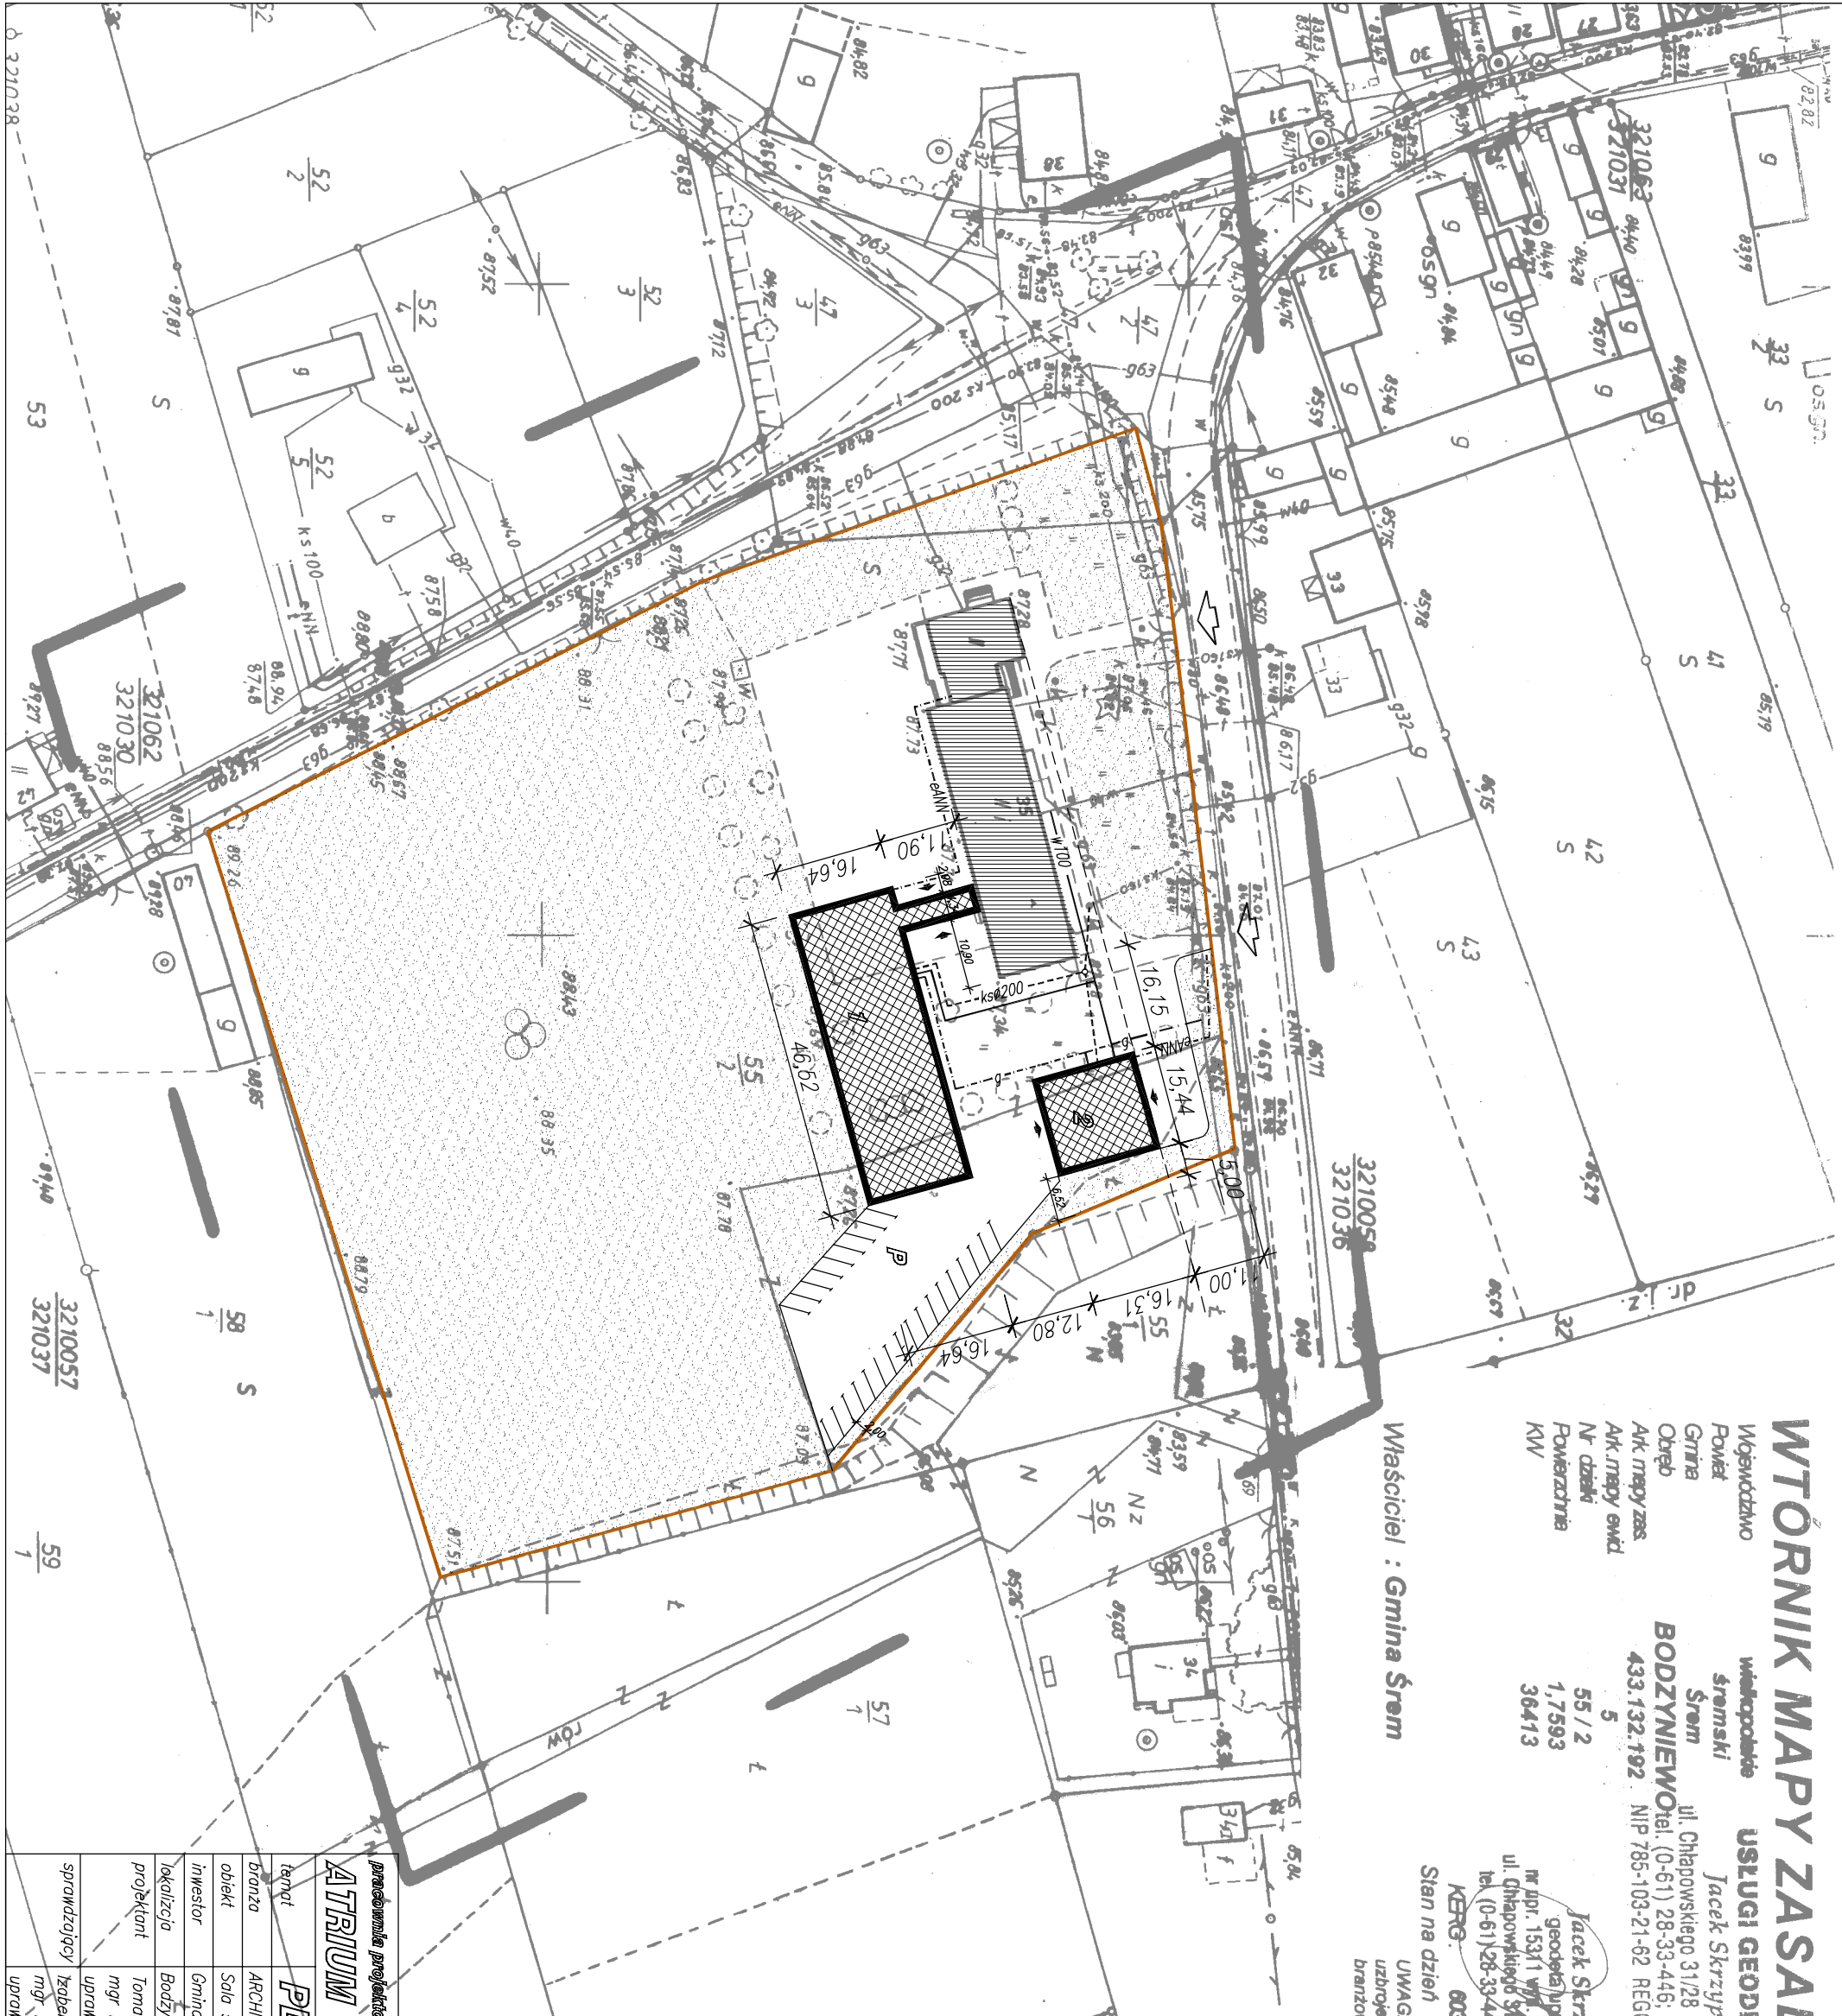

OZNACZENIA

- granicz opracowania
- istniejący budynek szkoły
- projektowana sala gimnastyczna
- projektowany budynek świetlicy
- projektowane miejsca parkingowe
- istniejący wjazd z drogi publicznej
- wewnętrzna sieć energetyczna
- wewnętrzna sieć wodociągowa
- wewnętrzna sieć kanalizacyjna
- wewnętrzna sieć gazowa
- teren utwardzony
- teren zieleni

prace wykonane projektowa		mgr inż. arch. Tomasz Krajewski: 64-000 Koscin, ul. Marchnicka 5 tel.-0-65/ 512 32 71, kom. 509 936 534	
temat		PLAN ZAGOSPODAROWANIA TERENU	
branza		ARCHITECTURA	
obiekt		Sala sportowa w Boddyniewie wraz z budynkiem świetlicy wiejskiej	
inwestor		Gmina Śrem, Pl. 20 Października 1, 63-100 Śrem	
lokalizacja		Boddyniewo, działka nr 55/2	
projektant		Tomasz Krajewski	
mgr inż. architekt		mgr inż. architekt	
uprawnienia nr 1729/94/Lo		uprawnienia nr 1729/94/Lo	
sprawdzający		Izabela Wrzesniewska	
mgr inż. architekt		mgr inż. architekt	
uprawnienia nr 585/84/Lo		uprawnienia nr 585/84/Lo	
		data	09-2008r
		skala	1:1000
		rysunek numer	P-1