



Poz. 2.4.P – dł.2,76m

ZESTAWIENIE STALI ZBROJENIOWEJ


PODCIĄG Poz. 2.4.P – dł.2,76m

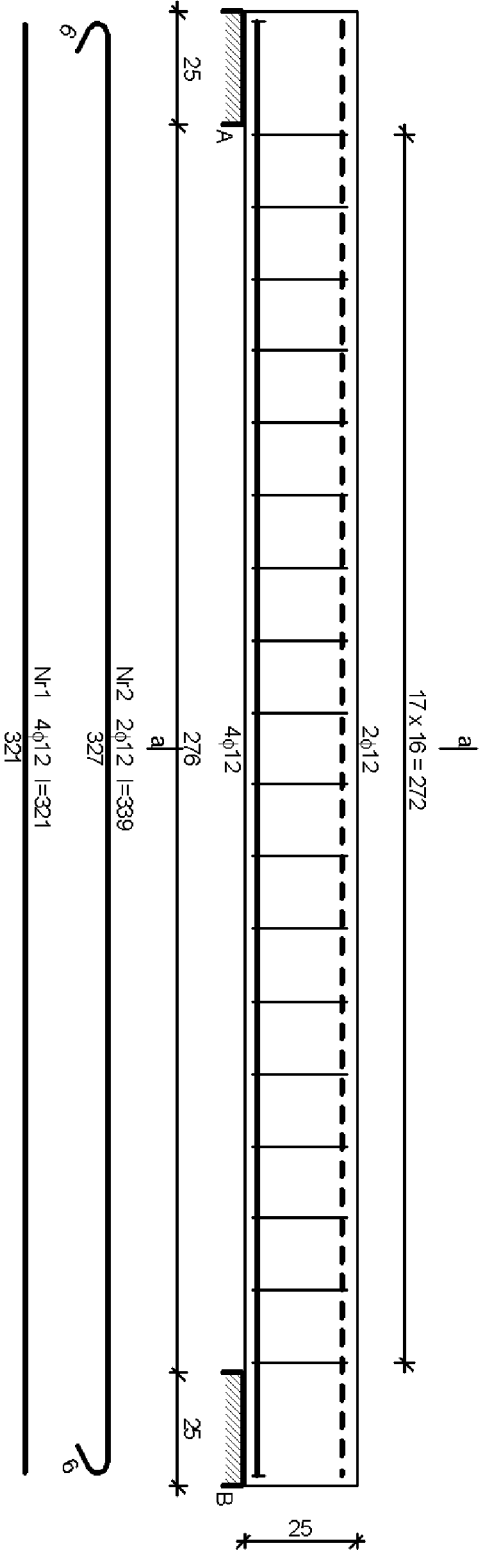

Nr	Średnica [mm]	Długość [cm]	Liczba [szt.]	St05-b φ6	18G2-b φ12
1.	12	321	4		12,84
2.	12	339	2		6,78
3.	6	93	18	16,74	19,7
Długość wg średnic [m]				16,8	19,7
Masa 1mb pręta [kg/mb]				0,222	0,888
Masa wg średnic [kg]				3,7	17,5
Masa wg gatunku stali [kg]				4,0	18,0
Razem [kg]				22	

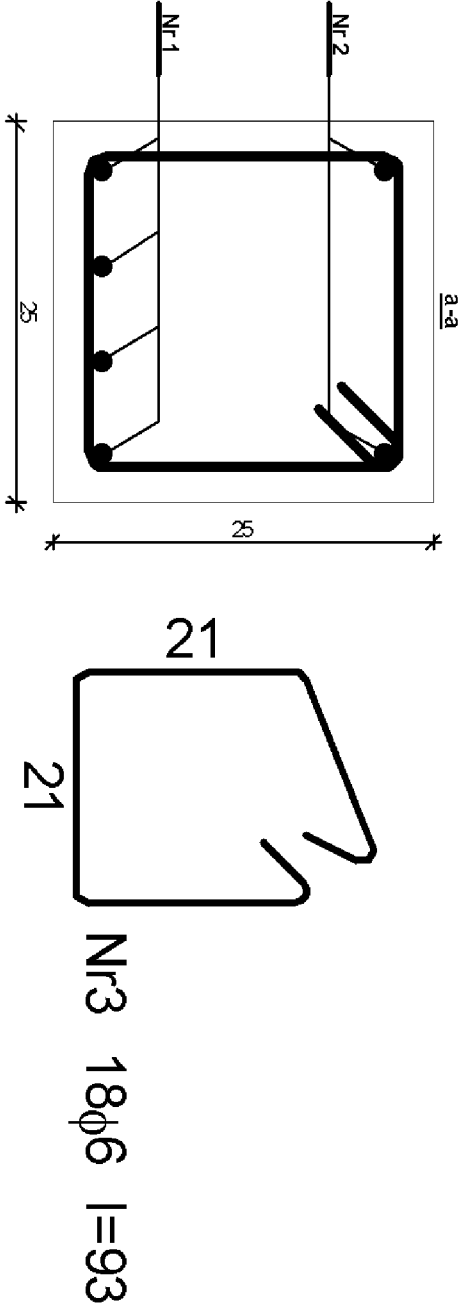

BETON B20
STAL A-II
STRZEMIIONA A-0

PODCIĄG		SKALA: 1:20
		FAZA: P.B.W.
		DATA: 09.08r.
NAZWA I ADRES OBIEKTU BUDOWLANEGO : SALA SPORTOWA (GIMNASTYCZNA) Bodzyńiewo, dz. nr ewid. 55/2		BRANZA: KONSTR.
INWESTOR : Gmian Śrem Śrem, Pl. 20 Pozdźienika1		
PROJ.	tech. bud. Maria Ostojka Upr. nr 891/73/Pw	
OPR.	inz. bud. Michał Ostojski Upr. nr 587/PW/94	
OPR.	inz. bud. Ewa Ziolkowska	
SPR.	mgr inż. Ewa Jurga Nowicka Upr. 78/89/PW	
 PRACOWNIA PROJEKTOWA M.K.M. OSTOJSCY s.c.		K.6.2
63-100 Śrem, ul. Forma 21 tel/fax (061) 28-30-419		NR RYS.