



NADPROŻE Poz. 3.2.N – dł.2,80m

Poz. 3.2.N – dł.5,60m 6 elem.



ZESTAWIENIE STALI ZBROJENIOWEJ

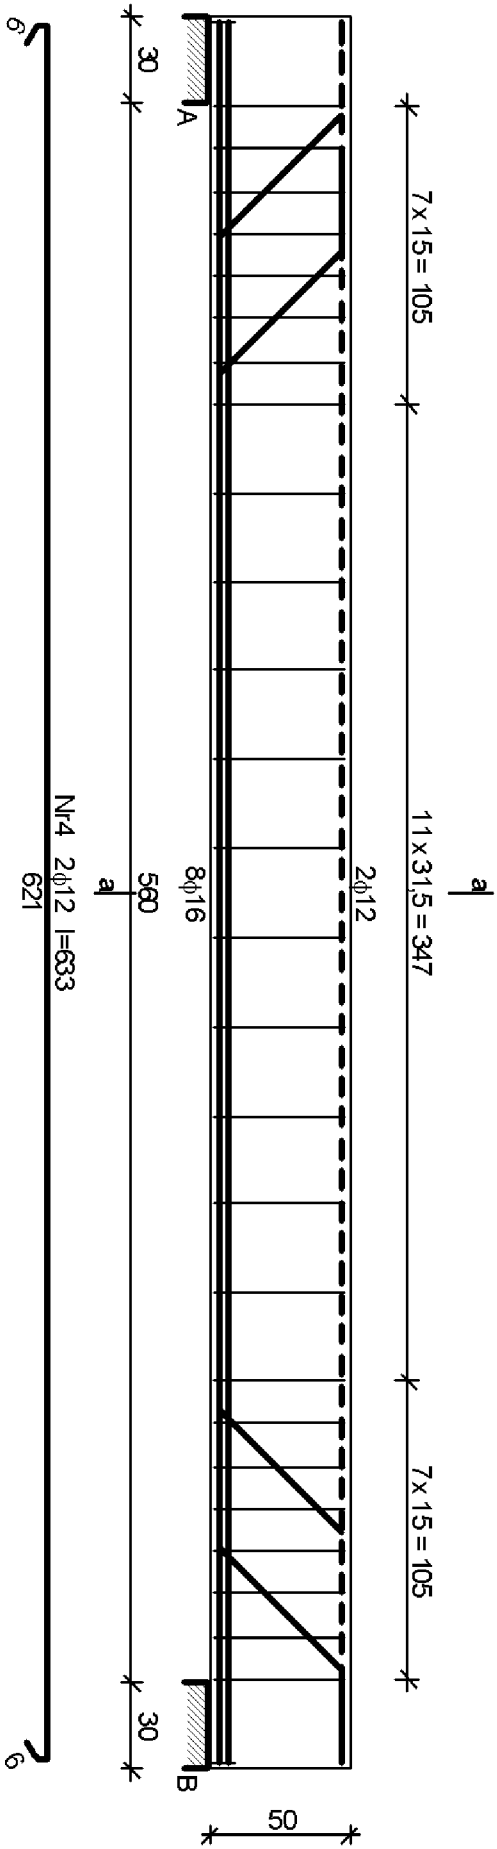

Nr	Średnica [mm]	Długość [cm]	Liczba [szt.]	SIOS-b		
				φ6	φ12	18G2-b φ16
1.	16	614	6			36,84
2.	16	647	1			6,47
3.	16	550	1			5,50
4.	12	633	2		12,66	
5.	6	143	26	37,18		
Długość wg średnic [m]				37,2	12,7	48,9
Masa 1 mb pręta [kg/mb]				0,222	0,888	1,578
Masa wg średnic [kg]				8,3	11,3	77,2
Masa wg gatunku stali [kg]				9,0		89,0
Razem [kg]				98		

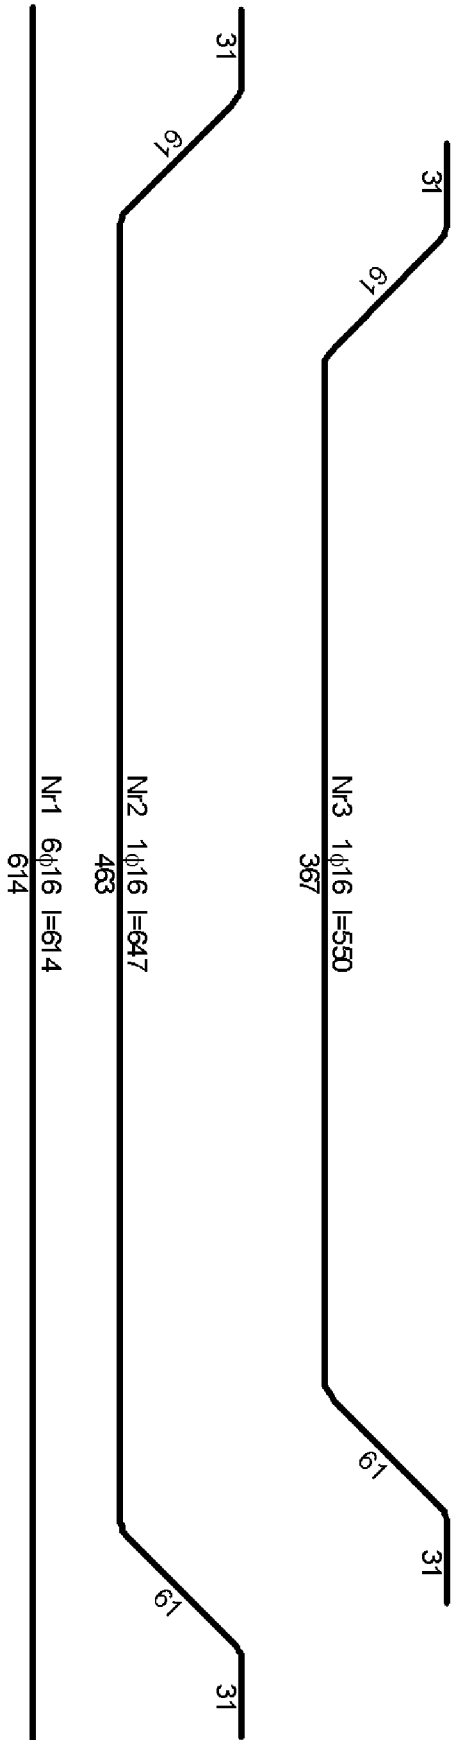

BETON B20
STAL A-II
STRZEMIIONA A-0

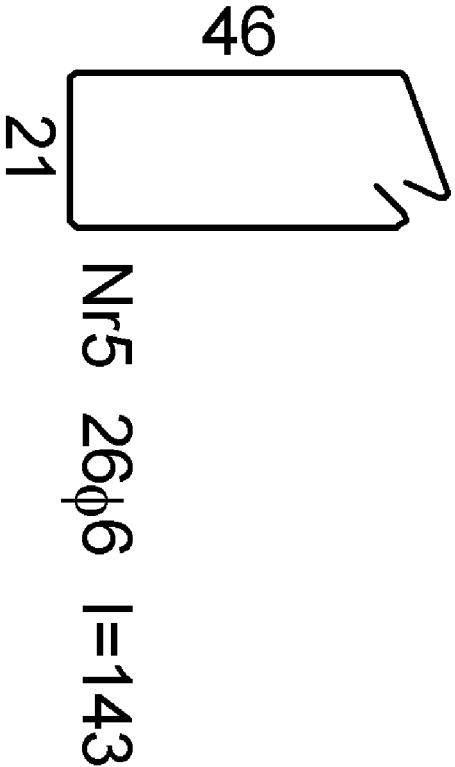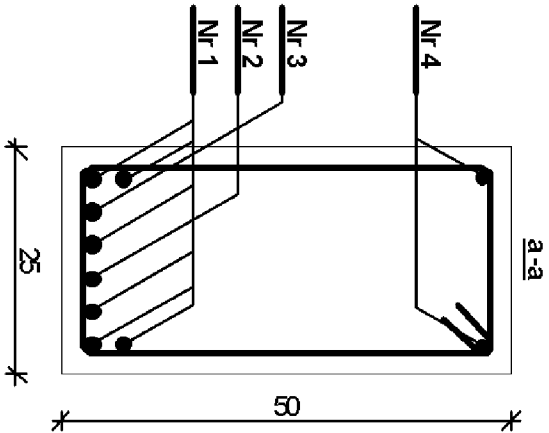

NADPROŻE		SKALA: 1:20
		FAZA: P.B.W.
NAZWA I ADRES OBIEKTU BUDOWLANEGO : SALA SPORTOWA (GIMNASTYCZNA) Bodzyńewo, dz. nr ewid. 55/2		BRANZA: KONSTR.
INWESTOR : Gmian Śrem Śrem, Pl. 20 Pozdźiernika1		
PROJ.	tech. bud. Marja Ostojka Upr. nr 891/73/Pw	
OPR.	inz. bud. Michol Ostojki Upr. nr 587/PW/94	
OPR.	inz. bud. Ewa Zlotkowska	
SPR.	mgr inz. Ewa Jurga Nowicka Upr. 78/89/PW	
PRACOWNIA PROJEKTOWA M.K.M. OSTOJSCY s.c.		K.7.1
63-100 Śrem, ul. Forma 21 tel/fax (061) 28-30-419		NR RYS.