



PODCIĄG Poz. 2.3.P – dl.6,64m (dwuprzęsłowy)

Poz. 2.3.P – dr.6,64m

ZESTAWIENIE STALI ZBROJENIOWEJ

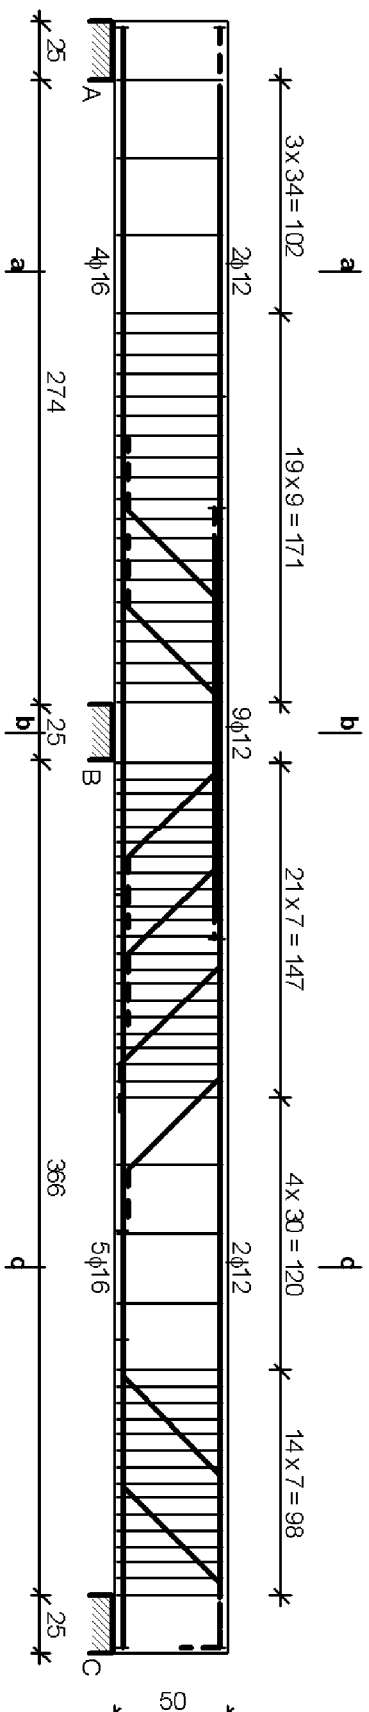


Nr	Średnica [mm]	Długość [cm]	Liczba [szt.]	SiO ₂ -b ø6	18G2-b ø16	ø12
1.	16	709	3		21,27	
2.	16	321	1		3,21	
3.	16	328	1		3,28	
4.	16	164	1		1,64	
5.	16	155	1		1,55	2,01
6.	12	201	1			2,86
7.	12	286	1			5,67
8.	12	189	3			
9.	12	335	1			3,35
10.	12	379	1			3,79
11.	12	710	2			14,20
12.	6	143	63	90,09		
				90,1	31,0	31,9
				0,222	1,578	0,888
				20,0	48,9	28,3
				Masa wg standardu stal [kg]	20,0	78,0
				Razem [kg]	98	

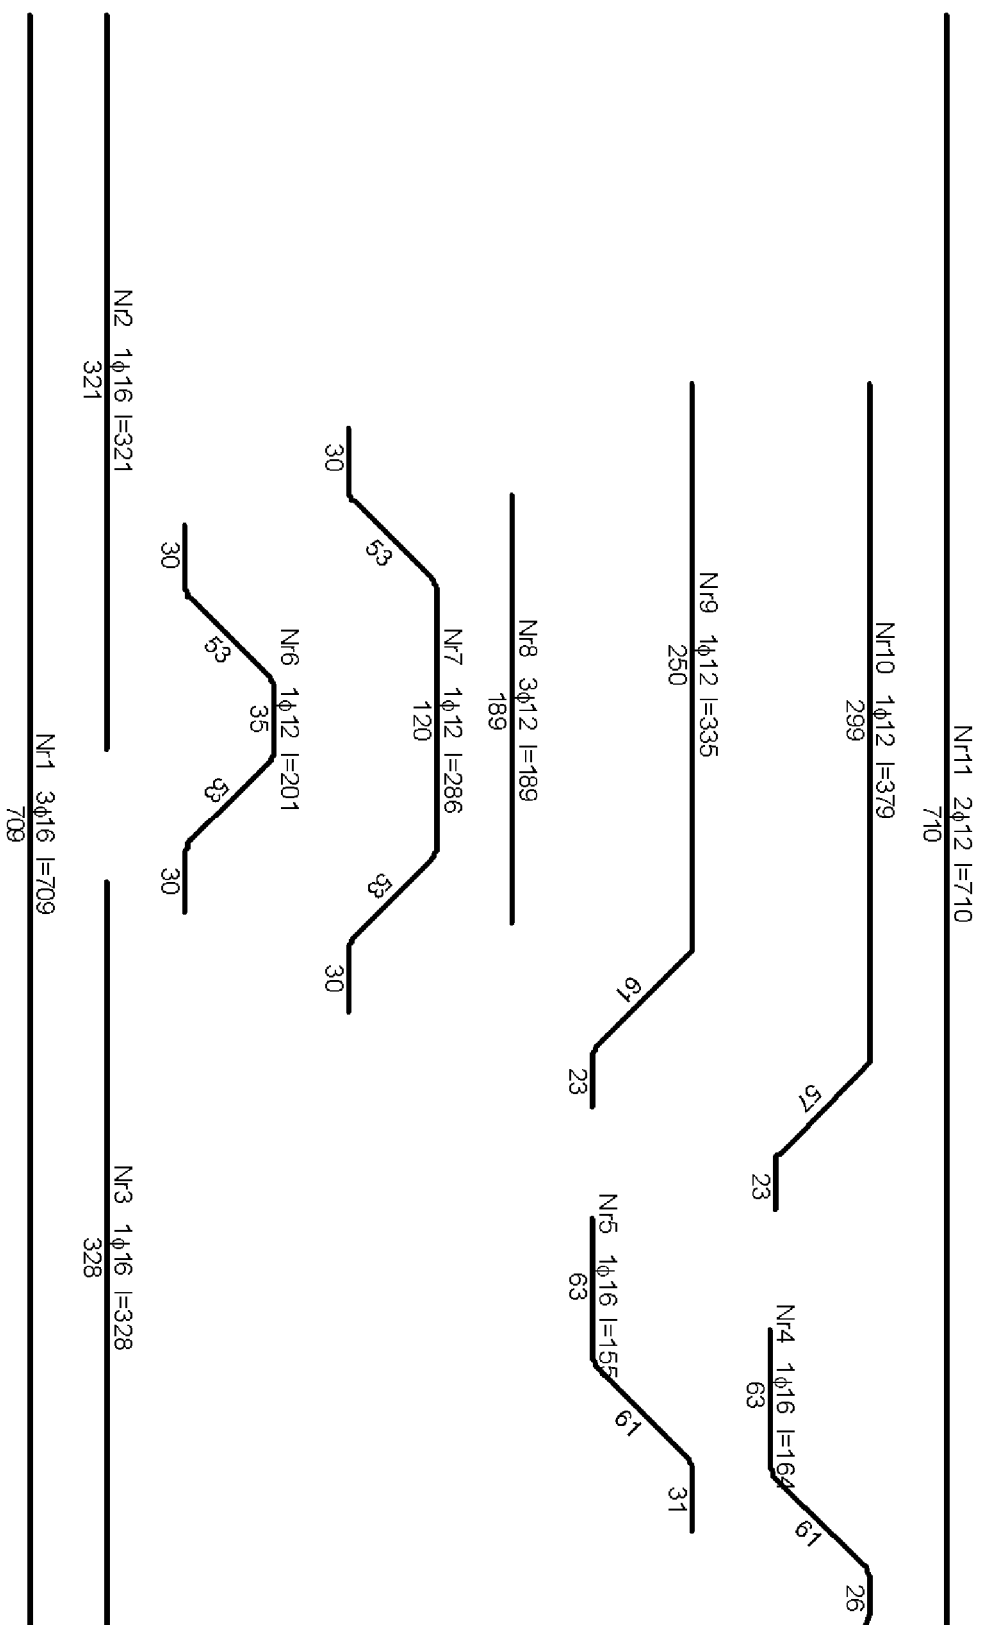


BETON B20

STAL A-II

STRZEMIŃA A-0

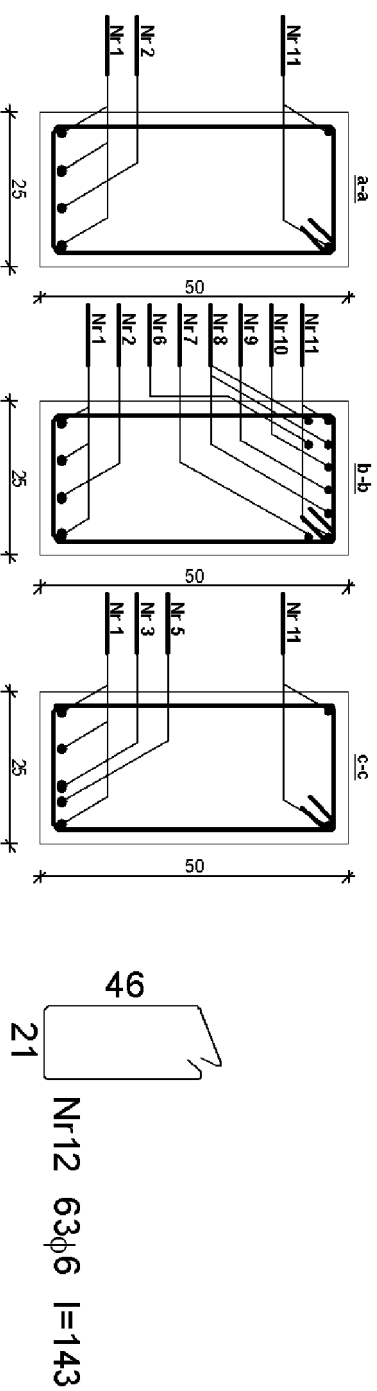

PODCIĄG		SKALA: 1:20
		FAZA: P.B.W.
		DATA: 09.08r.
NAZWA I ADRES OBIEKTU BUDOWLANEGO : SALA SPORTOWA (GIMNASTYCZNA) Bodzyńewo, dz. nr ewid. 55/2		BRAZA: KONSTR.
INWESTOR : Gmin Śrem Śrem, Pl. 20 Pozdźienika1		
PROJ.	tech. bud. Maria Ostojńska Upr. nr 891/73/PW	
OPR.	inż. bud. Michał Ostojński Upr. nr 587/PW/94	
OPR.	inż. bud. Ewa Ziółkowska	
SPR.	mgr inż. Ewa Jurga Nowicka Upr. 78/89/PW	
 PRACOWNIA PROJEKTOWA M.K.M. OSTOJSCY s.c.		K.6.1
63-100 Śrem, ul. Forma 21 tel/fax. (061) 28-30-419		NR RTS.