


Rzut parteru Skala 1:100

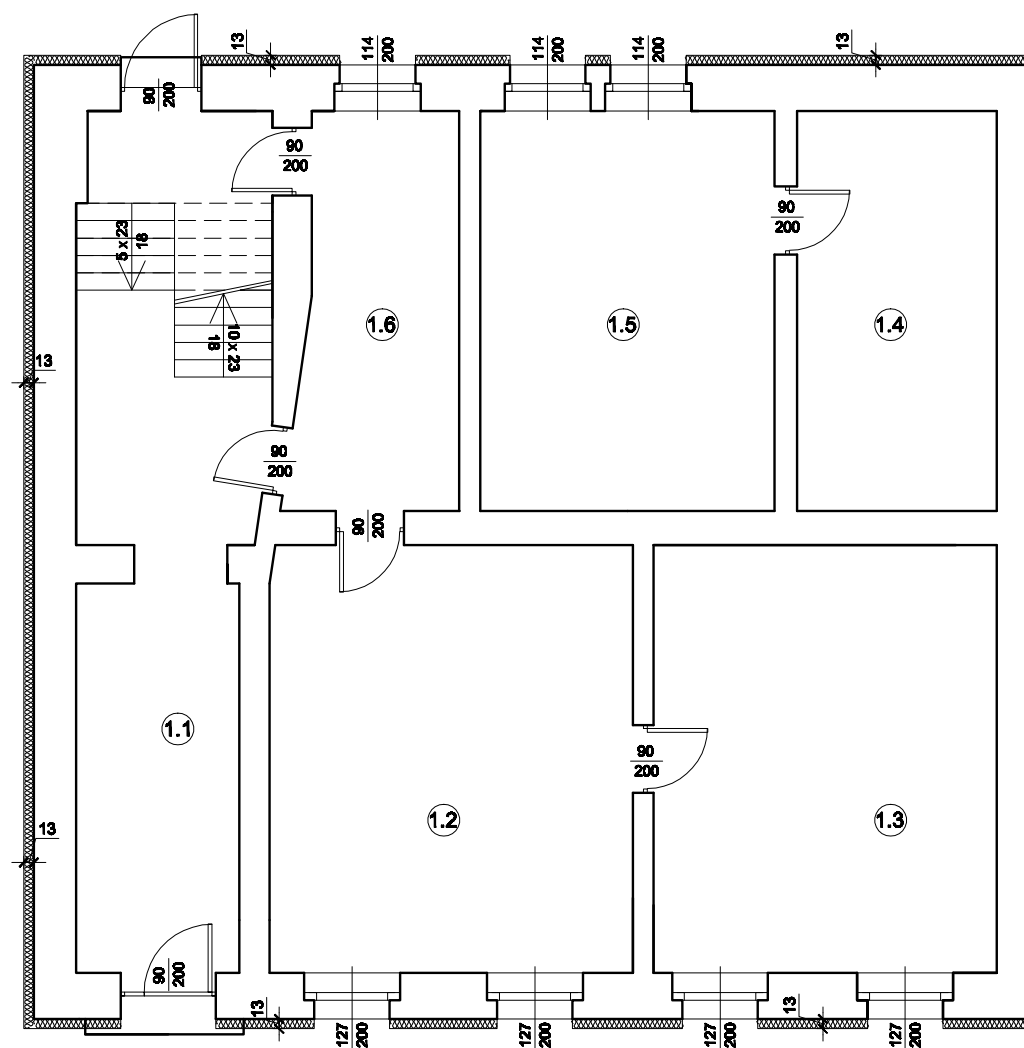

1.1	KORYTARZ
25,62 m ²	
1.2	POKÓJ
37,22 m ²	
1.3	POKÓJ
25,70 m ²	
1.4	POKÓJ
14,00 m ²	
1.5	POKÓJ
20,58 m ²	
1.6	KUCHNIA
10,92 m ²	

UWAGI:

- Ocieplenie gr. 13cm zgodnie z rysunkiem
- W przypadku przylegania innego obiektu do inwentaryzowanego budynku ocieplenie kładzone do i od jego obrysu zewnętrznego

ECO - HVAC - Arkadiusz Chaitas 61-503 Poznań ul. Dolna Włda 88D/57						
Budowa:	Termomodernizacja budynku mieszkalnego wielorodzinnego w miejscowości Śrem ul. Poznańska 14					
Treść rysunku:	Rzut parteru					
Opracował: cz.architektoniczna	tech. bud. Paweł Gawron	GP 7342/84a/94 w spec.architektonicznej	Data	Skala	Nr rys.	
Projektował: cz.architektoniczna	mgr inż. arch. Andrzej Wydro	GPB 7342-103/98 w spec.architektonicznej	07.03 2009 r	1:100		6