


Poz. 2.1.FU 78,00 mb

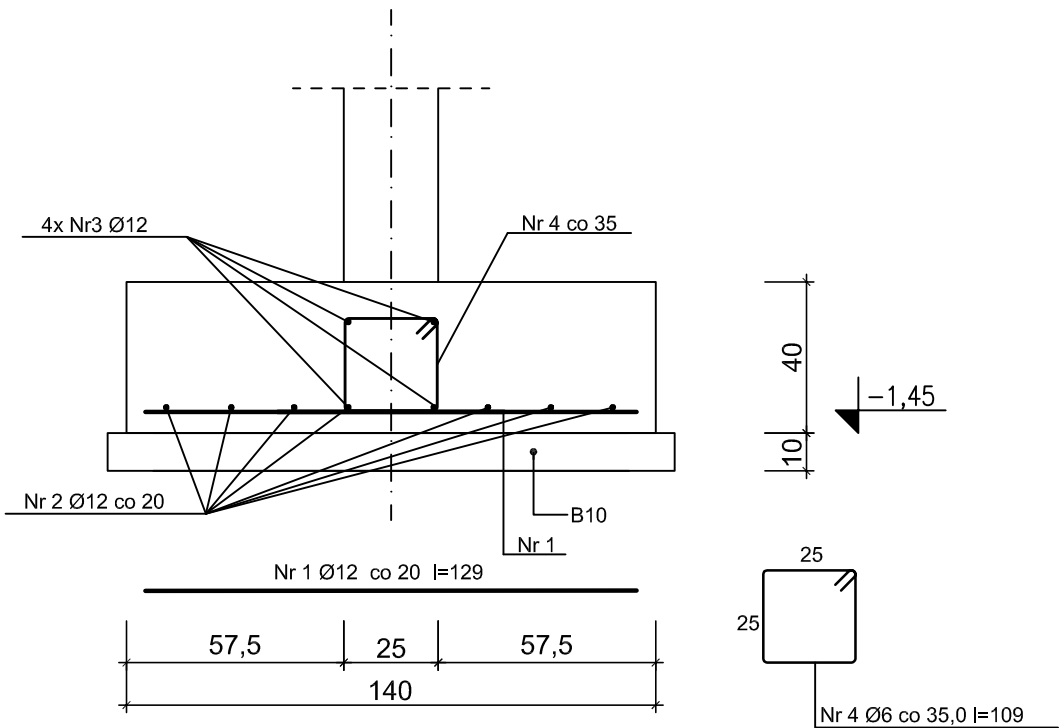

Poz. 2.1.FU

Zestawienie stali zbrojeniowej 78,00mb


Nr	Średnica [mm]	Długość [cm]	Liczba [szt.]	St0S-b	18G2-b
				φ6	φ12
1	12	129	391		504,39
2	12	8190	7		573,30
3	12	8190	4		327,60
4	6	109	224	244,16	
Długość wg średnic [m]				244,2	1405,3
Masa 1mb pręta [kg/mb]				0,222	0,888
Masa wg średnic [kg]				54,2	1247,9
Masa wg gatunku stali [kg]				55,0	1248,0
Razem [kg]				1303	

Poz. 2.2.FU


Zestawienie stali zbrojeniowej 105,00 mb

Nr	Średnica [mm]	Długość [cm]	Liczba [szt.]	St0S-b	18G2-b
				φ6	φ12
1	12	89	526		468,14
2	12	11025	5		551,25
3	12	11025	4		441,00
4	6	109	301	328,09	
Długość wg średnic [m]				328,1	1460,4
Masa 1mb pręta [kg/mb]				0,222	0,888
Masa wg średnic [kg]				72,8	1296,8
Masa wg gatunku stali [kg]				73,0	1297,0
Razem [kg]				1370	

Poz. 2.1.FU 105,00 mb

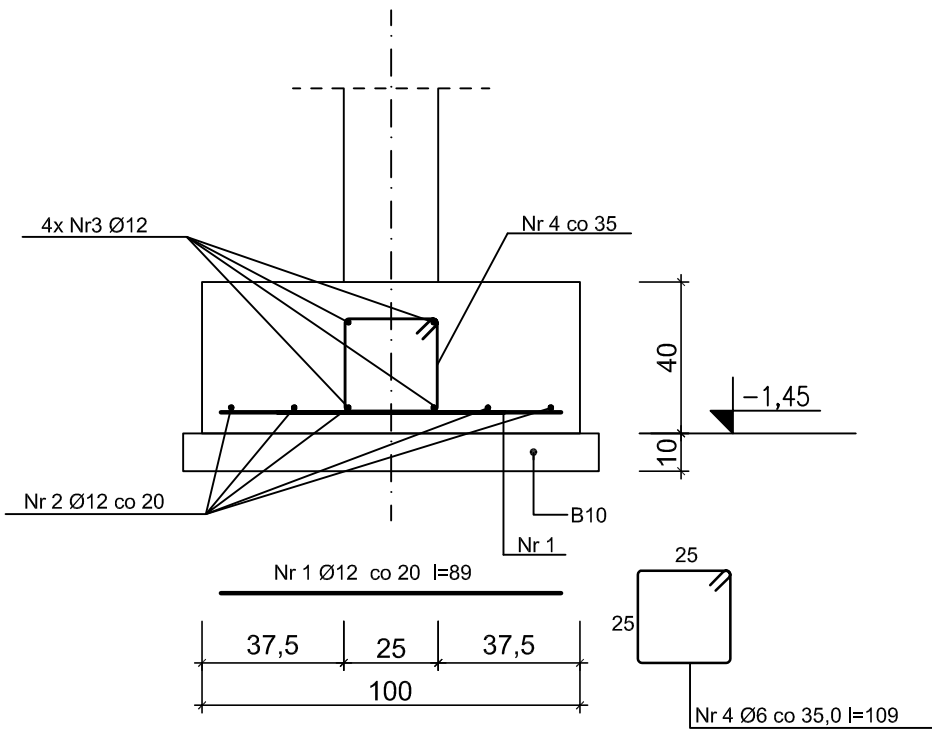

BETON B20
STAL A-II
STRZEMIONA A-0

ELEMENTY KONSTR.		SKALA: 1:20
		FAZA: P.B.
		DATA: 10.09.r
NAZWA I ADRES OBIEKTU BUDOWLANEGO : SALA SPORTOWA Krzyżanowo, dz. nr ewid. 199		BRANŻA: KONSTR.
INWESTOR : GMINA ŚREM Pl. 20 Października 1		
PROJ.	tech. bud. Maria Ostojka Upr. nr 891/73/Pw	
OPR.	inż. bud. Michał Ostojki Upr. nr 587/PW/94	
OPR.	inż. bud. Ewa Złotkowska	
SPR.	mgr inż. Ewa Jurga Nowicka Upr. 87/89/PW	
 PRACOWNIA PROJEKTOWA M.K.M. OSTOJSCY s.c.		K.5
63-100 Śrem, ul. Farna 21 tel/fax (061) 28-30-419		NR RYS.