




WTÓRNIK MAPY ZASADNICZEJ
Skala 1:500

Województwo Wielkopolskie
Powiat śremski
Gmina ŚREM
Obwód NIEŚLABIN
Ark. mapy zas. 433.112.044 i 05

Wykonawca
USŁUGI
GEODEZYJNO-KARTOGRAFICZNE
Krzysztof Tomczak
geodeta uprawniony
Nr rej. GUGiK 3603

Ul. Leśna 14, NOCOWO
63-100 ŚREM tel. tel. 0-604 228845
REGION 830447437
NIP 786-104-85-71

KERG: 618-11/2009
Stan na dzień 7.07.2009 r.

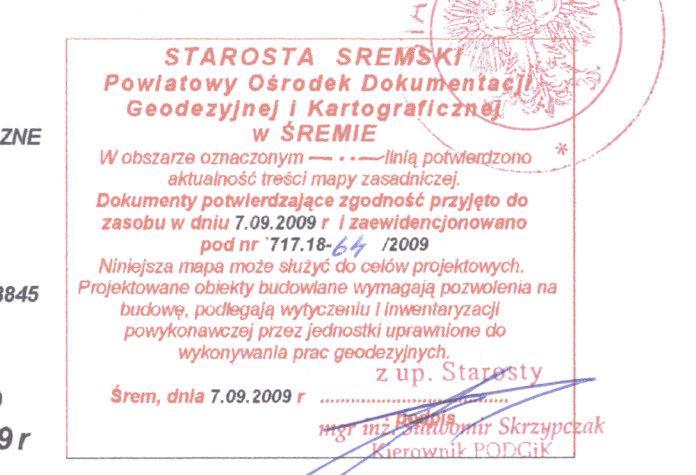

Nie wyklucza się istnienia w terenie innych nie wykazanych na niniejszej mapie urządzeń podziemnych, które nie były zgłoszone do inwentaryzacji lub o których brak jest informacji w instytucjach branżowych.

- OZNACZENIA:**
- Granice ewidencyjne działek w obszarze pasa drogowego
 - Granica pasa drogowego
 - Proj. nawierzchnia chodników z kostki betonowej brukowej czarnej
 - Proj. naw. wjazdów z kostki beton. w kolorze grafitowym
 - Proj. nawierzchnia jezdni z kostki brukowej szarej
 - Tereny zieleni
 - Lokalizacja otworów badawczych

- UZBROJENIE PROJEKTOWANE:**
- Proj. kanał deszczowy rozszczepiający z rur PVC Ø400mm
 - Proj. wpusty deszcz. z przykanałkiem z rur PVC klasy S Ø200mm
 - Projektowane kable telekomunikacyjne

- UWAGI:**
1. Studzienki (ekrzniki) dla istn. urządzeń podziemnych należy wyregulować do rzędnych projektowanego terenu.

<p>ZAKŁAD PROJEKTOWANIA i REALIZACJI DRÓG mgr inż. Zdzisław Jurga 62-079 Dąbrowa ul. Leśna 26</p>	
<p>PROJEKT: PROJEKT BUDOWLANO-WYKONAWCZY</p>	<p>Gmina: Śrem</p>
<p>ROZBUDOWA ULICY OSIEDLOWEJ w Nieślabinie gm. Śrem</p>	<p>PROJEKT DROGOWY</p>
<p>PRZEKRYCIE: PLAN SYTUACYJNY</p>	<p>SKALA: 1:500</p>
<p>DATA: 03.2010</p>	<p>STRONA: 2.</p>