




ODKRYWKA NR 1

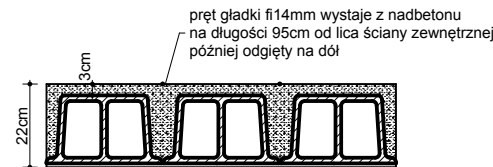


ODKRYWKA NR 2

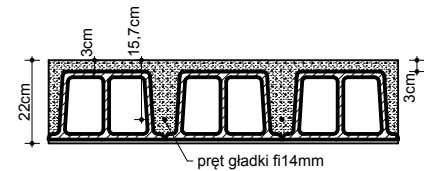



ODKRYWKA NR 3

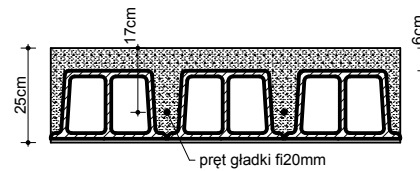

ODKRYWKA NR 4

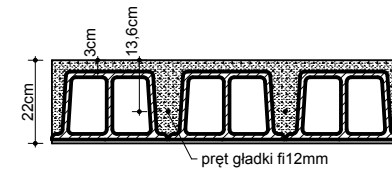

ODKRYWKA NR 5

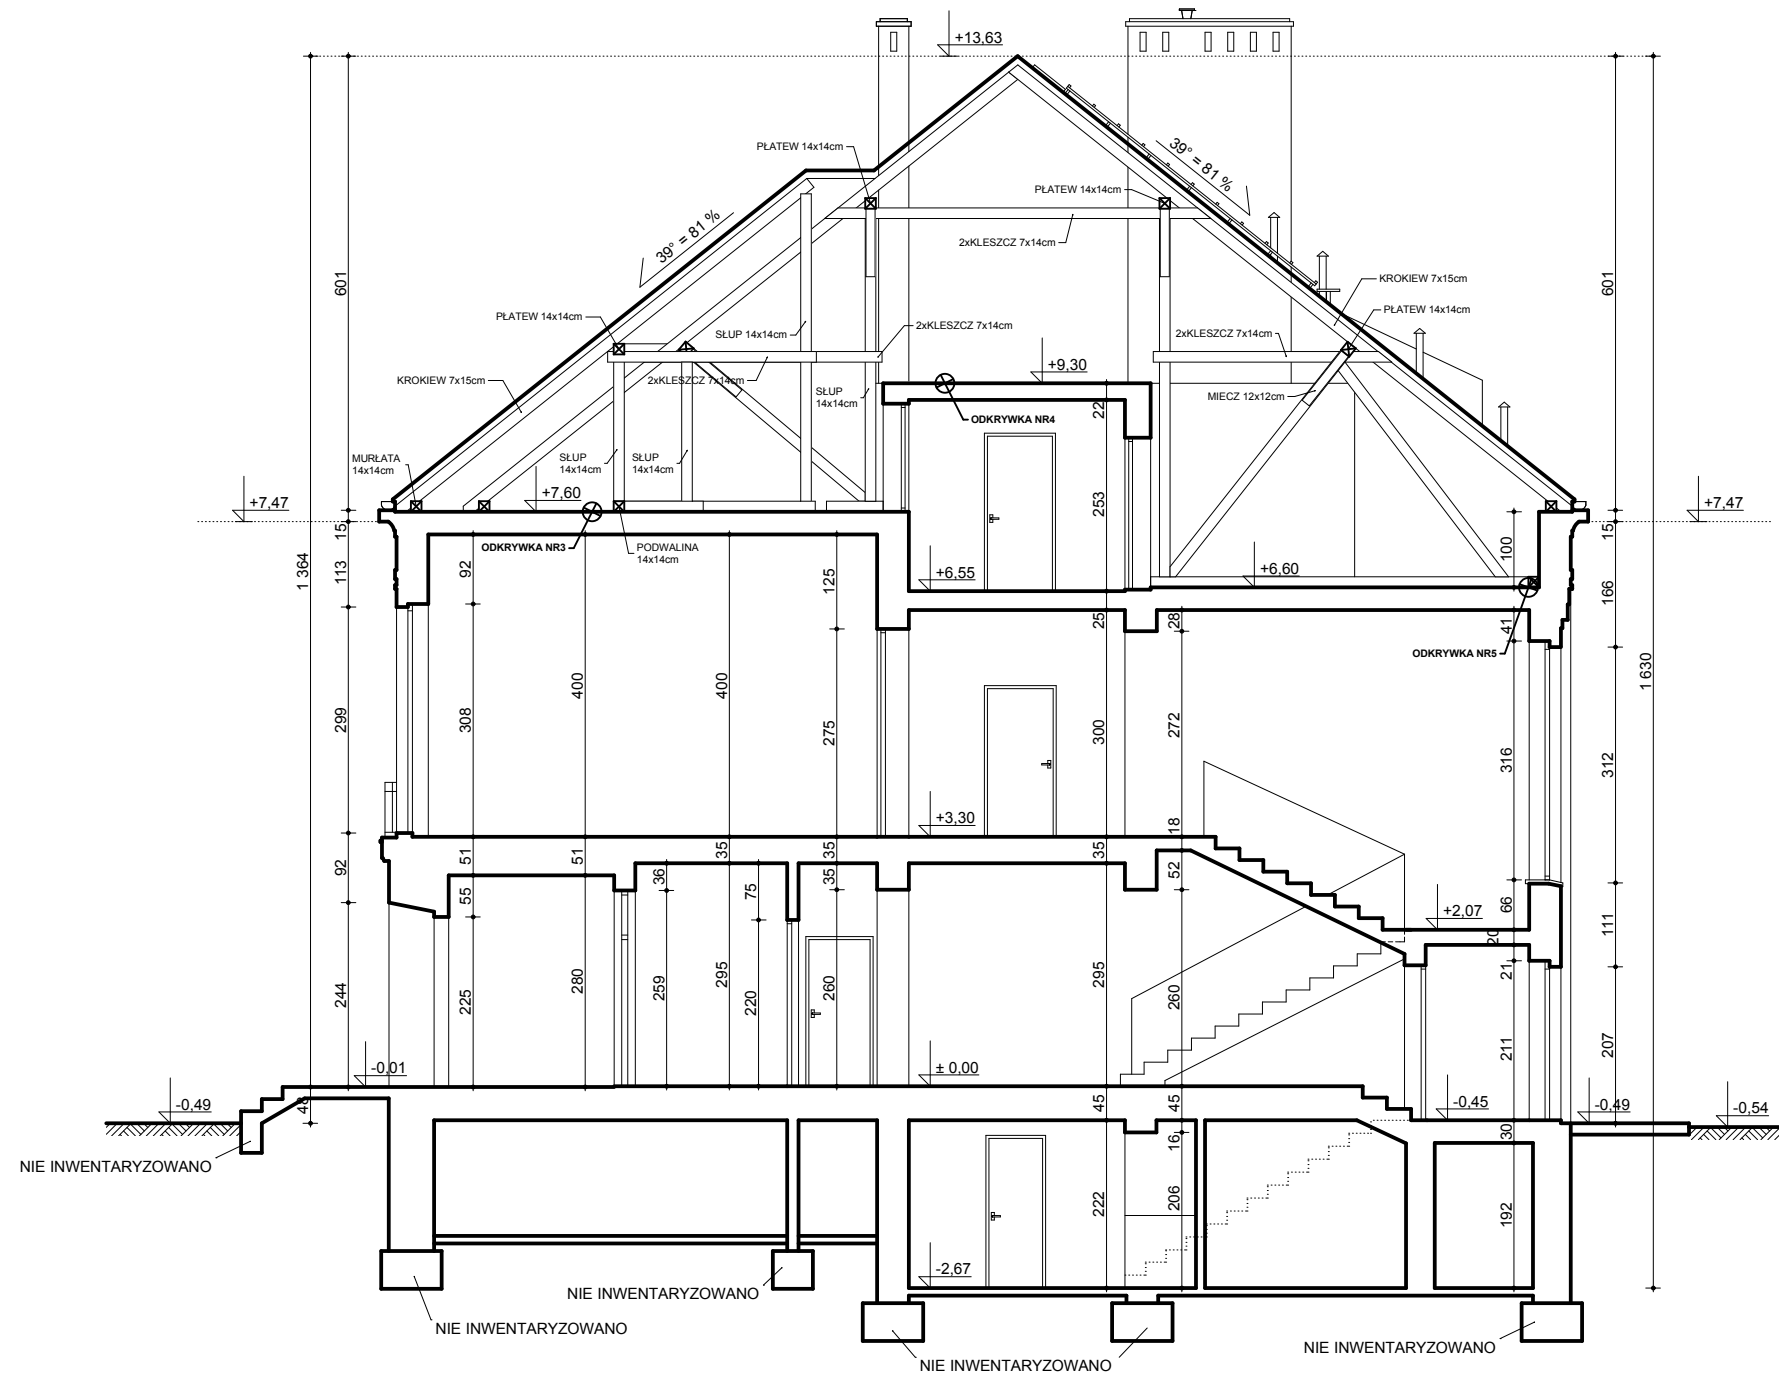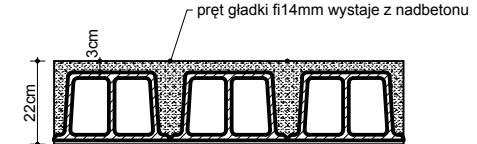

PRZEKRÓJ A-A

LEGENDA DO OZNACZEN:

- 1 → WLOT WENTYLACJI GRAWITACYJNEJ; NR KOND.
- WM → WLOT WENTYLACJI MECHANICZNEJ
- 1 → OTWÓR WYCZYSTNY
- 1 — NR KONDYGNACJI Z WLOTEM WENTYLACJI

UWAGI:

- INWENTARYZACJĘ WYKONANO JAKO UZUPEŁNIENIE ZMIAN, NA PODSTAWIE INWENTARYZACJI Z 2007.05.
- WYMIAR NA OSI OKIEN OPISUJE ŚWIATŁO OTWORU W MURZE OD WEWNĄTRZ
- WYMIAR NA OSI DRZWI OPISUJE WYMIAR W ŚWIETLE OŚCIEŻNICY (WT §9.1.)
- WYMIAR GRUBOŚCI, ROZSTAWU ŚCIAN ITP. UŚREDNIONO
- IŁOŚĆ, WYMIAR I LOKALIZACJĘ PRZEWODÓW I WLOTÓW WENTYLACJI OKREŚLONO NA PODSTAWIE: DOK. ARCHIWALNEJ, KRATEK WENTYLACYJNYCH, OTWORÓW WYCZYSTNYCH ITP. (EKSPERTYZA KOMINIARSKA)
- FUNDAMENTY WRYSOWANO NA PODSTAWIE DOK. ARCHIWALNEJ

NIE INWENTARYZOWANO:

- POMIESZCZEŃ I OBSZARÓW, DO KTÓRYCH NIE ZAPEWNIANO DOSTĘPU
- INSTALACJI, WENTYLACJI MECHANICZNEJ I URZĄDZEŃ
- ELEMENTÓW KONSTRUKCYJNYCH UKRYTYCH LUB TRUDNODOSTĘPNYCH
- FUNDAMENTÓW, SZCZEGÓŁOWYCH WARSTW ELEMENTÓW BUDOWLANYCH JAK NP. STROPY I ŚCIANY, GDY ZLECĄJĄCY NIE UDOSTĘPNIŁ ODKRYWEK LUB POZA MIEJSCAMI ICH WYKONANIA
- DACHU

ARCHiM STUDIO PROJEKTOWE
Srem, ul. J. Kilińskiego 5, 61-28-34-878, www.archim.pl

temat/ adres:
BUDYNEK ADMINISTRACYJNO-BIUROWY -INWENTARYZACJA

dz. nr ewid. 1424, 1425; ul. MICKIEWICZA 10, 63-100 ŚREM

inwestor/ adres:
URZĄD MIEJSKI W ŚREMIE
Pl. 20 PAŹDZIERNIKA 1, 63-100 ŚREM

projektant:
mgr inż. arch. ROBERT MIZERA spec. arch. upr. bud. 11/P/98
mgr inż. DAMIAN RATAJCZAK spec. konstrukcje bud. i inż.

tytuł rys:

PRZEKRÓJ

IN-07

faza: **INWENTARYZACJA** • branża: ARCHITEKTURA • skala: 1:100 data: 2014. 03.