

PRZEKRÓJ B-B


BETON B25 (C20/25) KLASA EKSPLOZYZYJII XC2  
MAKSYMALNY STOSUNEK W/C<0,6  
PODBETON B15 (C12/15)  
ZBROJENIE GŁÓWNE: STAL A-IIIN(RB500W)  
PR. ROZDZIELCZE, STRZEMIONA:  
STAL A-I (S13SX-b)

• PROJEKT ARCHITEKTONICZNO-BUDOWLANY NALEŻY ROZPATRYWAĆ ŁĄCZNIE Z PROJEKTAMI BRANŻOWYMI	
UKŁAD WARSTW	
PRZEKRÓJ "1" DACH	
• 6cm POKRYCIE, BLACHA TRAPEZOWA/ BLACHODACHÓWKA • 4 x 6cm ŁATY • 2,5 x 4cm KONTRLATY (2,5cm) WENTYLOWANA PUSTKA POWIETRZNA • FOLIA DACHOWA • POZ. G1. DŹWIGAR KRATOWY	
PRZEKRÓJ "2" DACH - SUFIT PODWIESZANY	
• POZ. G1. DŹWIGAR KRATOWY (25,0cm) TERMOIZOLACJA: WELNA MINERALNA LUB SZKLANA • 5,0cm SYSTEM SUFITU PODWIESZANEGO KNAUF, RIGIPS • PAROIZOLACJA - FOLIA ALUMINIOWA (w pomieszczeniach mokrych i gdzie wymagana) • 1,5cm PLYTA GKFI/ GKFI	
PRZEKRÓJ "2A" DACH - SUFIT PODWIESZANY TARAS	
• POZ. G1. DŹWIGAR KRATOWY • 2,5cm BOAZERIA DREWNIANA	
PRZEKRÓJ "3" POSADZKA PARTERU NA GRUNCIE	
• 2cm POSADZKA (W/G OPISU W ZESTAWIENIU POMIESZCZENI) • 7cm WARSTWA DOCISKOWA - BETON C12/15 (B15) • 10cm IZOLACJA TERMICZNA - STYROPIAN FS30 • IZOLACJA - FILA PE • 10cm PODKŁAD - BETON C12/15 (B15) • 20cm PODSYPKA PIASKOWA ZAGĘSZCZANA WARSTWAMI • GRUNT RODZIMY	
PRZEKRÓJ "4" POSADZKA - TARAS NA GRUNCIE	
• 2cm POSADZKA (GRES - ANTYPOŚLIZGOWY, MROZOODPORNY) • IZOLACJA - MASA USZCZELNIAJĄCA, PODŁOŻE ZAGRUNTOWANE • 15cm PODKŁAD - BETON C12/15 (B15) • 20cm PODSYPKA PIASKOWA ZAGĘSZCZANA WARSTWAMI • GRUNT RODZIMY	
PRZEKRÓJ "5" UTWARDZENIA	
• 8cm KOSTKA BETONOWA • 3cm PODSYPKA PIASKOWO-CEMENTOWA • 10cm PODBUDOWA Z KRUSZYWA ŁAMANEGO STAB. MECHANICZNIE • GRUNT RODZIMY	

WYKONAWCY I PODWYKONAWCY ZOBOWIĄZANI SĄ DO  
SPRAWDZENIA PROJEKTU, A W SZCZEGÓLNOŚCI WYMIARÓW  
PRZED PRZYSTĄPIENIEM DO PRAC BUDOWLANYCH

OBŚLUGA I REALIZACJA BUDOWNICTWA  
ANDRZEJ PIECHOCKI  
63-100 ŚRĘM KOLBERGA 2

INWESTOR: Gmina Śręmy, Plac 20 Października 1, 63-100 Śręmy	SKALA: 1:50
OBJEKT: Budowa Międzygminnego Schroniska dla Bezdomnych Zwierząt w Gaju - Budynek edukacyjno - szkoleniowy, Gaj, 63-100 Śręmy, dz. 133/6	DATA: CZERWIEC 2015
TEMAT: Budowa budynku edukacyjno - szkoleniowego	PRZEKROJE
PROJEKTANT: Andrzej Piechocki	PROJEKTANT:
Dariusz Chwieralski	WYKONAL:
Joanna Zyber	
Jacek Sentleben	
Piotr Morowski	
	NR RYS.
	A-3

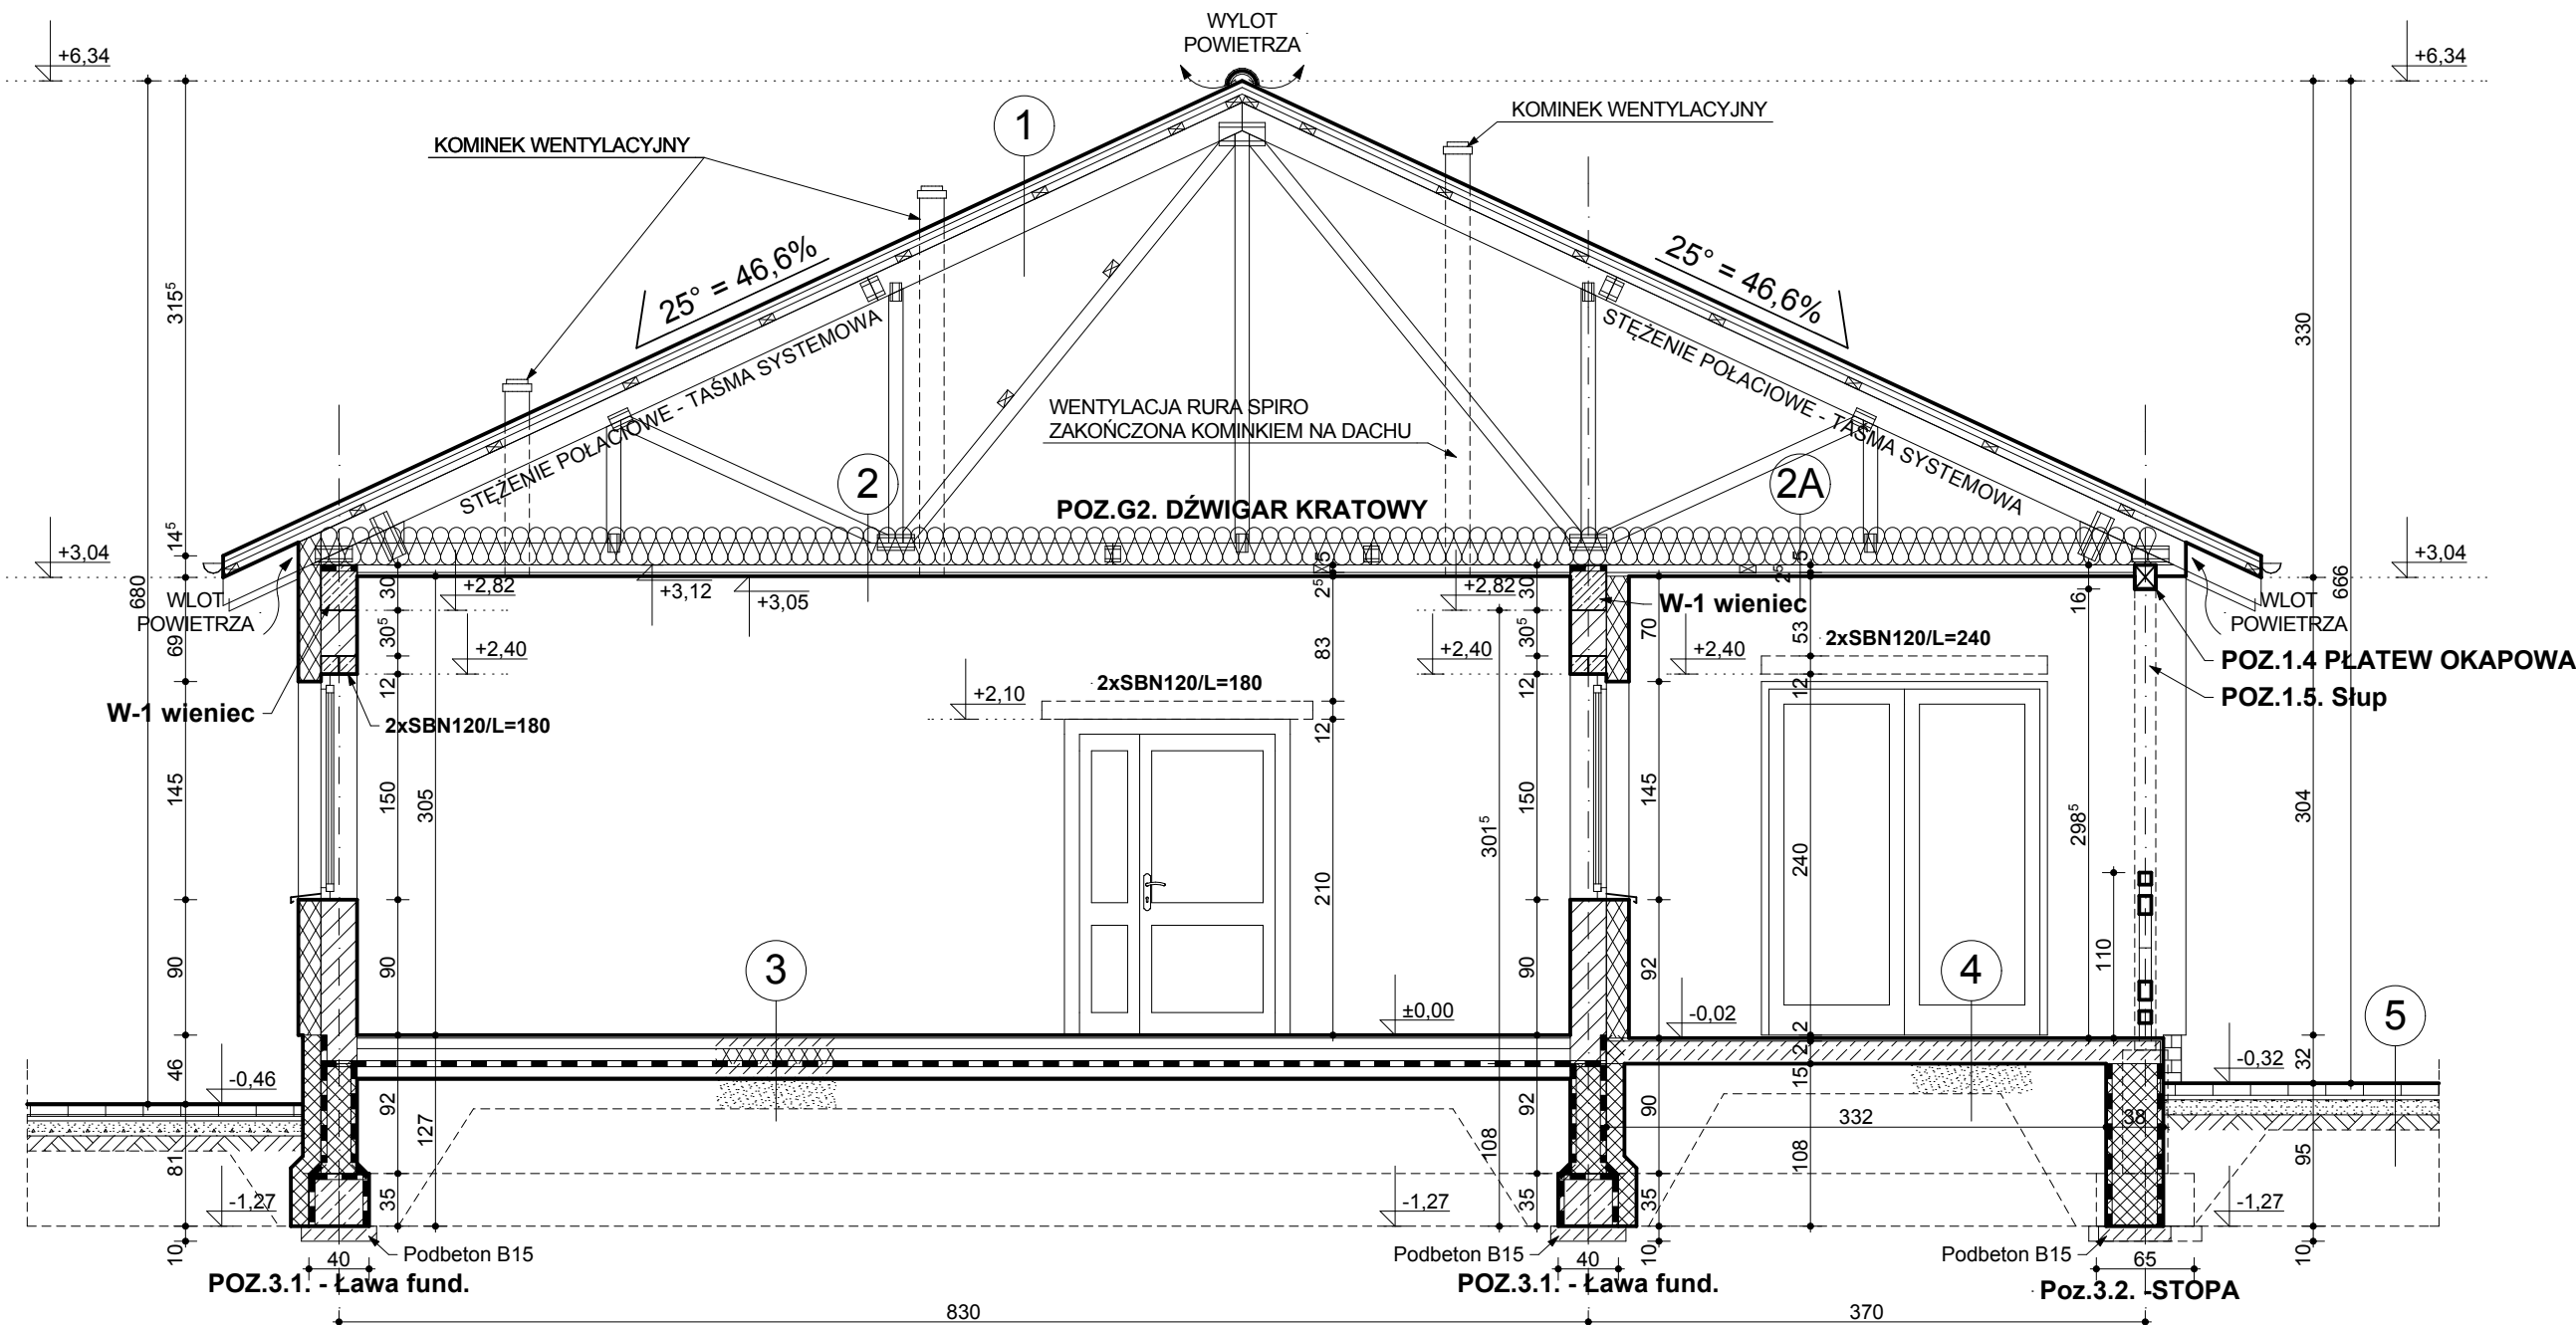

PRZEKRÓJ A-A