

WTÓRNIK MAPY ZASADNICZEJ Skala 1:500

Województwo  
Powiat  
Gmina  
Obszar

wielkopolskie  
śremski  
Śrem  
ŚREM

Jacek Skrzypczak  
geodeta i projektant  
nr upr. 15341 wydana przez MGPSB  
ul. Chłapowskiego 31/28  
63-100 Śrem  
tel. kom. 0-604 215067



KERG: 600 203/2011  
Stan na dzień 07.07.2011

STAROSTA ŚREMSKI  
OŚRODEK DOKUMENTACJI  
GEODEZYJNEJ I KARTOGRAFICZNEJ  
w ŚREMIE  
W obszarze oznaczonym: - - - - - linia podziemia w  
terenach ekologicznie chronionych  
Dokumenty potwierdzające aktualność przyjęto do zasobu  
w dniu 08.07.2011 r. i zarejestrowano pod  
nr 317.00-340/y/11  
Niniejsza mapa może służyć do celów projektowych.  
Projektowane obiekty budowlane wymagają pozwolenia na  
budowę, podlegają wytyczeniu i inwentaryzacji powyższej  
przez jednostkę uprawnioną do wykonywania prac geodezyjnych  
Śrem, 08.07.2011 r.

UWAGA ! Na niniejszej mapie nie wykazuje się istnienia  
użytków podziemnych które brak jest danych  
branżowych oraz którego nie wykryto aparaturą pomiarową

LEGENDA :

- lin. linie rozgraniczenia
- proj. linie rozgraniczenia
- lin. krawężnik betonowy
- lin. kanalizacja sanitarne
- lin. kanalizacja deszczowa
- lin. sieć energetyczna
- lin. sieć gazowa
- lin. sieć wodociągowa
- lin. sieć telekomunikacyjna
- proj. krawężnik betonowy 100x30x15cm
- proj. krawężnik wtopiony
- proj. ściek
- proj. oświetlenie
- proj. sieć kanalizacji deszczowej
- proj. wpuść uliczny
- proj. nowościana drogi
- proj. nowościana zjazdów
- proj. nowościana chodników
- proj. zieleni

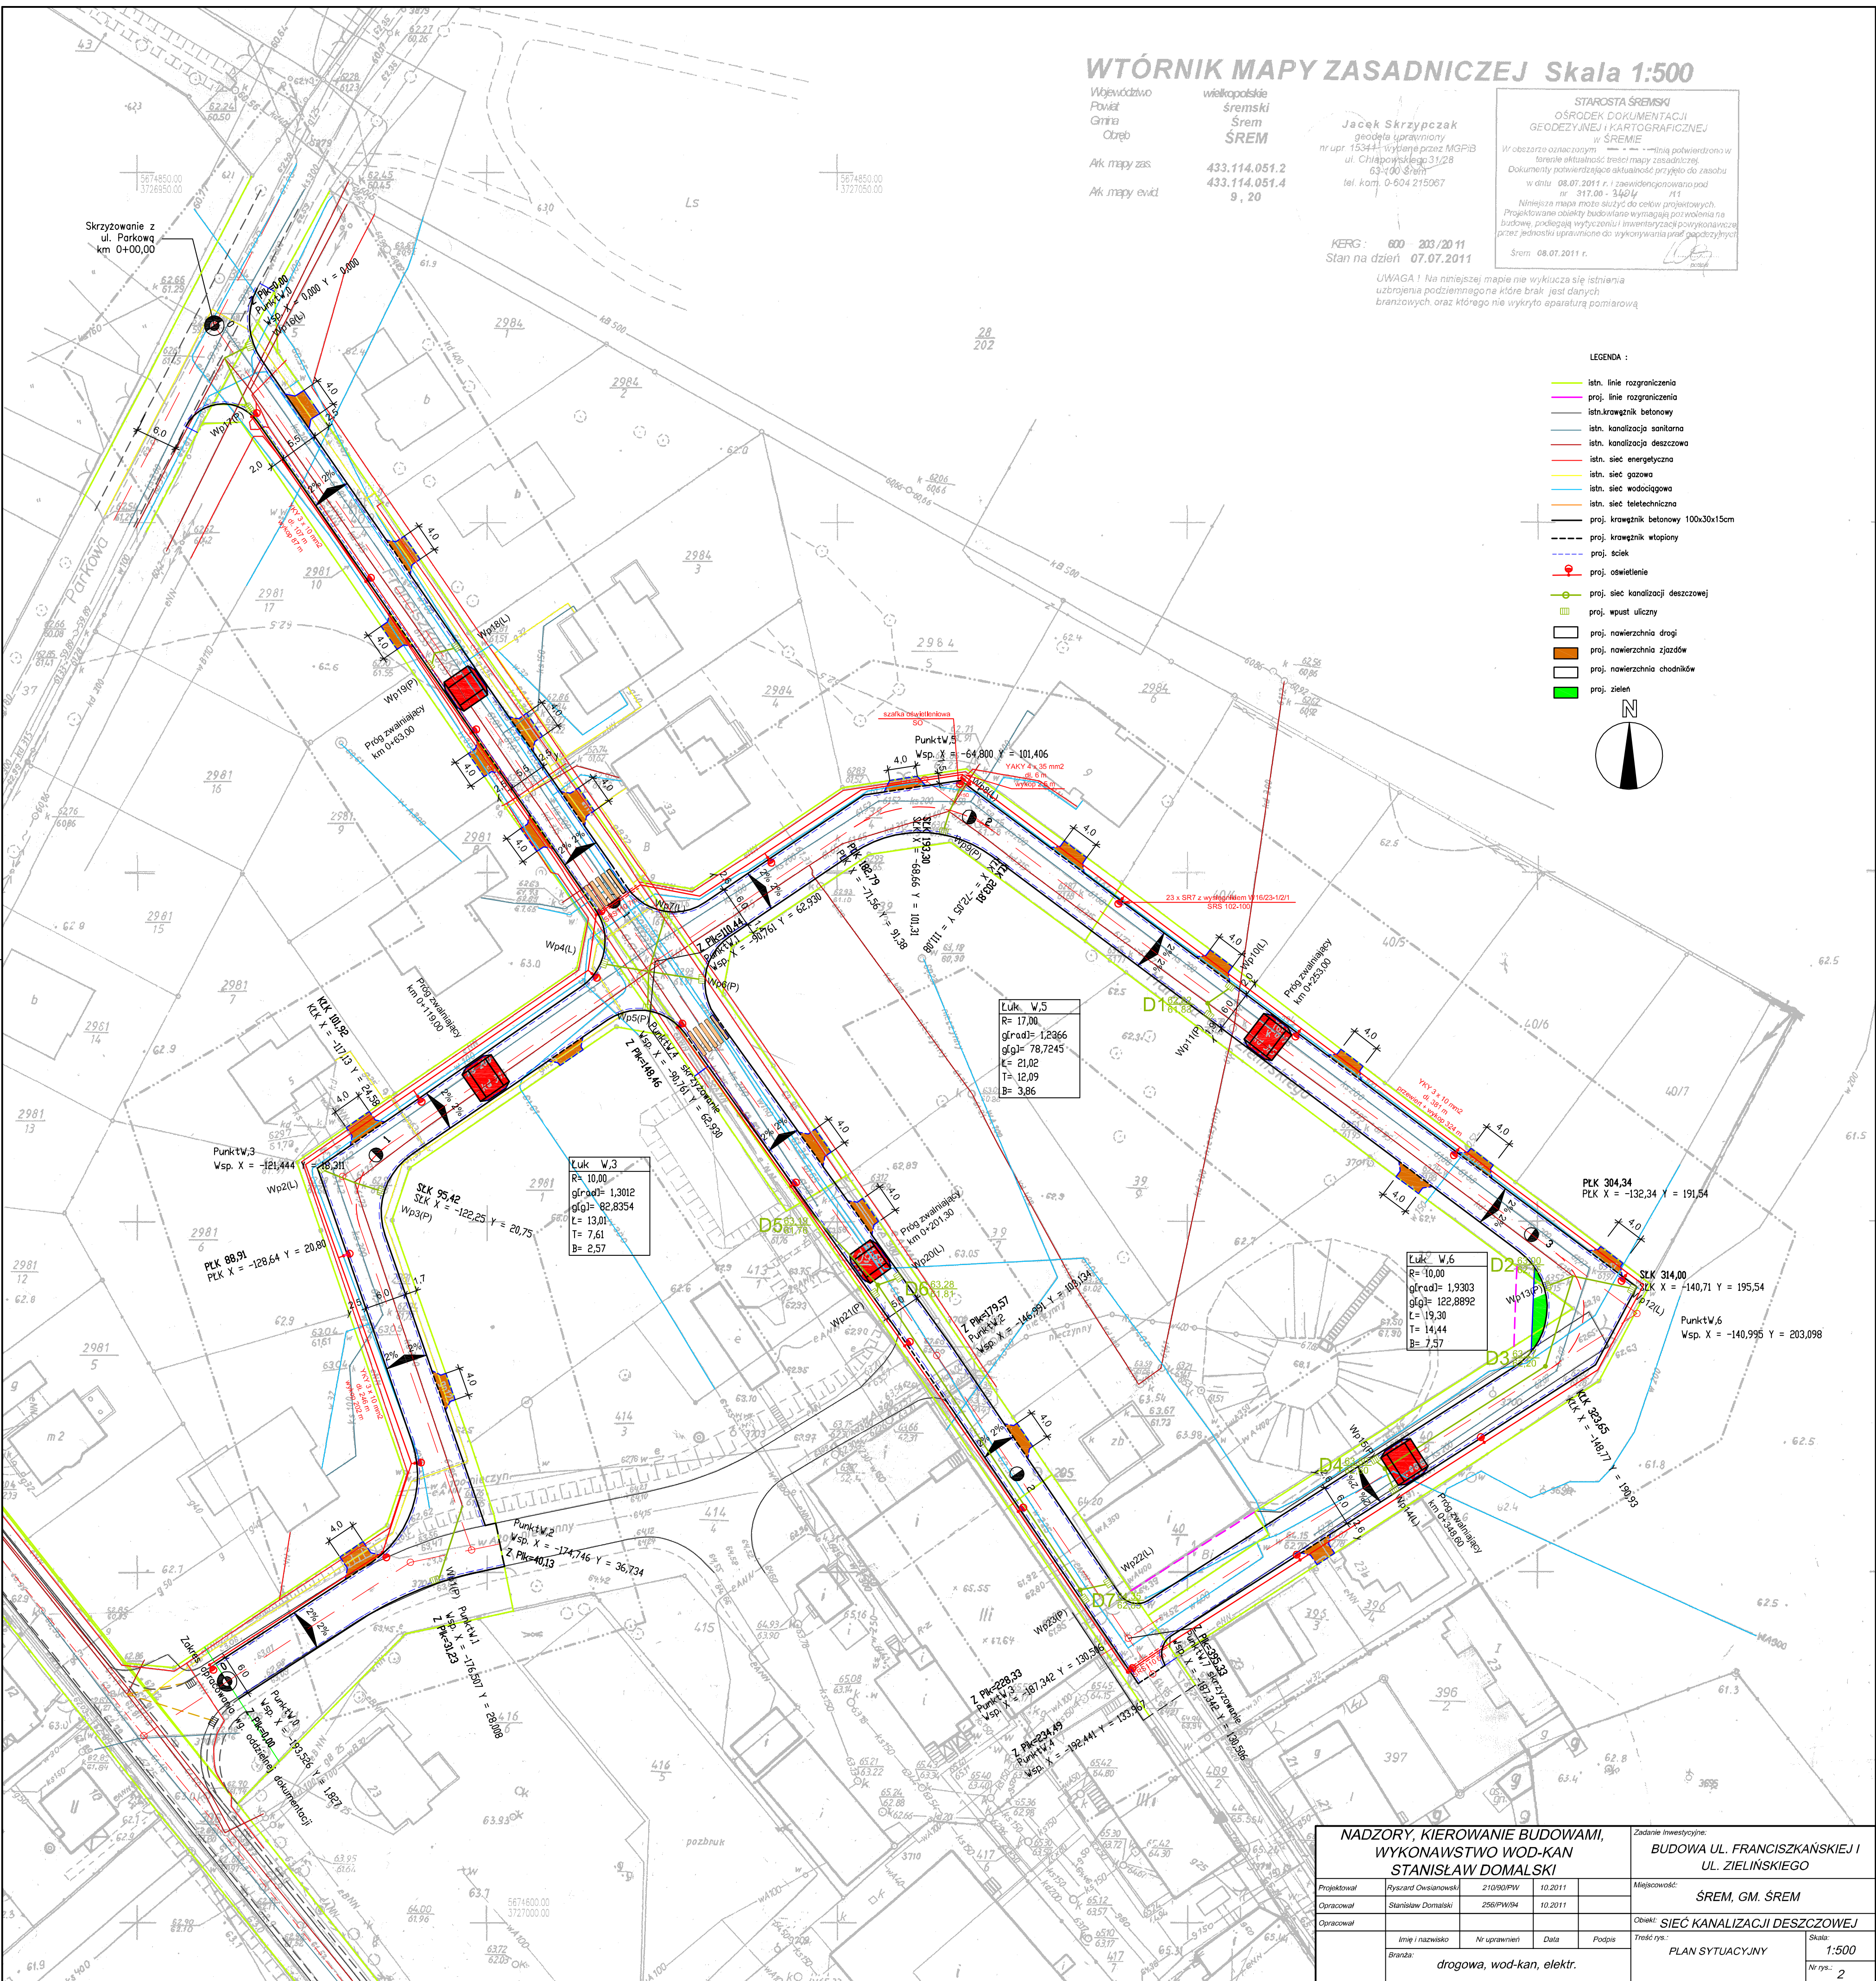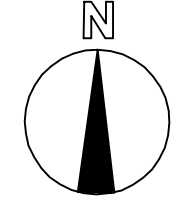

NADZORY, KIEROWANIE BUDOWAMI, WYKONAWSTWO WOD-KAN STANISŁAW DOMAŁSKI				Zadanie inwestycyjne: BUDOWA UL. FRANCISZKAŃSKIEJ I UL. ZIELIŃSKIEGO	
Projektował	Ryszard Owsianowski	210909PPV	10.2011	Miejscowość:	ŚREM, GM. ŚREM
Opracował	Stanisław Domański	2506PW/94	10.2011	Obiekt:	SIEĆ KANALIZACJI DESZCZOWEJ
Opisano	lin. i nazwisko	Nr uprawnień	Data	Podpis	PLAN SYTUACYJNY
Branda:	drogowa, wod-kan, elektr.				Skala: 1:500 Nr rys.: 2