


WIATA REKREACYJNA

Rura spustowa
R.S. Ø80mm

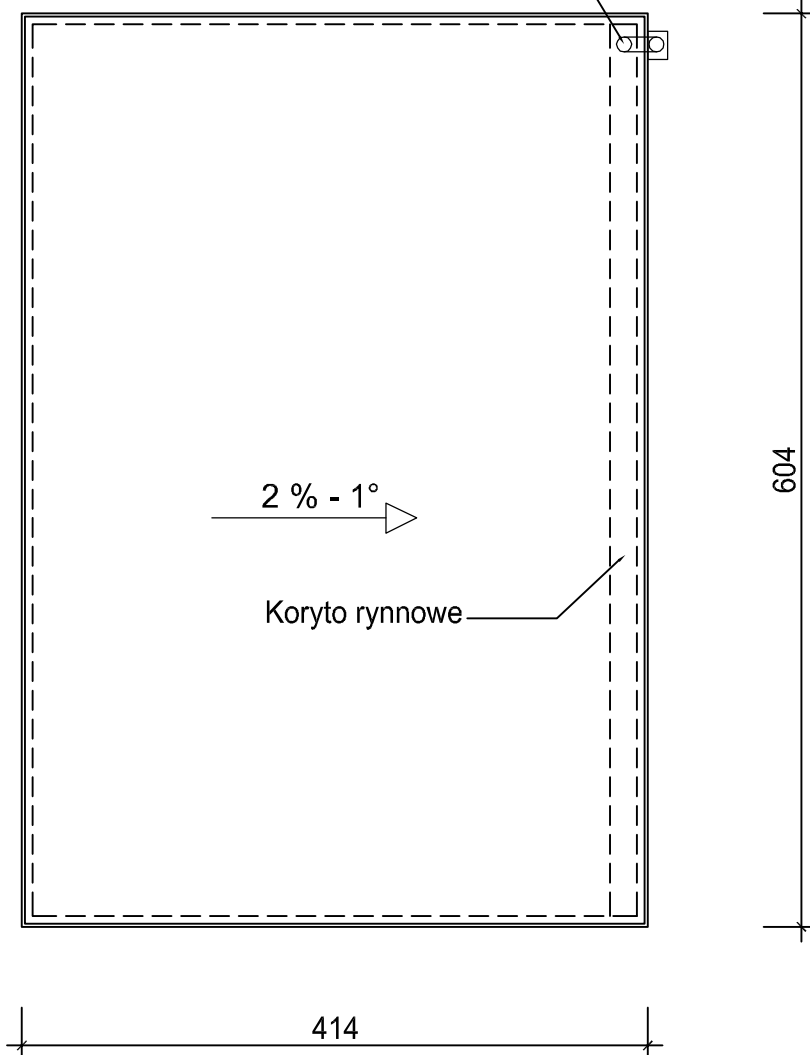

RZUT DACHU		SKALA: 1:50
		FAZA: P.B.
		DATA: 02.18r.
NAZWA I ADRES OBIEKTU BUDOWLANEGO : KREATYWNE GRY PODWÓRKOWE W CZWÓRCIE Śrem, ul. G.Roweckiego 10, dz nr 2205/155		BRANŻA: ARCH. /KONS.
INWESTOR : GMINA ŚREM Pl. 20 Października 1, 63-100 Śrem		
PROJ.	inż. Mirosław Stachowiak	
OPR.		
OPR.		
"MS" PROJEKTOWANIE I NADZORY BUDOWLANE Mirosław Stachowiak 63-100 Śrem, ul. Perłowa 6, Zbrudzewo		5.3