


- UWAGI:
- PROJEKT ARCHITEKTONICZNO-BUDOWLANY NALEŻY ROZPATRYWAĆ ŁĄCZNIE Z PRZEDMIEM I OPISEM TECHNICZNYM
 - PRZED ROZPOCZĘCIEM ROBÓT BUDOWLANO-MONTAŻOWYCH WYKONAWCA ZOBOWIĄZANY JEST DO SPRAWDZENIA PROJEKTU ORAZ WERYFIKACJI WSZYSTKICH WYMIARÓW NA BUDOWIE
 - PROJEKTOWANE ORAZ STOSOWANE MATERIAŁY I SYSTEMY BUDOWLANE UŻYWAĆ ŚCIŚLE PRZESTRZEGAJĄC INSTRUKCJI PRODUCENTA ORAZ WYMOGÓW I TECHNOLOGII OKREŚLONEJ W ICH KARTACH TECHNICZNYCH
 - O WSZELKICH NIEZGODNOŚCIACH PROJEKTU Z INSTRUKCJAMI PRODUCENTÓW, KARTAMI TECHNICZNYMI MATERIAŁÓW, ŚRODKÓW, SYSTEMÓW BUDOWLANYCH I ZASTOSOWANYCH URZĄDZEŃ ORAZ ZAŁOŻEŃ KONSTRUKCYJNYCH ZE STANEM FAKTYCZNYM, NALEŻY NIEZWŁOCZNIE POWIADOMIĆ PROJEKTANTA W FORMIE PISEMNEJ
 - WSZYSTKIE ROBÓTY BUDOWLANO-MONTAŻOWE I ICH ODBIÓR PRZEPROWADZIĆ ZGODNIE Z PUBLIKACJĄ: "WARUNKI TECHNICZNE WYKONANIA I ODBIORU ROBÓT BUDOWLANO-MONTAŻOWYCH", POD NADZOREM OSOBY UPRAWNIIONEJ, ZGODNIE ZE SZTKĄ BUDOWLANĄ, PRZEPISAMI BHP I PPOŻ

WYKONAWCY I PODWYKONAWCY ZOBOWIĄZANI SĄ DO SPRAWDZENIA PROJEKTU, A W SZCZEGÓLNOŚCI WYMIARÓW PRZED PRZYSTĄPIENIEM DO PRAC BUDOWLANYCH

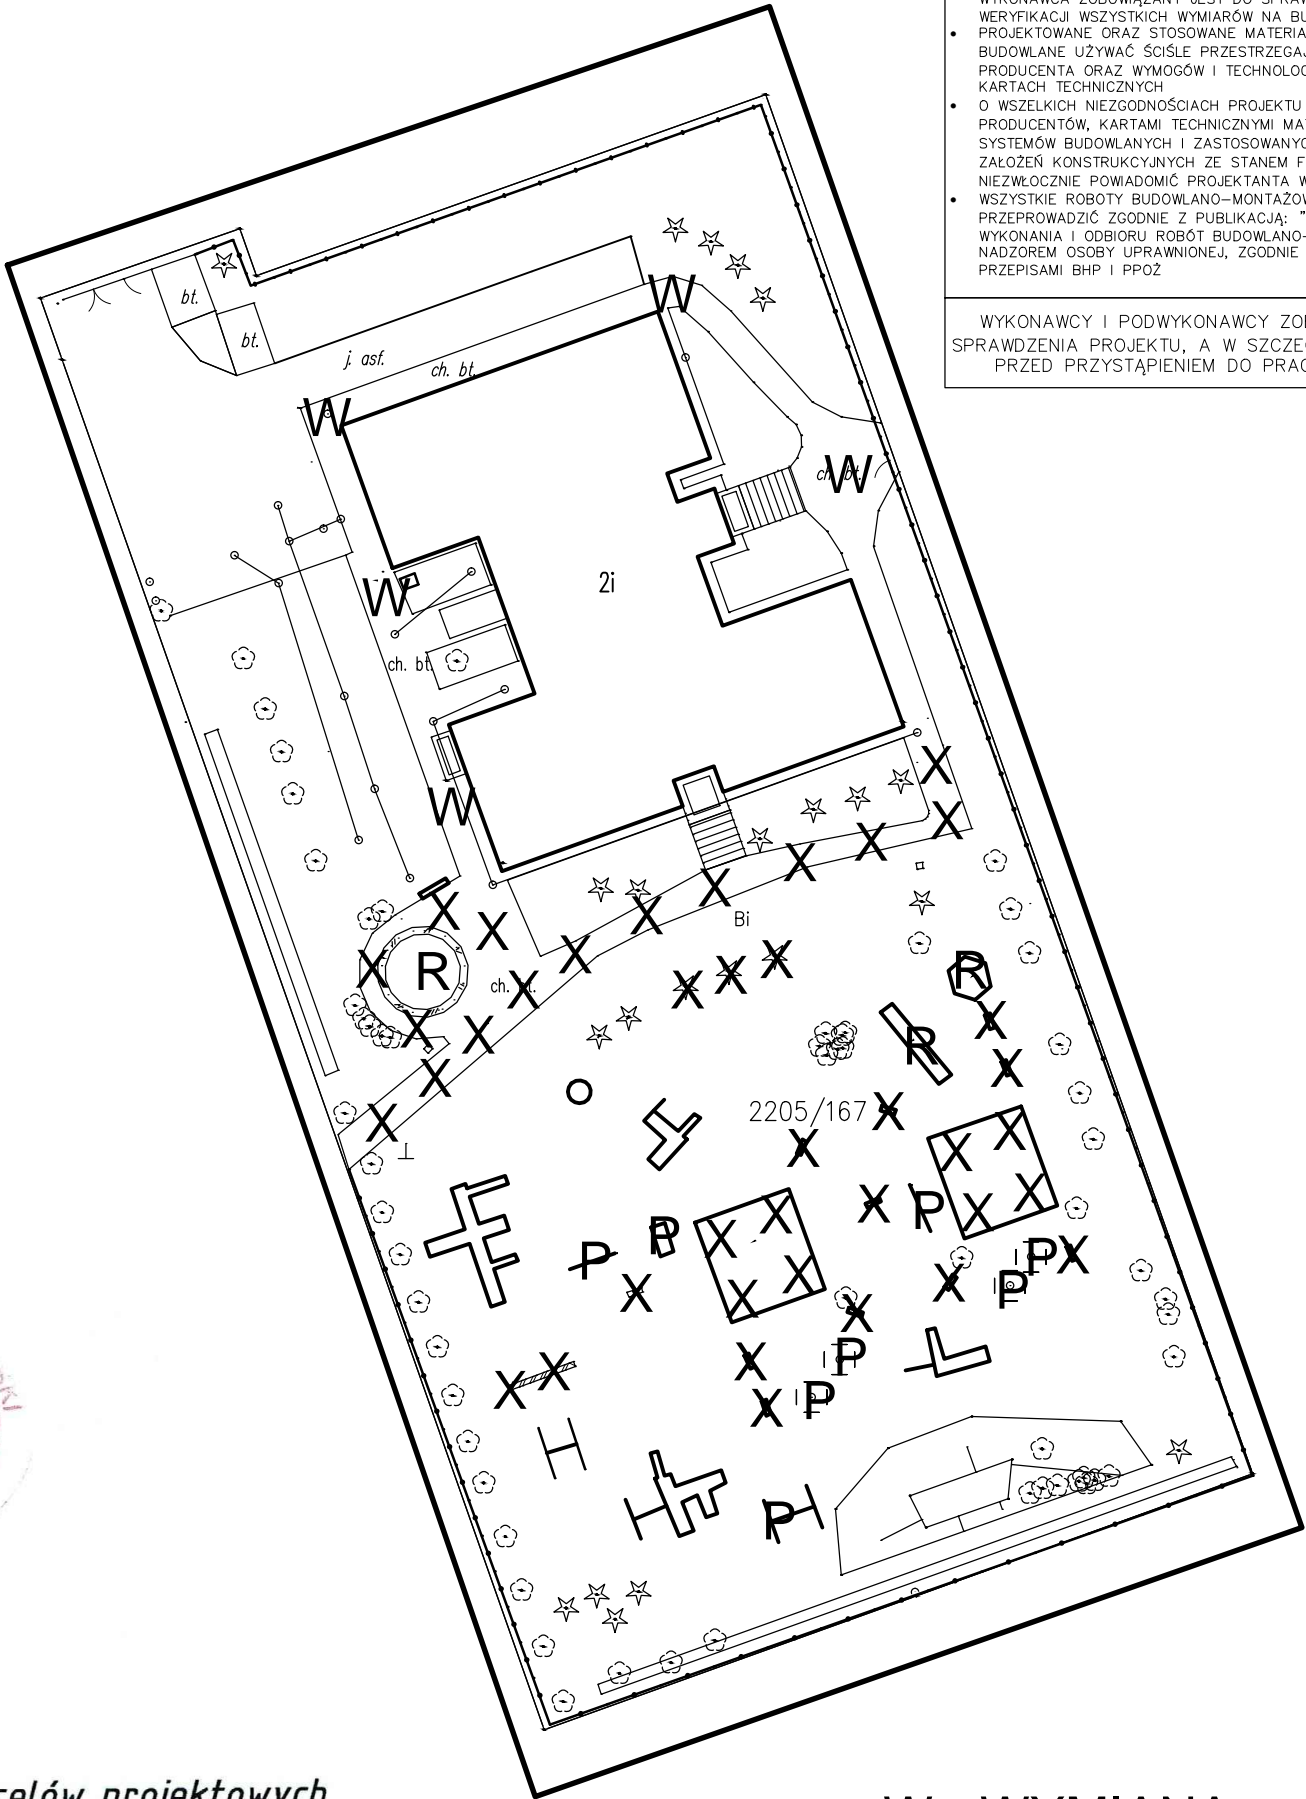

Poświadczam, że niniejszy dokument został opracowany w wyniku prac geodezyjnych i kartograficznych, których rezultaty zawiera operat techniczny wpisany do ewidencji materiałów państwowego zasobu geodezyjnego i kartograficznego

STAROSTA ŚREMSKI

P. 3026 2018 624

(Identyfikator ewidencyjny materiału zasobu operatu technicznego)

09.05.2018

(Data wpisania operatu technicznego do ewidencji materiałów państwowego zasobu geodezyjnego i kartograficznego)

Stanowisko Skrzypczak

(Imię, nazwisko, funkcja geodety (z wyjątkiem geodety wojewódzkiego)

Mapa do celów projektowych
Skala 1:500

Mapa do celów projektowych
Skala 1:500
Województwo wielkopolskieWykonawca
Powiat śremski
Nazwa jedn. ewid. śrem
Ident. jedn. ewid. : 302604_4
Nazwa obrębu ewid. : ŚREM
Ident. obrębu ewid. : 0007
Miejscowość śrem
Arkusz 27
Działka 2205/167
Powierzchnia
Seksja 6.170.12.18.2.1
KERG GN.6640.423.2018
Układ współrzędnych: prostokątnych płaskich: PL-2000
Układ wysokościowy : KRONSZTAD

ROG GEO
Usługi Geodezyjne Szymon Rogacki
mgr inż. Szymon Rogacki
Dziśowa 21, 63-100 Śrem
NIP 797-17-91-548; REGON 367-558-048
tel. 79 405 93 72, szymonrogacki@gmail.com

Mariusz Piasecki
GEODETA UPRAWNIONY
Nr ewid. MGPIB 15040

W - WYMIANA
R - RENOWACJA
P - PRZENIESIENIE
X - ROZEBRANIE LUB
USUNIĘCIE

Stan aktualny na dzień 2018-04-23
Zasięg aktualizacji:

UWAGA! Nie wyklucza się istnienia w terenie innych nie wykazanych na niniejszej mapie urządzeń podziemnych, które nie były zgłoszone do inwentaryzacji lub o których brak jest informacji w instytucjach branżowych

UWAGA! W obszarze aktualizacji nie sprawdzano służebności gruntowych.

UWAGA! „Kolorem czerwonym zaznaczono punkty osnowy geodezyjnej, które podlegają ochronie. Zgodnie z art. 48 pkt 3 ustawy z dnia 17 maja 1989 r. Prawo geodezyjne i kartograficzne (Dz.U. z 2015 r., poz. 520 z późn. zm.), kto (...) niszczy, uszkadza i przemieszcza znaki geodezyjne (...) podlega karze grzywny”.

UWAGA! Wykazane na niniejszej mapie granice nieruchomości nie zostały wyznaczone w terenie i nie zostały określone z wymaganą dokładnością pomiaru. Niniejsza mapa może służyć do projektowania budynków sytuowanych w odległości większej niż. 4,0m od granicy nieruchomości”

PRZYJAZNY OGRÓD ŻYCZLIWOŚCI			
PAWEŁ MEJZA BUDOWNICTWO		adres budowy: Śrem, ul.T. Bora-Komarowskiego 4 dz.nr.ewid.: 2205/167	
LUBIATOWO 52 63-140 DOLSK		Gmina Śrem, powiat Śrem inwestor: Urząd Miasta i Gminy Śrem	
PLAN ZAGOSPODAROWANIA TERENU – PROJEKT ZMIAN		skala	rysunek
		1: 500	2
branża	projektant:	uprawnienia	data i podpis
ARCHITEKTURA projektował:	mgr inż. arch. Łukasz Jakobsze		maj 2018 r.
ARCHITEKTURA opracował:	mgr inż. Paweł Mejza		