

# MIEJSKOWY PLAN ZAGOSPODAROWANIA PRZESTRZENNEGO DLA OBSZARU POŁOŻONEGO W REJONIE UL. SZKOLNEJ NA TERENIE MIASTA ŚREM I WSI KAWCZE

Załącznik do uchwały Nr 462/LI/10  
Rady Miejskiej w remie  
z dnia 30 wrzeń 2010 r.


Załącznik nr 1

SKALA 1:1000



WYRYS ZE STUDIUM UWARUNKOWAŃ I KIERUNKÓW  
ZAGOSPODAROWANIA PRZESTRZENNEGO GMINY ŚREM

SKALA 1:10 000

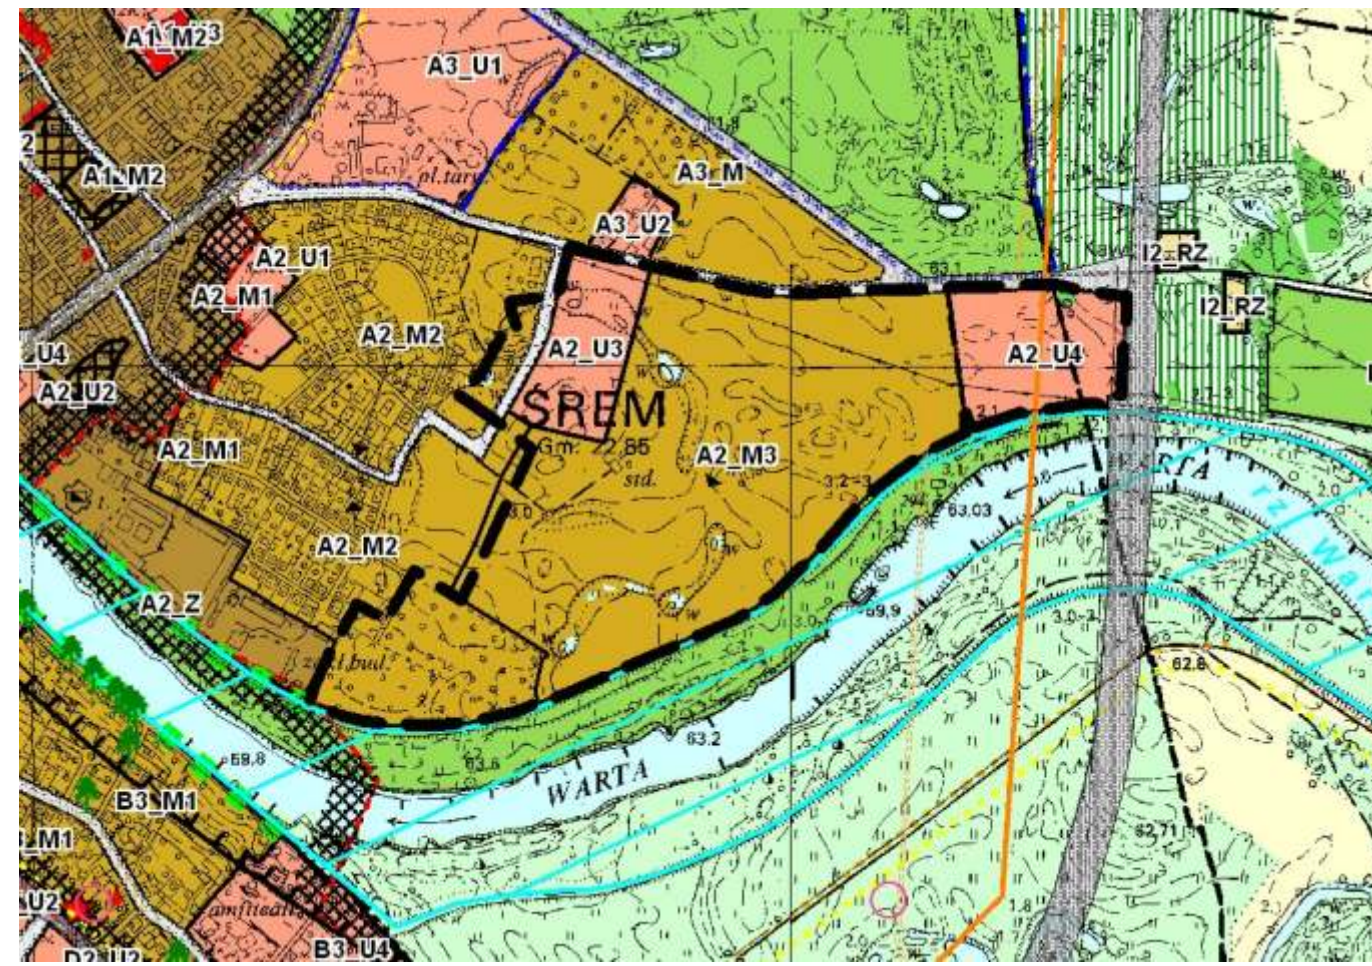

GRANICA OBSZARU OBJĘTEGO PLANEM MIEJSKOWYM

## OBJAŚNIENIA:

- GRANICA OBSZARU OBJĘTEGO PLANEM MIEJSKOWYM
- GRANICA ADMINISTRACYJNA MIASTA ŚREM
- LINIE ROZGRANICZAJĄCE TERENY O RÓŻNYM PRZEZNACZENIU LUB RÓŻNYCH ZASADACH ZAGOSPODAROWANIA
- ▲ NIEPRZEKRACZALNE LINIE ZABUDOWY
- ▲ OBOWIĄZUJĄCE LINIE ZABUDOWY
- MN** TERENY ZABUDOWY MIESZKANIOWEJ JEDNORODZINNEJ.
- U** TERENY ZABUDOWY USŁUGOWEJ
- ZP** TERENY ZIELENI URZĄDZONEJ
- ZL** TEREN LASÓW
- KD-L** TERENY DRÓG PUBLICZNEJ - KLASY LOKALNEJ
- KD-D** TERENY DRÓG PUBLICZNYCH - KLASY DOJAZDOWEJ
- MIEJSCA LOKALIZOWANIA BUDYNKÓW SZEREGOWYCH
- OBSZAR, NA KTÓRYM OBOWIĄZUJE ZAKAZ WYKONYWANIA OBIEKTÓW BUDOWLANÝCH
- OBSZAR, NA KTÓRYM LOKALIZOWANIE OBIEKTÓW BUDOWLANÝCH WYMAGA UZGODNIENIA Z ZARZĄDCĄ SIECI
- ISTNIEJĄCY GAZOCIĄG DN 500
- ISTNIEJĄCA LINIA ELEKTROENERGETYCZNA SN - 15KV

OPRACOWANIE:  
**URBANIKA**  
ZESPÓŁ PROJEKTOWY:  
MGR INŻ. ARCH. IWONA STACHOWSKA - ZOUJ 2-14  
MGR INŻ. ARCH. AGATA MARCINIAK - ZOUJ 2-371  
MGR INŻ. JOLANTA WIDZIŃSKA - ZOUJ 2-455  
MGR INŻ. ARCH. ALICJA GIEBA  
ŚREM - 2009