

**UCHWAŁA NR 307/XXXIII/2013
RADY MIEJSKIEJ W ŚREMIE**

z dnia 26 marca 2013 r.

**zmieniająca uchwałę w sprawie przystąpienia do sporządzenia
miejscowego planu zagospodarowania przestrzennego
dla obszaru położonego we wsi Luciny**

Na podstawie art. 14 ust. 1 ustawy z dnia 27 marca 2003 r. o planowaniu i zagospodarowaniu przestrzennym (Dz. U. z 2012 r., poz. 647 z późn. zm.) Rada Miejska w Śremie uchwała, co następuje:

§ 1. W uchwale Nr 187/XIX/12 Rady Miejskiej w Śremie z dnia 28 lutego 2012 r. w sprawie przystąpienia do sporządzenia miejscowego planu zagospodarowania przestrzennego dla obszaru położonego we wsi Luciny zmienia się załącznik graficzny do uchwały, zgodnie z załącznikiem do niniejszej uchwały, przedstawiającym granice obszaru objętego projektem planu.


§ 2. Wykonanie uchwały powierza się Burmistrzowi Śremu.


§ 3. Uchwała wchodzi w życie z dniem podjęcia.

Przewodnicząca Rady

Katarzyna Sarnowska

Granice obszaru objętego projektem miejscowego planu zagospodarowania przestrzennego dla obszaru położonego we wsi Luciny

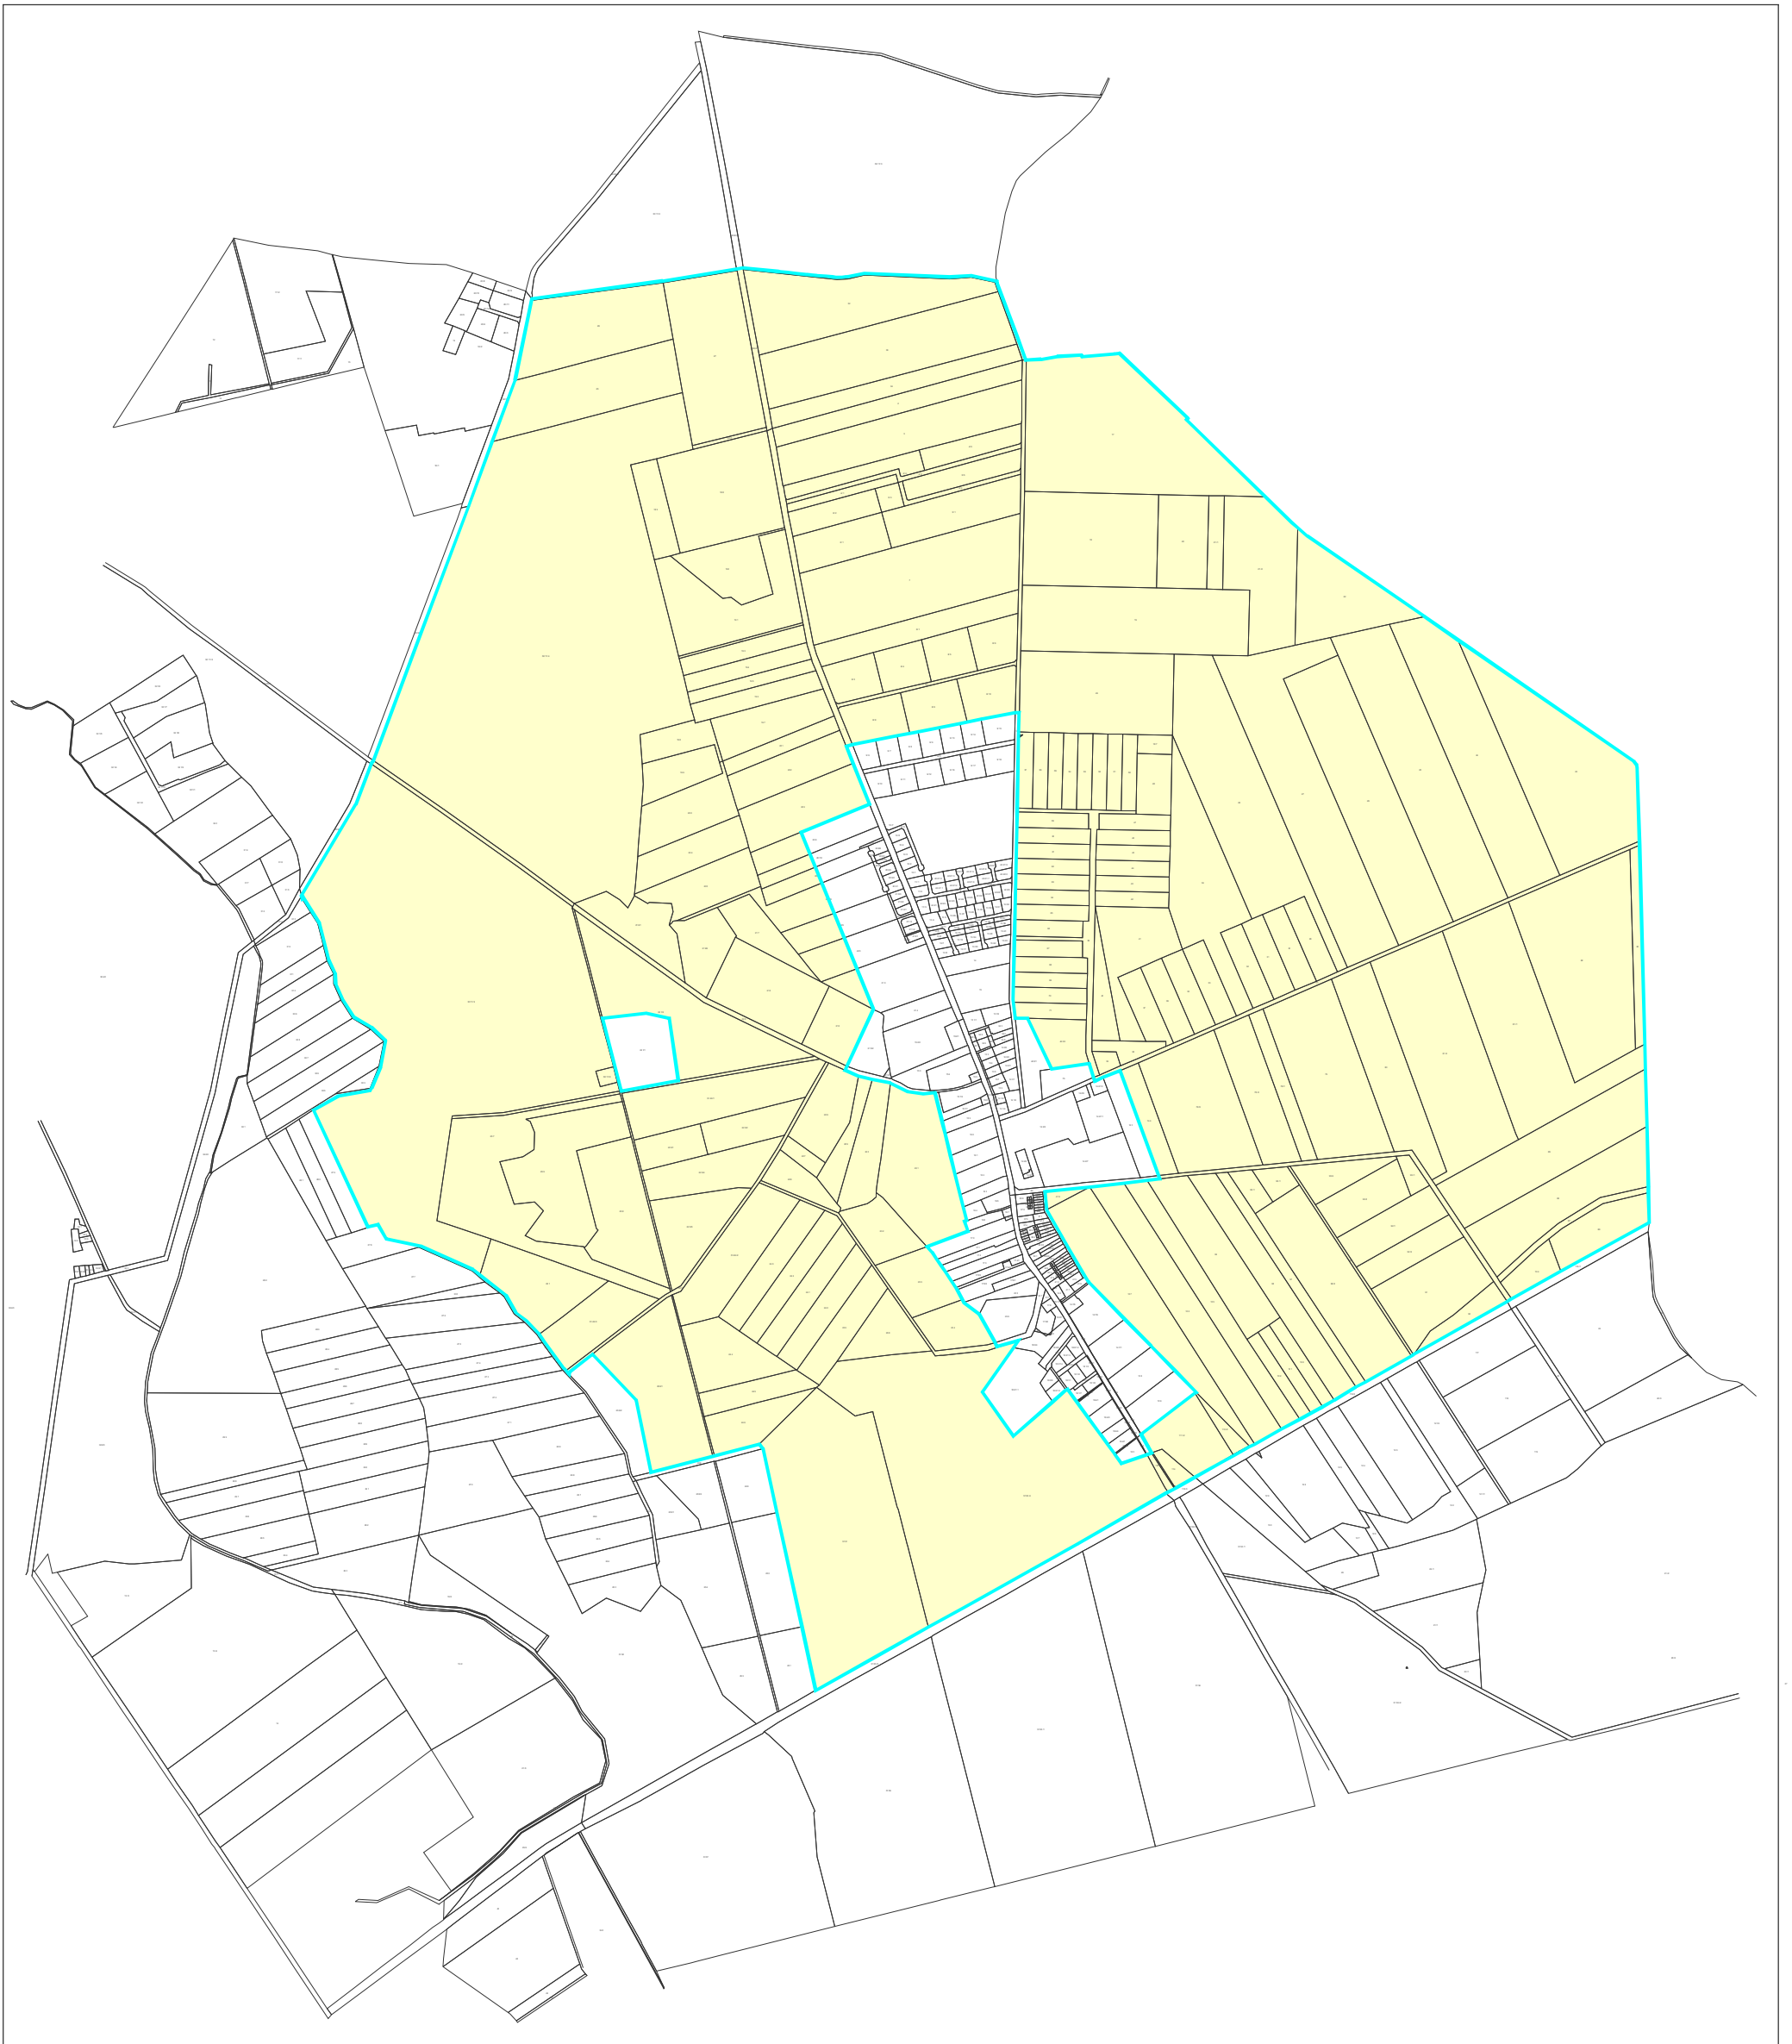

 granica opracowania

skala 1:15 000

Uzasadnienie
UCHWAŁY NR 307/XXXIII/2013
RADY MIEJSKIEJ W ŚREMIE

z dnia 26 marca 2013 r.

**zmieniającej uchwałę w sprawie przystąpienia do sporządzenia
miejscowego planu zagospodarowania przestrzennego
dla obszaru położonego we wsi Luciny**

Zgodnie z uchwałą Nr 187/XIX/12 Rady Miejskiej w Śremie z dnia 28 lutego 2012 r. w sprawie przystąpienia do sporządzenia miejscowego planu zagospodarowania przestrzennego dla obszaru położonego we wsi Luciny działka o nr ewid. 221/1, obręb Luciny, została objęta granicą opracowania projektu planu.

W związku z planami właściciela wspomnianej nieruchomości co do przeniesienia produkcji rolniczej, prowadzonej aktualnie w centralnej części wsi, poza jej obręb, a także zamiarem zlokalizowania budynków inwentarskich (chlewni) na działce o nr ewid. 221/1, w celu umożliwienia realizacji inwestycji oraz kontynuowania chowu trzody chlewnej, powodującego liczne uciążliwości dla mieszkańców sąsiedniej zabudowy mieszkaniowej, należy wyłączyć przedmiotową nieruchomość z opracowania.

Dla planowanego przedsięwzięcia przeprowadzana jest ocena oddziaływania na środowisko w ramach postępowania w sprawie wydania decyzji o środowiskowych uwarunkowaniach, która poprzedza ustalenia warunków zabudowy i zagospodarowania terenu.

Wobec powyższego podjęcie niniejszej uchwały jest zasadne.

Przewodnicząca Rady

Katarzyna Sarnowska