

**UCHWAŁA NR 356/XXXVIII/2017
RADY MIEJSKIEJ W ŚREMIE**

z dnia 26 października 2017 r.

**zmieniająca uchwałę w sprawie przystąpienia do sporządzenia
miejscowego planu zagospodarowania przestrzennego
obszarów położonych w Śremie**

Na podstawie art. 14 ust. 1 ustawy z dnia 27 marca 2003 r. o planowaniu i zagospodarowaniu przestrzennym (Dz. U. z 2017 r. poz. 1073), Rada Miejska w Śremie uchwala, co następuje:



§ 1. W uchwale Nr 117/XII/2015 Rady Miejskiej w Śremie z dnia 18 września 2015 r. w sprawie przystąpienia do sporządzenia miejscowego planu zagospodarowania przestrzennego obszarów położonych w Śremie zmienia się załącznik graficzny do uchwały, zgodnie z załącznikiem do niniejszej uchwały, przedstawiającym granice obszarów objętych projektem miejscowego planu.

§ 2. Wykonanie uchwały powierza się Burmistrzowi Śremu.

§ 3. Uchwała wchodzi w życie z dniem podjęcia.

Przewodnicząca Rady

Katarzyna Sarnowska

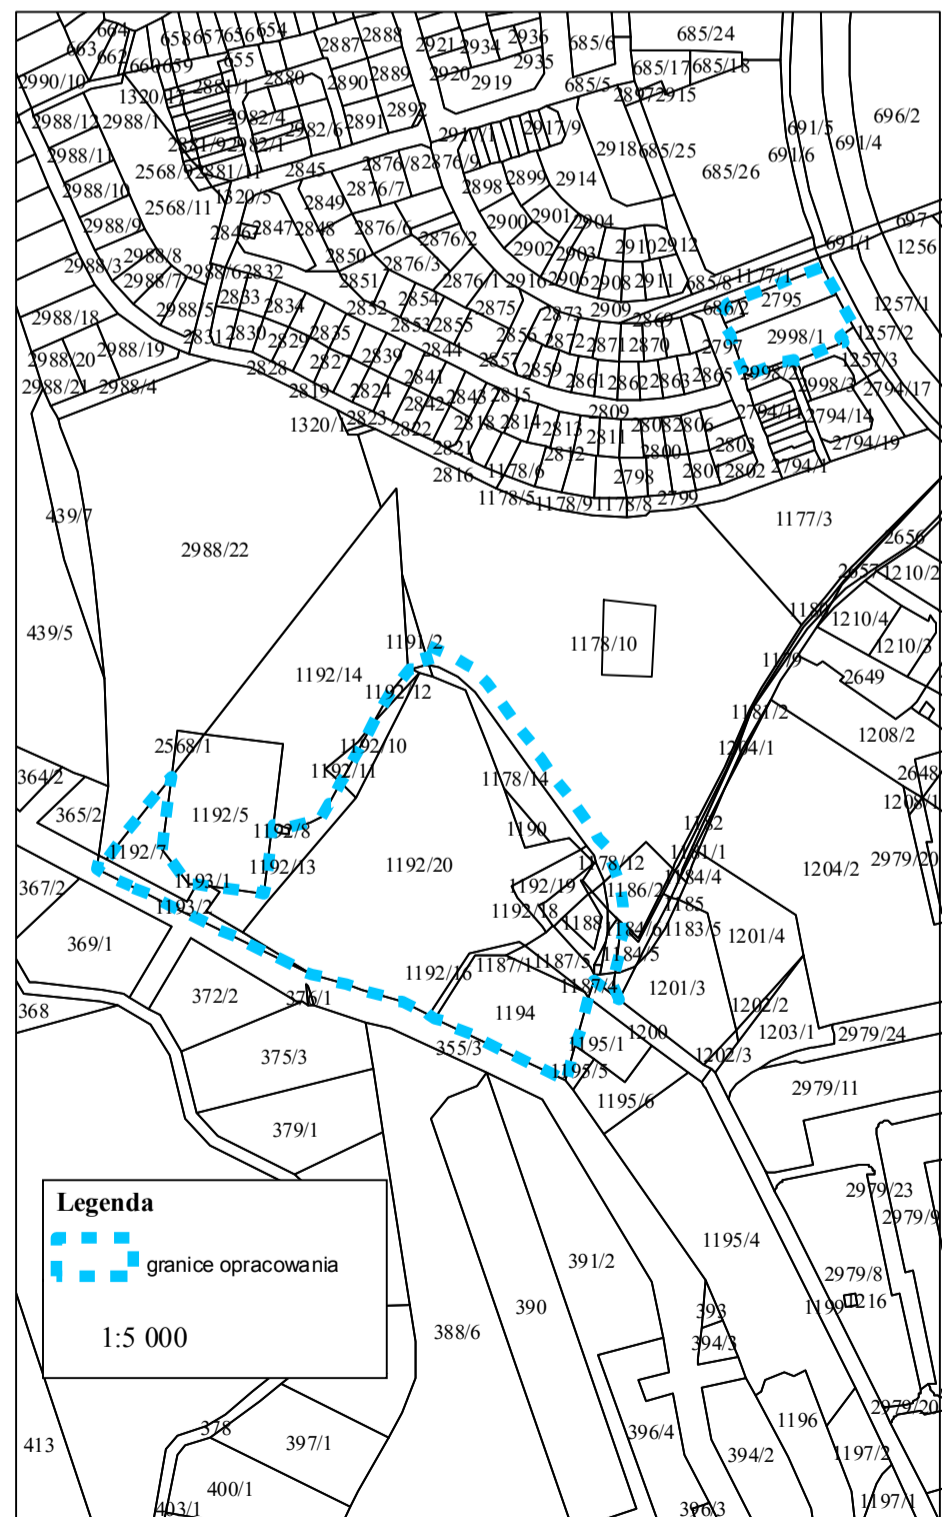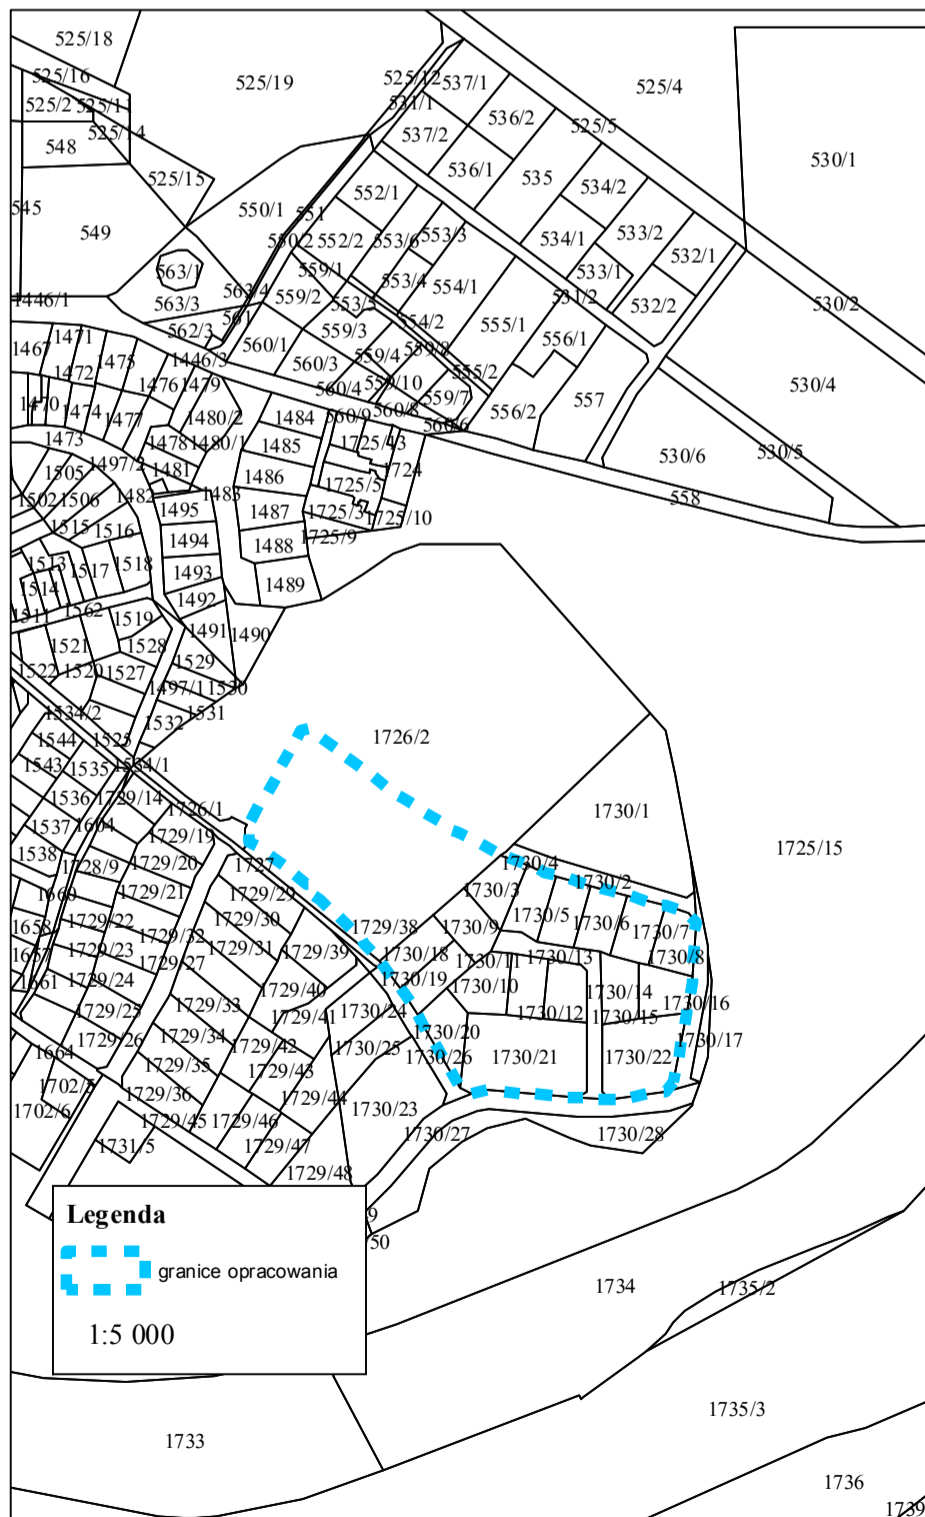

Przewodnicząca Rady

Katarzyna Sarnowska

Uzasadnienie

UCHWAŁY NR 356/XXXVIII/2017

RADY MIEJSKIEJ W ŚREMIE

z dnia 26 października 2017 r.

**zmieniającej uchwałę w sprawie przystąpienia do sporządzenia
miejscowego planu zagospodarowania przestrzennego
obszarów położonych w Śremie**

W załączniku graficznym do uchwały Nr 117/XII/2015 Rady Miejskiej w Śremie z dnia 18 września 2015 r. w sprawie przystąpienia do sporządzenia miejscowego planu zagospodarowania przestrzennego obszarów położonych w Śremie określono granice obszarów objętych projektem miejscowego planu.

Na mocy niniejszej uchwały został zmniejszony zakres opracowania terenu w rejonie ul. Nowowiejskiego. W trakcie procedury uchwalania miejscowego planu pojawił się problem powiązania komunikacyjnego ul. Nowowiejskiego z ul. Kopernika. Kwestia ta wymaga szerszej analizy i konsultacji, a co za tym idzie winna zostać rozwiązana w ramach odrębnego opracowania.

Biorąc powyższe pod uwagę analizie poddano siedem obszarów położonych w mieście Śrem, o łącznej powierzchni wynoszącej około 10 ha.

Przeprowadzona analiza potwierdziła, że przewidywane rozwiązania nie naruszają ustaleń polityki przestrzennej gminy określonej w Studium Uwarunkowań i Kierunków Zagospodarowania Przestrzennego Gminy Śrem.

W związku z powyższym podjęcie niniejszej uchwały jest zasadne.

Przewodnicząca Rady

Katarzyna Sarnowska