

**UCHWAŁA NR 451/XLVI/2018
RADY MIEJSKIEJ W ŚREMIE**

z dnia 28 czerwca 2018 r.

**w sprawie przystąpienia do sporządzenia miejscowego planu
zagospodarowania przestrzennego dla działek położonych w Śremie przy
ul. Gostyńskiej**

Na podstawie art. 14 ust. 1 ustawy z dnia 27 marca 2003 r. o planowaniu i zagospodarowaniu przestrzennym (Dz. U. z 2017 r. poz. 1073, 1566), Rada Miejska w Śremie uchwala, co następuje:

§ 1. Przystępuje się do sporządzenia miejscowego planu zagospodarowania przestrzennego dla działek położonych w Śremie przy ul. Gostyńskiej.


§ 2. Granicę obszaru objętego projektem miejscowego planu przedstawiono na mapie, stanowiącej załącznik graficzny do niniejszej uchwały, będący jej integralną częścią.

§ 3. Wykonanie uchwały powierza się Burmistrzowi Śremu.

§ 4. Uchwała wchodzi w życie z dniem podjęcia.

Przewodnicząca Rady

Katarzyna Sarnowska

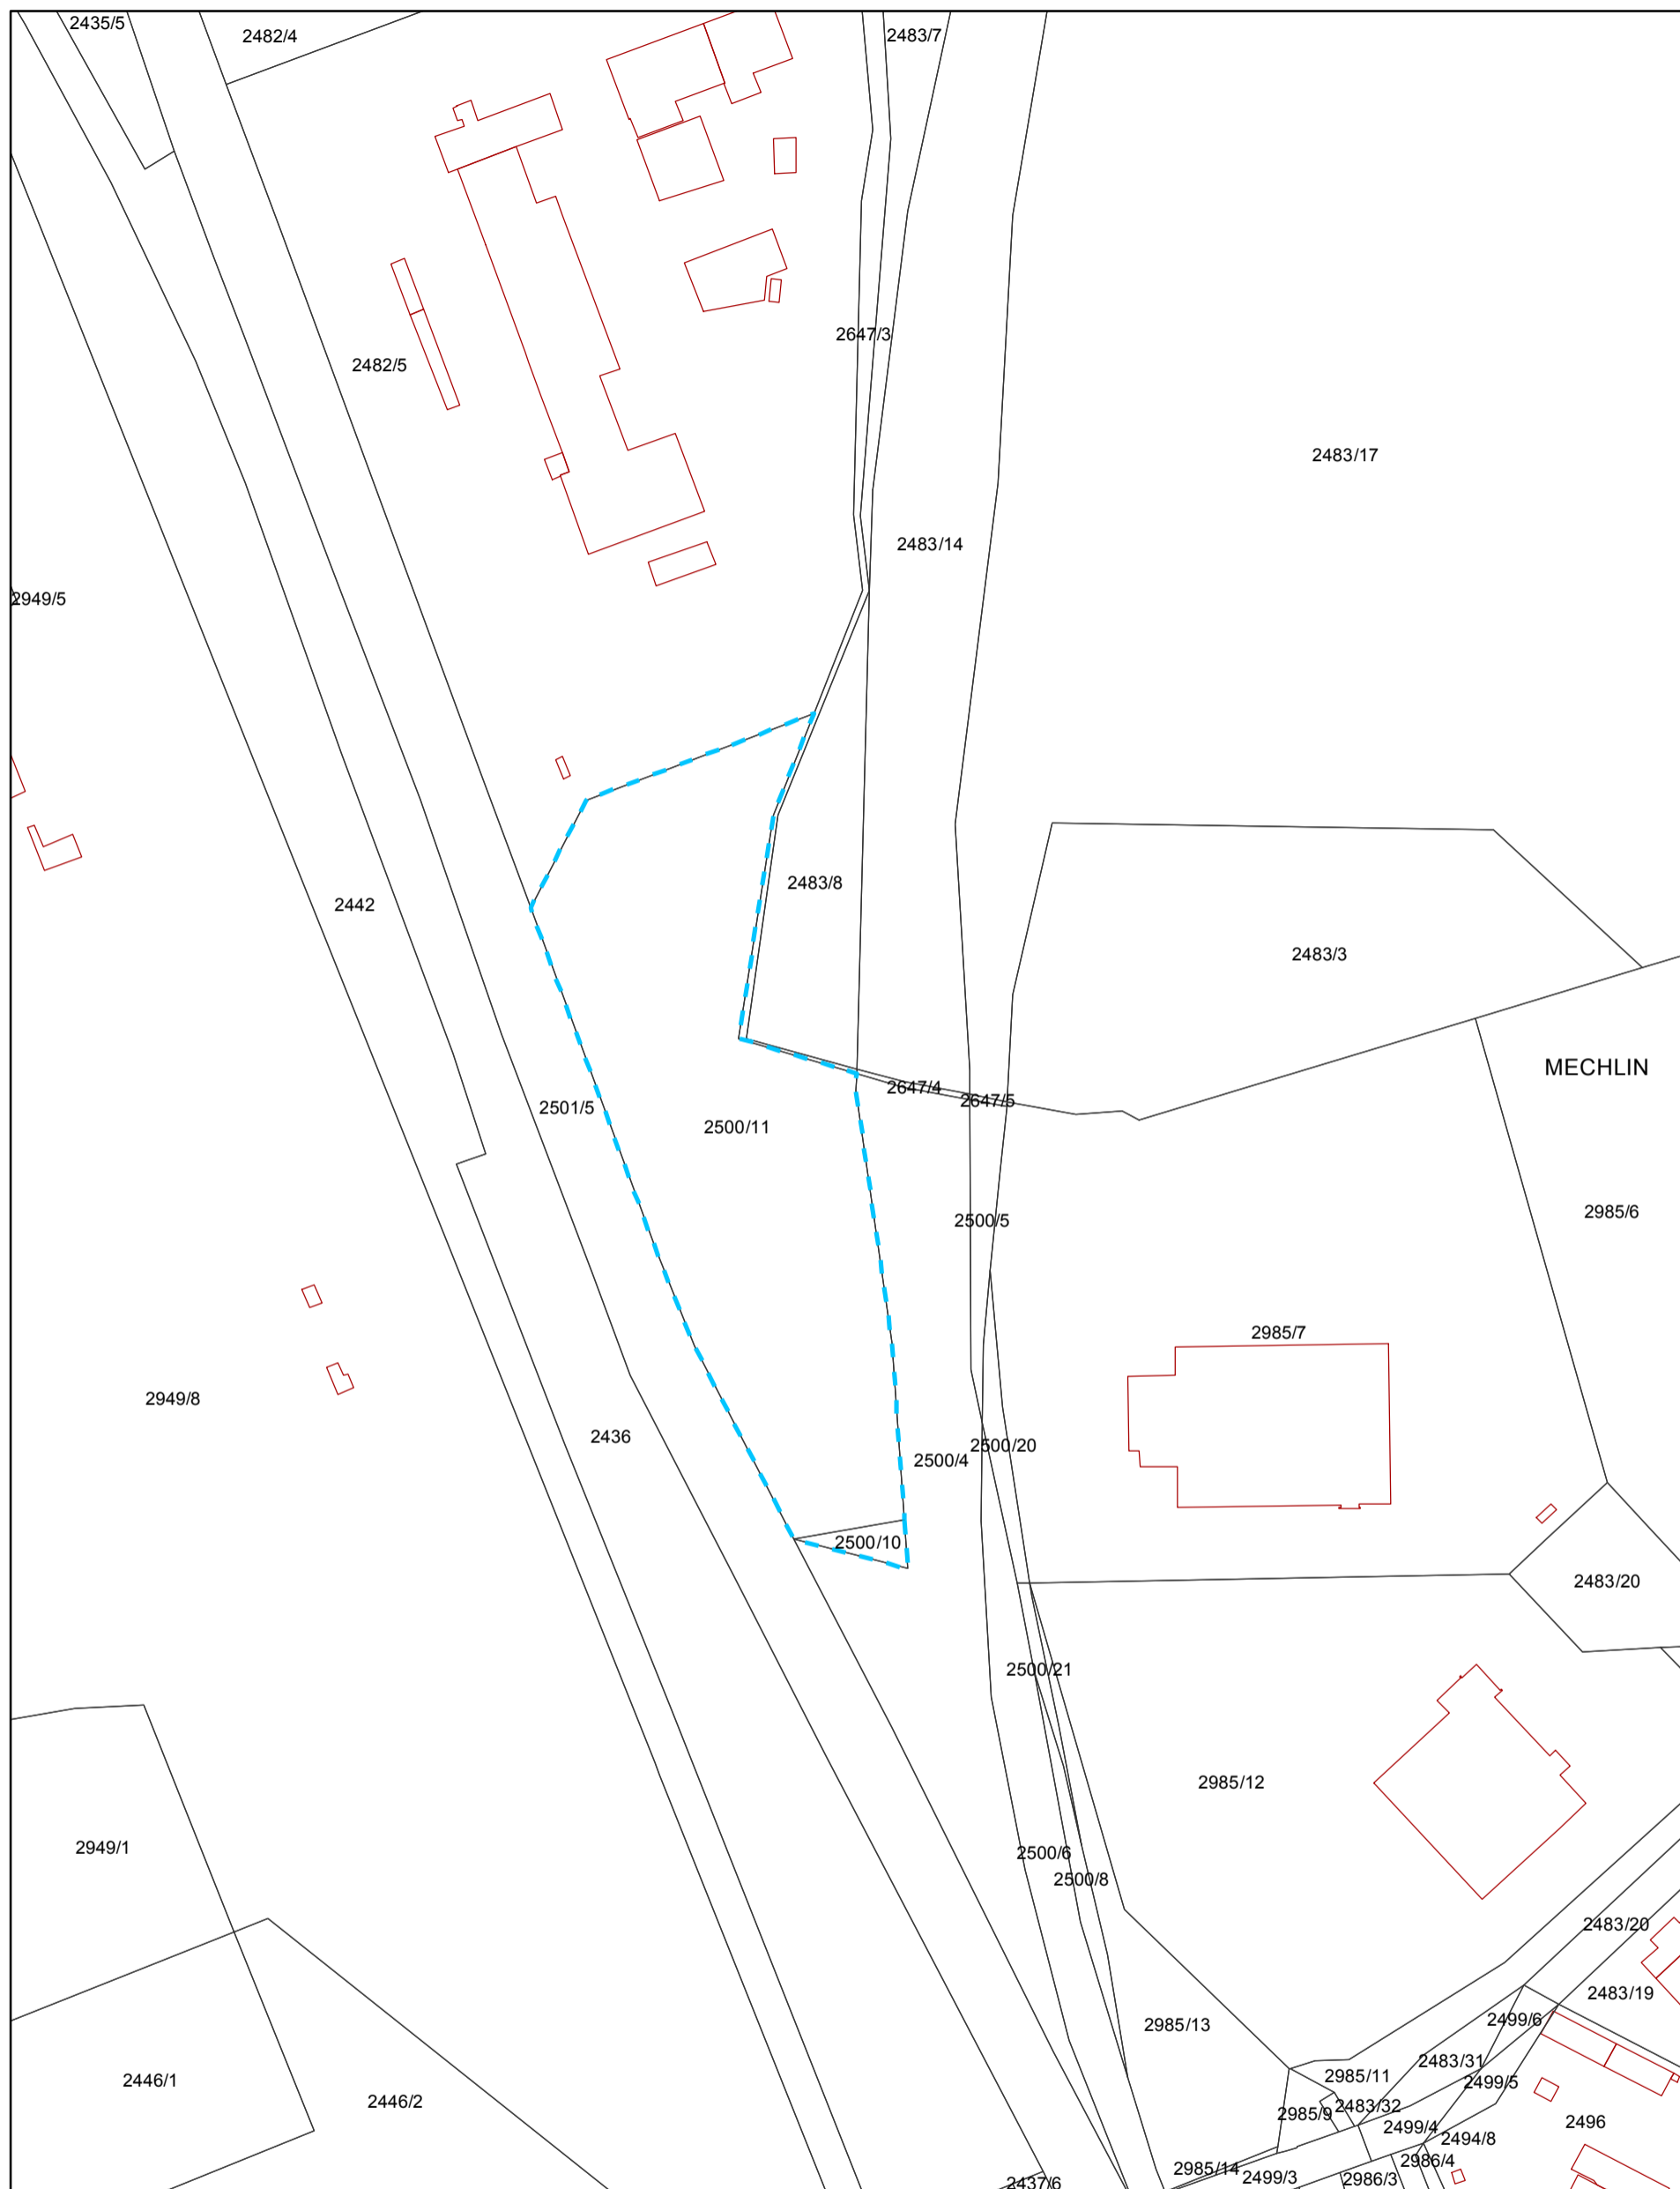

 granica opracowania

1:2 000

Przewodnicząca Rady

Katarzyna Sarnowska

Uzasadnienie
UCHWAŁY NR 451/XLVI/2018
RADY MIEJSKIEJ W ŚREMIE

z dnia 28 czerwca 2018 r.

**w sprawie przystąpienia do sporządzenia miejscowego planu
zagospodarowania przestrzennego dla działek położonych w Śremie przy
ul. Gostyńskiej**

Zgodnie z art. 14 ustawy z dnia 27 marca 2003 r. o planowaniu i zagospodarowaniu przestrzennym w celu ustalenia przeznaczenia terenów, w tym dla inwestycji celu publicznego oraz określenia sposobów ich zagospodarowania i zabudowy, rada gminy podejmuje uchwałę o przystąpieniu do sporządzenia miejscowego planu zagospodarowania przestrzennego.

Burmistrz Śremu wykonał analizę zasadności przystąpienia do planu miejscowego, przygotował materiały geodezyjne oraz ustalił zakres prac planistycznych.

Granice opracowania ustalono biorąc pod uwagę czytelność ich wyznaczenia oraz złożony wnioski o zmianę miejscowego planu zagospodarowania przestrzennego.

Analizie poddano obszar położony w Śremie przy ul. Gostyńskiej (działki o nr ewid.: 2500/11 i 2500/10), o powierzchni około 1,42 ha.

Zasadniczym celem opracowania jest zmiana wybranych ustaleń dotyczących zagospodarowania działki z zachowaniem istniejącej funkcji.

W związku z powyższym podjęcie niniejszej uchwały jest zasadne.

Przewodnicząca Rady

Katarzyna Sarnowska