


MIEJSCOWY PLAN ZAGOSPODAROWANIA PRZESTRZENNEGO DLA UL. ŚRODKOWEJ I KRÓTKIEJ W ŚREMIE


OPUBLIKOWANY W DZIENNIKU URZĘDOWYM WOJEWÓDZTWA WIELKOPOLSKIEGO NR, POZ. Z DNIA2010R.

Załączniki do uchwały nr.....
Rady Miejskiej w Śremie
z dnia.....

Załącznik nr 1

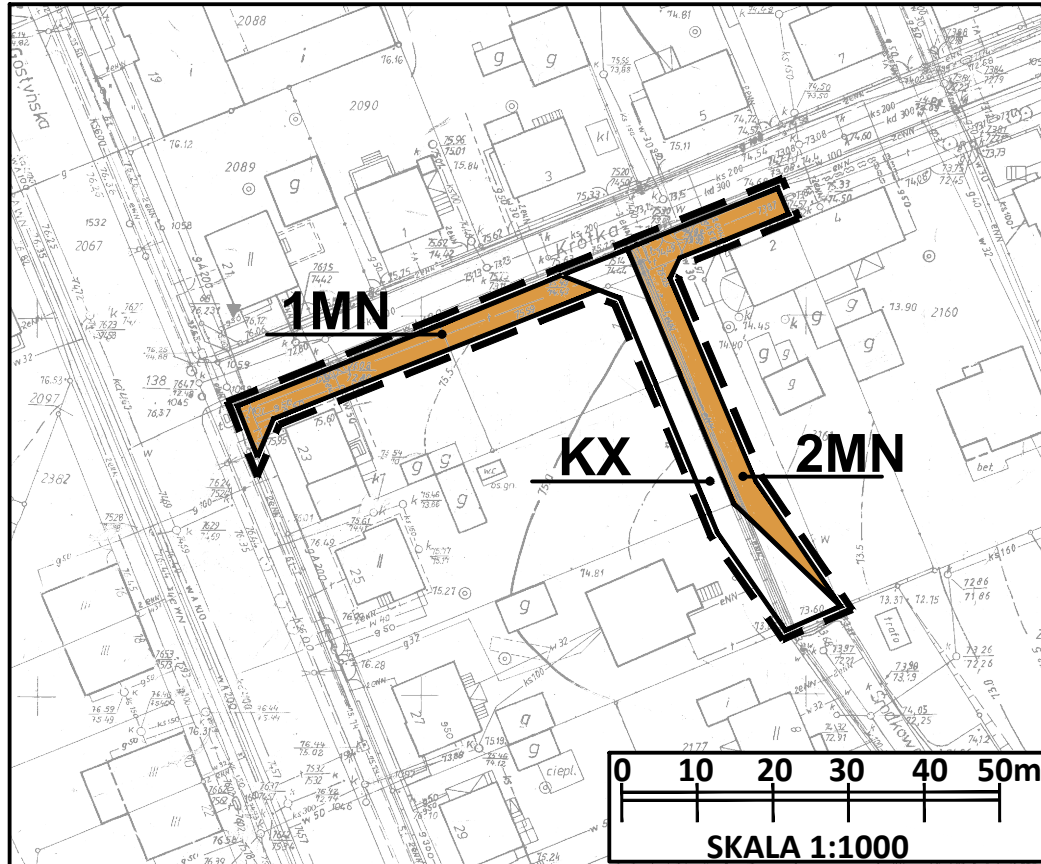

WYRYS ZE STUDYUM UWARUNKOWAŃ I KIERUNKÓW ZAGOSPODAROWANIA PRZESTRZENNEGO GMINY ŚREM SKALA 1:10 000

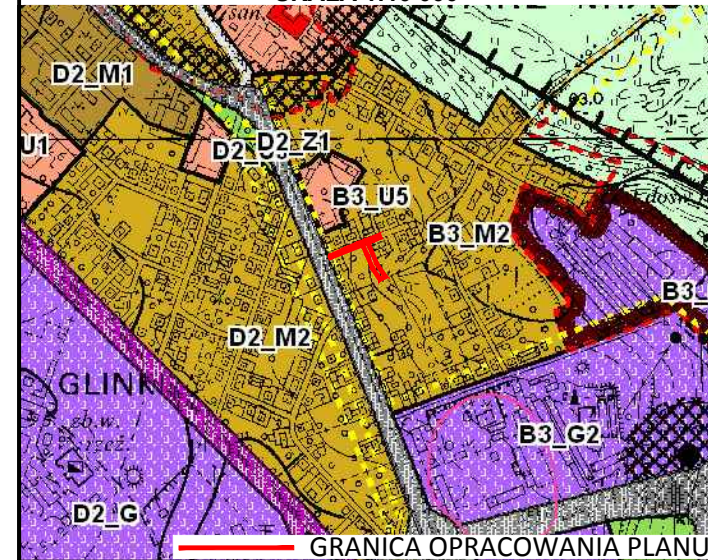

OBJAŚNIENIA:

PRZEZNACZENIE TERENÓW:

- M TERENY ZABUDOWY MIESZKANIOWEJ, JEDNORODZINNEJ
- TURYSTYCZNE SZLAKI PIESZE

LEGENDA:

- Granica obszaru objętego planem
- Linie rozgraniczające tereny o różnym przeznaczeniu lub różnych zasadach zagospodarowania

MN Tereny zabudowy mieszkaniowej jednorodzinnej

KX Teren publicznego ciągu pieszo-jezdnego

TYTUŁ PROJEKTU MIEJSCOWY PLAN ZAGOSPODAROWANIA PRZESTRZENNEGO DLA UL. ŚRODKOWEJ I KRÓTKIEJ W ŚREMIE		
TYTUŁ RYSUNKU Rysunek planu skala 1:1000		
FUNKCJA	IMIĘ I NAZWISKO	UPRAWNIENIA NR
GL. PROJEKTANT	mgr inż. arch. J. GROCHOLEWSKA	upr. urb. nr 1660 członek ZOIU Z-257
PROJEKTANT	mgr inż. arch. H. RAPALSKA-KACZMAREK	
PROJEKTANT	mgr inż. arch. M.GERYSZEWSKA	
 PRACOWNIA ARCHITEKTONICZNO-URBANISTYCZNA RCHITEKCI Rapalska-Kaczmarek Grocholewska <small>61-823 Poznań, ul.Piękary 19, tel.061 624 34 58, fax.061 624 34 59</small>		DATA : 10.2010