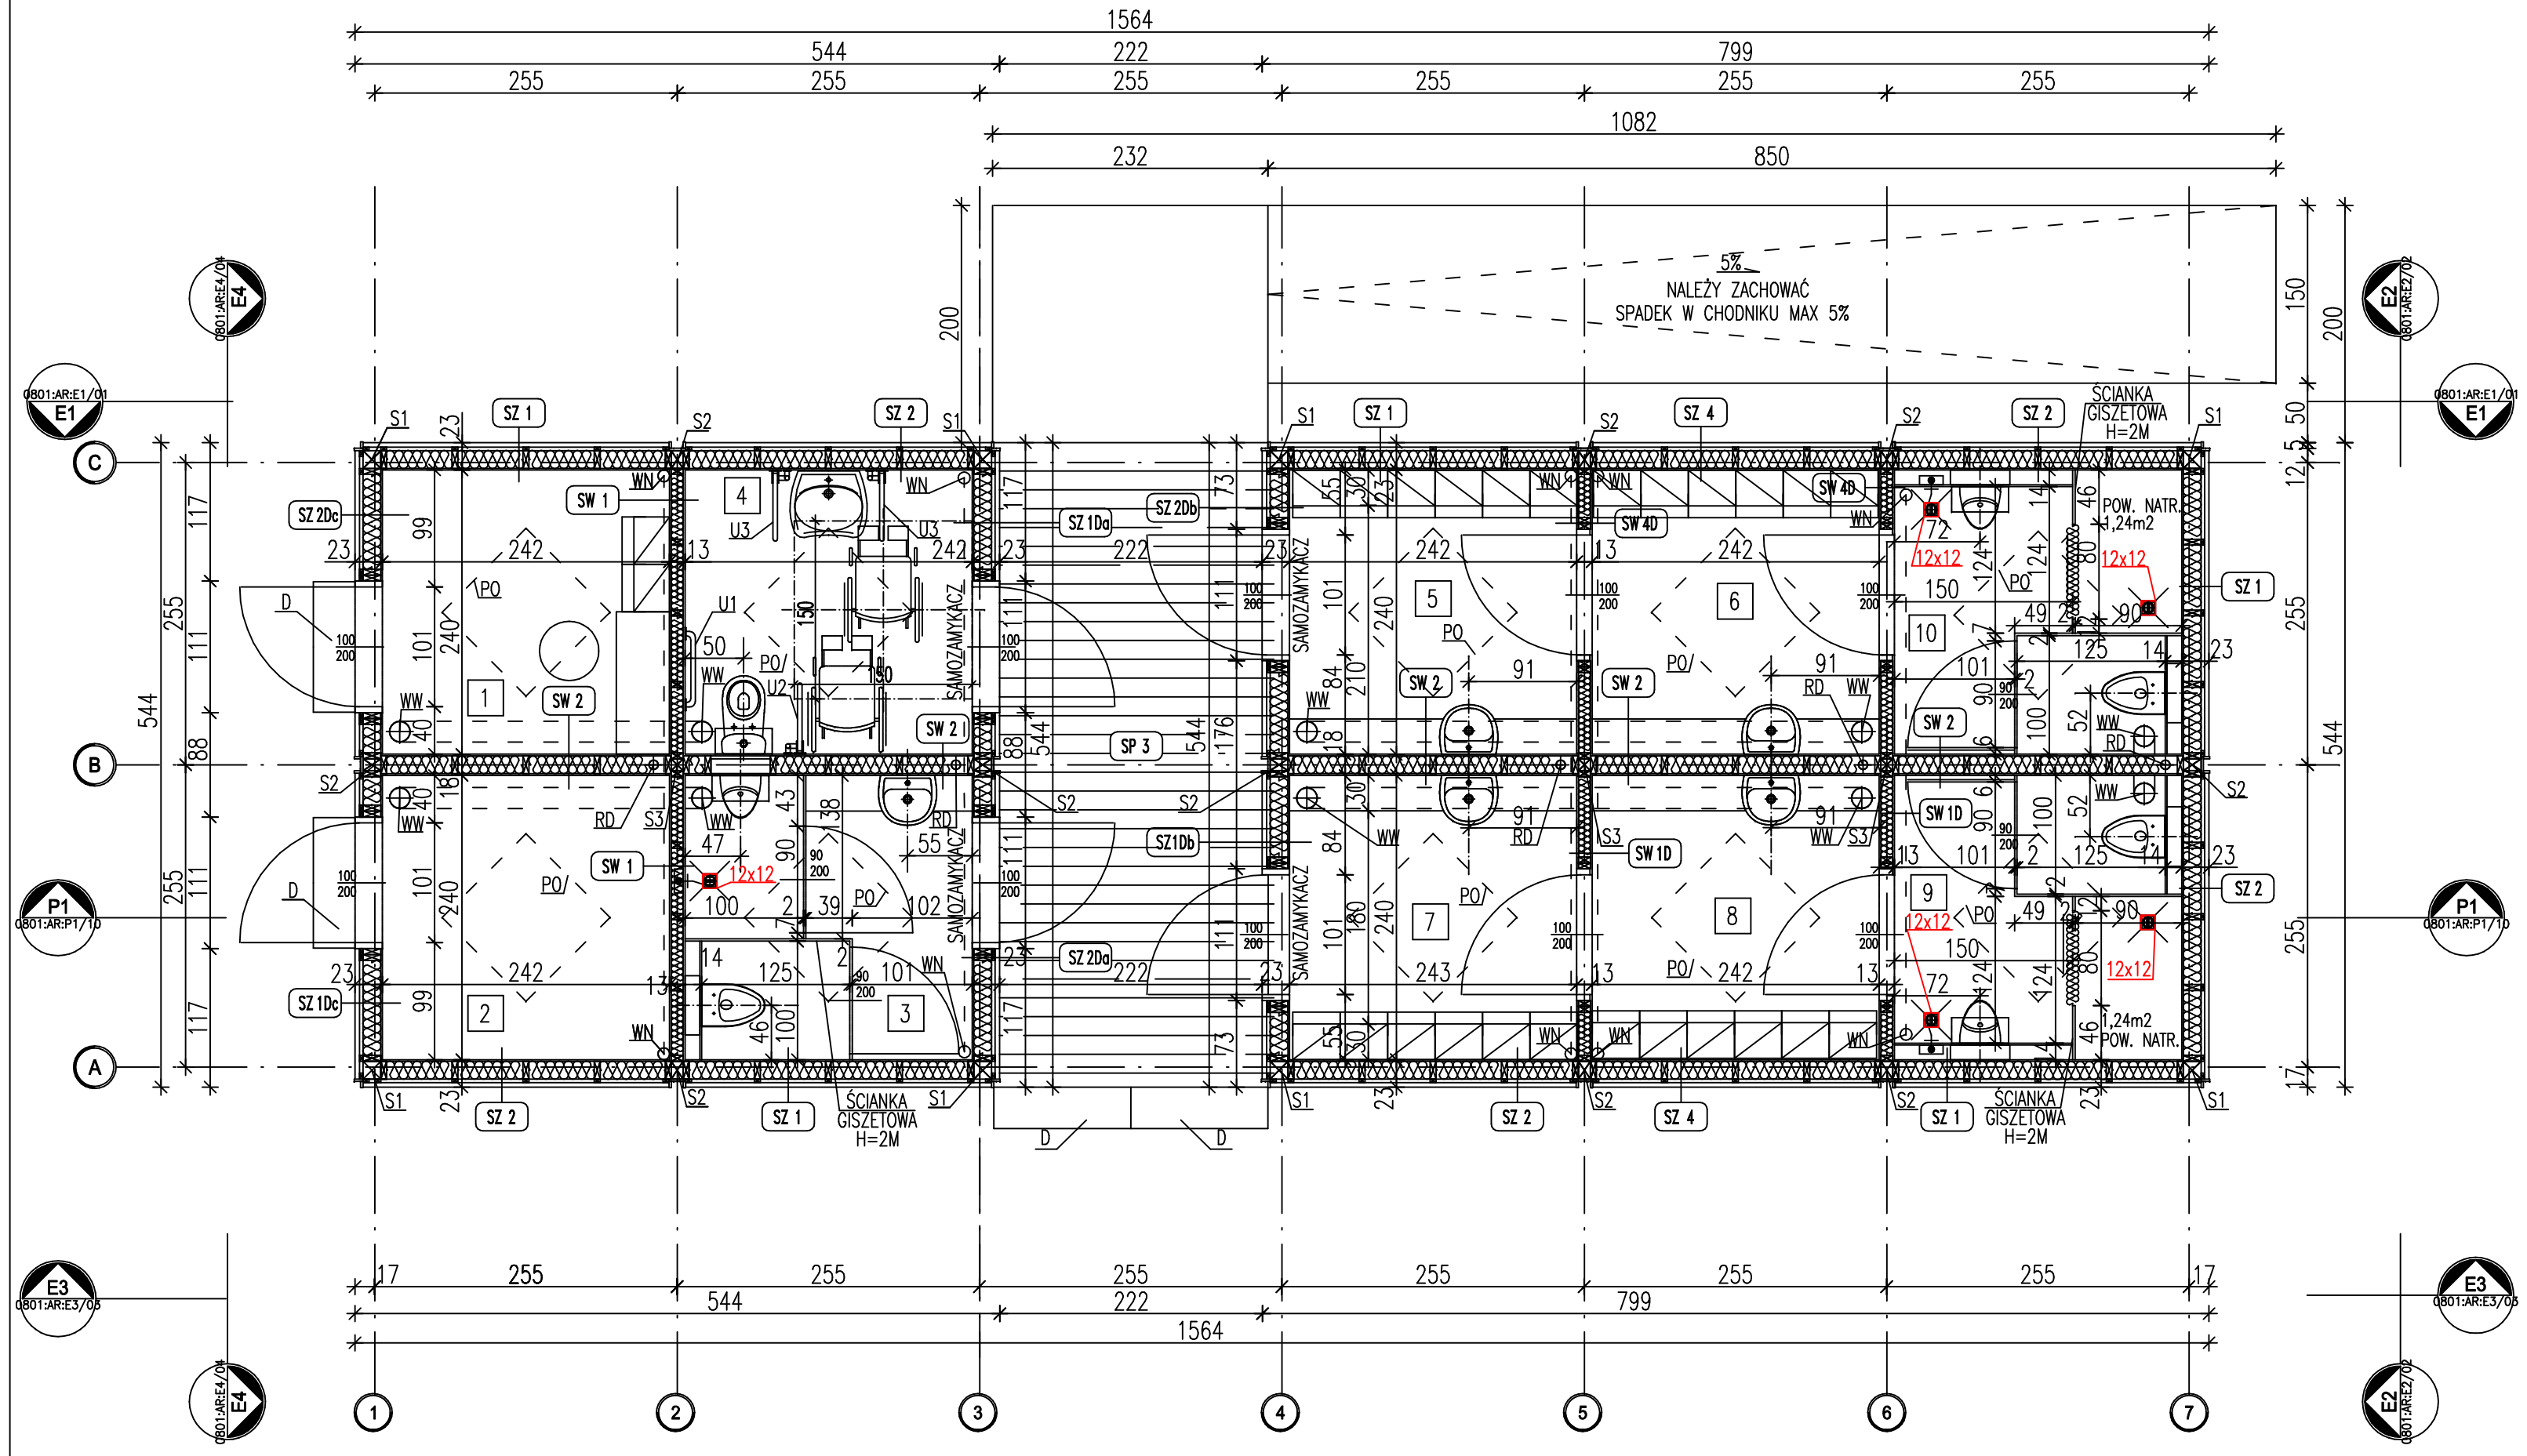

ZESTAWIENIE POMIESZCZEŃ – WERSJA STANDARD+

NR.	FUNKCJA	WYPOSAŻENIE	POSADZKA	POWIERZCHNIA
1	POMIESZCZENIE TRENERA	WN–WENTYLATOR NAWIEWNY Z NAGRZEWNICĄ I FILTREM; 4 WYMIANY/H 70m³ MOC WENTYLATORA 40W, MOC GRZAŁKI 400W WW–WENTYLATOR WYCIĄGOWY O WYDAJNOŚCI 100 m³ /H MOC 80W OGRZEWACZ POJEMNOŚCIOWY V WODY 60dm³ MOC GRZAŁKI 100W ŚWIETLIK 100X100CM, E–ROZDZIELNIA ELEKTRYCZNA OPRAWY OŚWIETLENIOWE 4X, WŁĄCZNIK, GNIAZDO PODWÓJNE	WYKŁADZINA KAUCZUKOWA R 9	5,82m²
2	MAGAZYN	WN–WENTYLATOR NAWIEWNY Z NAGRZEWNICA Z FILTEM; 4 WYMIANY/H 70m³, MOC WENTYLATORA 40W, MOC GRZAŁKI 400W; WW–WENTYLATOR WYCIĄGOWY O WYDAJNOŚCI 70m³ /H MOC 40W OPRAWY OŚWIETLENIOWE 2X, WŁĄCZNIK, GNIAZDO PODWÓJNE, ŚWIETLIK 100X100CM	WYKŁADZINA KAUCZUKOWA R 9	5,82m²
3	ŁAZIENKA	WN–WENTYLATOR NAWIEWNY Z NAGRZEWNICA I FILTREM; 6 WYMIAN/H 100m³, MOC WENTYLATORA 60W, MOC GRZAŁKI 800W WW–WENTYLATOR WYCIĄGOWY O WYDAJNOŚCI 100 m³/H MOC 60W OGRZEWACZ POJEMNOŚCIOWY V WODY 120dm³ MOC GRZAŁKI 1500W OPRAWY OŚWIETLENIOWE 3X, WŁĄCZNIK, GNIAZDO PODWÓJNE, ŚWIETLIK 100X100CM	WYKŁADZINA KAUCZUKOWA R 10	5,82m²
4	ŁAZIENKA DAMSKA PRZYSTOSOWANA DLA OSÓB NIEPEŁNOSPRAWNYCH	WN–WENTYLATOR NAWIEWNY Z NAGRZEWNICA I FILTREM; 6 WYMIAN/H 100m³, MOC WENTYLATORA 60W, MOC GRZAŁKI 800W WW– WENTYLATOR WYCIĄGOWY O WYDAJNOŚCI 100m³/H MOC 60W OGRZEWACZ POJEMNOŚCIOWY V WODY 120dm³ MOC GRZAŁKI 1500W; OPRAWY OŚWIETLENIOWE 3X, WŁĄCZNIK, GNIAZDO PODWÓJNE, ŚWIETLIK 100X100CM U1–UCHWYT PROSTY, DŁ. 600mm, ŚREDNICY 30mm, MALOWANY PROSZKOWO NA KOLOR SZARY RAL–7035 U2–UCHWYT UCHYLNY, DŁ. 600mm, ŚREDNICY 30mm, MALOWANY PROSZKOWO NA KOLOR SZARY RAL–7035 U3–UCHWYT STAŁY, POZIOMY DO UMYWALKI, PRAWY I LEWY DŁ. 600mm, ŚREDNICY 30mm, MALOWANY PROSZKOWO NA KOLOR SZARY RAL–7035	WYKŁADZINA KAUCZUKOWA R 10	5,82m²
5	SZATNIA	WN–WENTYLATOR NAWIEWNY Z NAGRZEWNICA Z FILTEM; 4 WYMIANY/H 70m³, MOC WENTYLATORA 40W, MOC GRZAŁKI 400W, WW–WENTYLATOR WYCIĄGOWY O WYDAJNOŚCI 70m³/H MOC 40W OPRAWY OŚWIETLENIOWE 3X, WŁĄCZNIK, ŚWIETLIK 100X100CM	WYKŁADZINA KAUCZUKOWA R 9	5,82m²
6	SZATNIA	WN–WENTYLATOR NAWIEWNY Z NAGRZEWNICA Z FILTEM; 4 WYMIANY/H 70m³, MOC WENTYLATORA 40W, MOC GRZAŁKI 400W, WW–WENTYLATOR WYCIĄGOWY O WYDAJNOŚCI 70m³/H MOC 40W OPRAWY OŚWIETLENIOWE 3X, WŁĄCZNIK, ŚWIETLIK 100X100CM	WYKŁADZINA KAUCZUKOWA R 9	5,82m²
7	SZATNIA	WN–WENTYLATOR NAWIEWNY Z NAGRZEWNICA Z FILTEM; 4 WYMIANY/H 70m³, MOC WENTYLATORA 40W, MOC GRZAŁKI 400W, WW–WENTYLATOR WYCIĄGOWY O WYDAJNOŚCI 70m³/H MOC 40W OPRAWY OŚWIETLENIOWE 3X, WŁĄCZNIK, ŚWIETLIK 100X100CM	WYKŁADZINA KAUCZUKOWA R 9	5,82m²
8	SZATNIA	WN–WENTYLATOR NAWIEWNY Z NAGRZEWNICA Z FILTEM; 4 WYMIANY/H 70m³, MOC WENTYLATORA 40W, MOC GRZAŁKI 400W, WW–WENTYLATOR WYCIĄGOWY O WYDAJNOŚCI 70m³/H MOC 40W OPRAWY OŚWIETLENIOWE 3X, WŁĄCZNIK, ŚWIETLIK 100X100CM	WYKŁADZINA KAUCZUKOWA R 9	5,82m²
9	ŁAZIENKA	WN–WENTYLATOR NAWIEWNY Z NAGRZEWNICA Z FILTEM; 8 WYMIANY/H 125m³, MOC WENTYLATORA 80W, MOC GRZAŁKI 1000W, WW–WENTYLATOR WYCIĄGOWY O WYDAJNOŚCI 125 m³/H MOC 80W OPRAWY OŚWIETLENIOWE 3X, WŁĄCZNIK, GNIAZDO PODWÓJNE, ŚWIETLIK 100X100CM	WYKŁADZINA KAUCZUKOWA R 11	5,82m²
10	ŁAZIENKA	WN–WENTYLATOR NAWIEWNY Z NAGRZEWNICA Z FILTEM; 8 WYMIANY/H 125m³, MOC WENTYLATORA 80W, MOC GRZAŁKI 1000W, WW–WENTYLATOR WYCIĄGOWY O WYDAJNOŚCI 125 m³/H MOC 80W OPRAWY OŚWIETLENIOWE 3X, WŁĄCZNIK, GNIAZDO PODWÓJNE, ŚWIETLIK 100X100CM	WYKŁADZINA KAUCZUKOWA R 11	5,82m²
			RAZEM:	58,2m²

ZESTAWIENIE ELEMENTÓW

NR.	NAZWA	OPIS	ILOŚĆ
1	S1	SŁUPEK DREWNIANY 15X15CM	8
2	S2	SŁUPEK DREWNIANY 10X15CM	10
3	S3	SŁUPEK DREWNIANY 10X10CM	3
2	SZ1	ŚCIANA ZEWNETRZNA 262X283X23	5
3	SZ2	ŚCIANA ZEWNETRZNA 262X283X23	5
4	SZ4	ŚCIANA ZEWNETRZNA 245X283X23	2
5	SZ 1D a,b,c	ŚCIANA ZEWNETRZNA 262X283X23 Z DRZWIAMI 100X200	3
6	SZ 2D a,b,c	ŚCIANA ZEWNETRZNA 262X283X23 Z DRZWIAMI 100X200	3
9	SW 1	ŚCIANA WEWNETRZNA 241X250X13	2
	SW 2	ŚCIANA WEWNETRZNA 241X250X18	5
11	SW 1D	ŚCIANA WEWNETRZNA 241X250X13 Z DRZWIAMI 100X200	2
13	SW 4D	ŚCIANA WEWNETRZNA 241X250X13 Z DRZWIAMI 100X200	2
14	PO	ŚWIETLIK DACHOWY 100X100CM	10
15	D	SCHODEK BETONOWY	4
16	RD	RURA SPUSTOWA	5

ZADANIE	KOMPLEKS BOISK SPORTOWYCH "MOJE BOISKO - ORLIK 2012"		JEDNOSTKA PROJEKTOWA	INWESTPROJEKT 62-800 KALISZ, AL.WOLNOSCI 17	
ADRES	63-100 SREM, UL. PARKOWA DZIALKA NR 31/2				
FAZA	ADAPTACJA	AUTOR ADAPTACJI	techn. Jan Dziadek Upr. Nr GT–40/76/PII	DATA	LUTY 2009
		AUTOR ADAPTACJI	inż. Wojciech Kinastowski Upr. Nr BN/10.9/5/79	NR RYS.	RYS.BZ-3

zadanie:
ORLIK 2012
MODUŁOWY SYSTEM ZAPLECZA BOISK SPORTOWYCH

inwestor: WYKONANO NA ZAMÓWIENIE MINISTERSTWA SPORTU

generalny projektant/wykonawca projektu:

Kulczyński Architekt
sp. z o.o.
UL. ZGODA 4 m. 2, 00–018 WARSZAWA
tel./fax 827 29 18 tel. 828 22 00

autorzy:
projektant generalny: arch. Bogdan Kulczyński SI-290/82, MKIS25/AW/W/87
projektanci: arch. Marek Michałowski MA/012/03, MA-1480

temat rysunku:
WERSJA STANDARD +
RZUT - KONDYGNACJI 1 - PARTER

opracował: arch. Barbara Kolibabska

sprawdził: arch. Maksymilian Ziółkowski SW-11/2004; MA-1859

branża: ARCHITEKTURA

faza: PROJEKT ARCHITEKTONICZNO-BUDOWLANY

nr projektu:	indeks fazy:	obiekt:	nr rysunku:	rewizja:	data edycji:	arkusz:	skala:
08.01	ABW	S+	AR-02-04	PZ	09.02	1/1	1:50