


| ZESTAWIENIE ELEMENTÓW | | | |
|-----------------------|-------|---|-------|
| NR. | NAZWA | OPIS | ILOŚĆ |
| 1 | SU1 | STUDNIA ŻELBETOWA DEKOWANA WARSTWA BETONU | 14 |
| 2 | SU2 | STUDNIA ŻELBETOWA WYPEŁNIONA ŻWIŘEM | 5 |
| 3 | P1 | PODWALINA ŻELBETOWA | 7 |

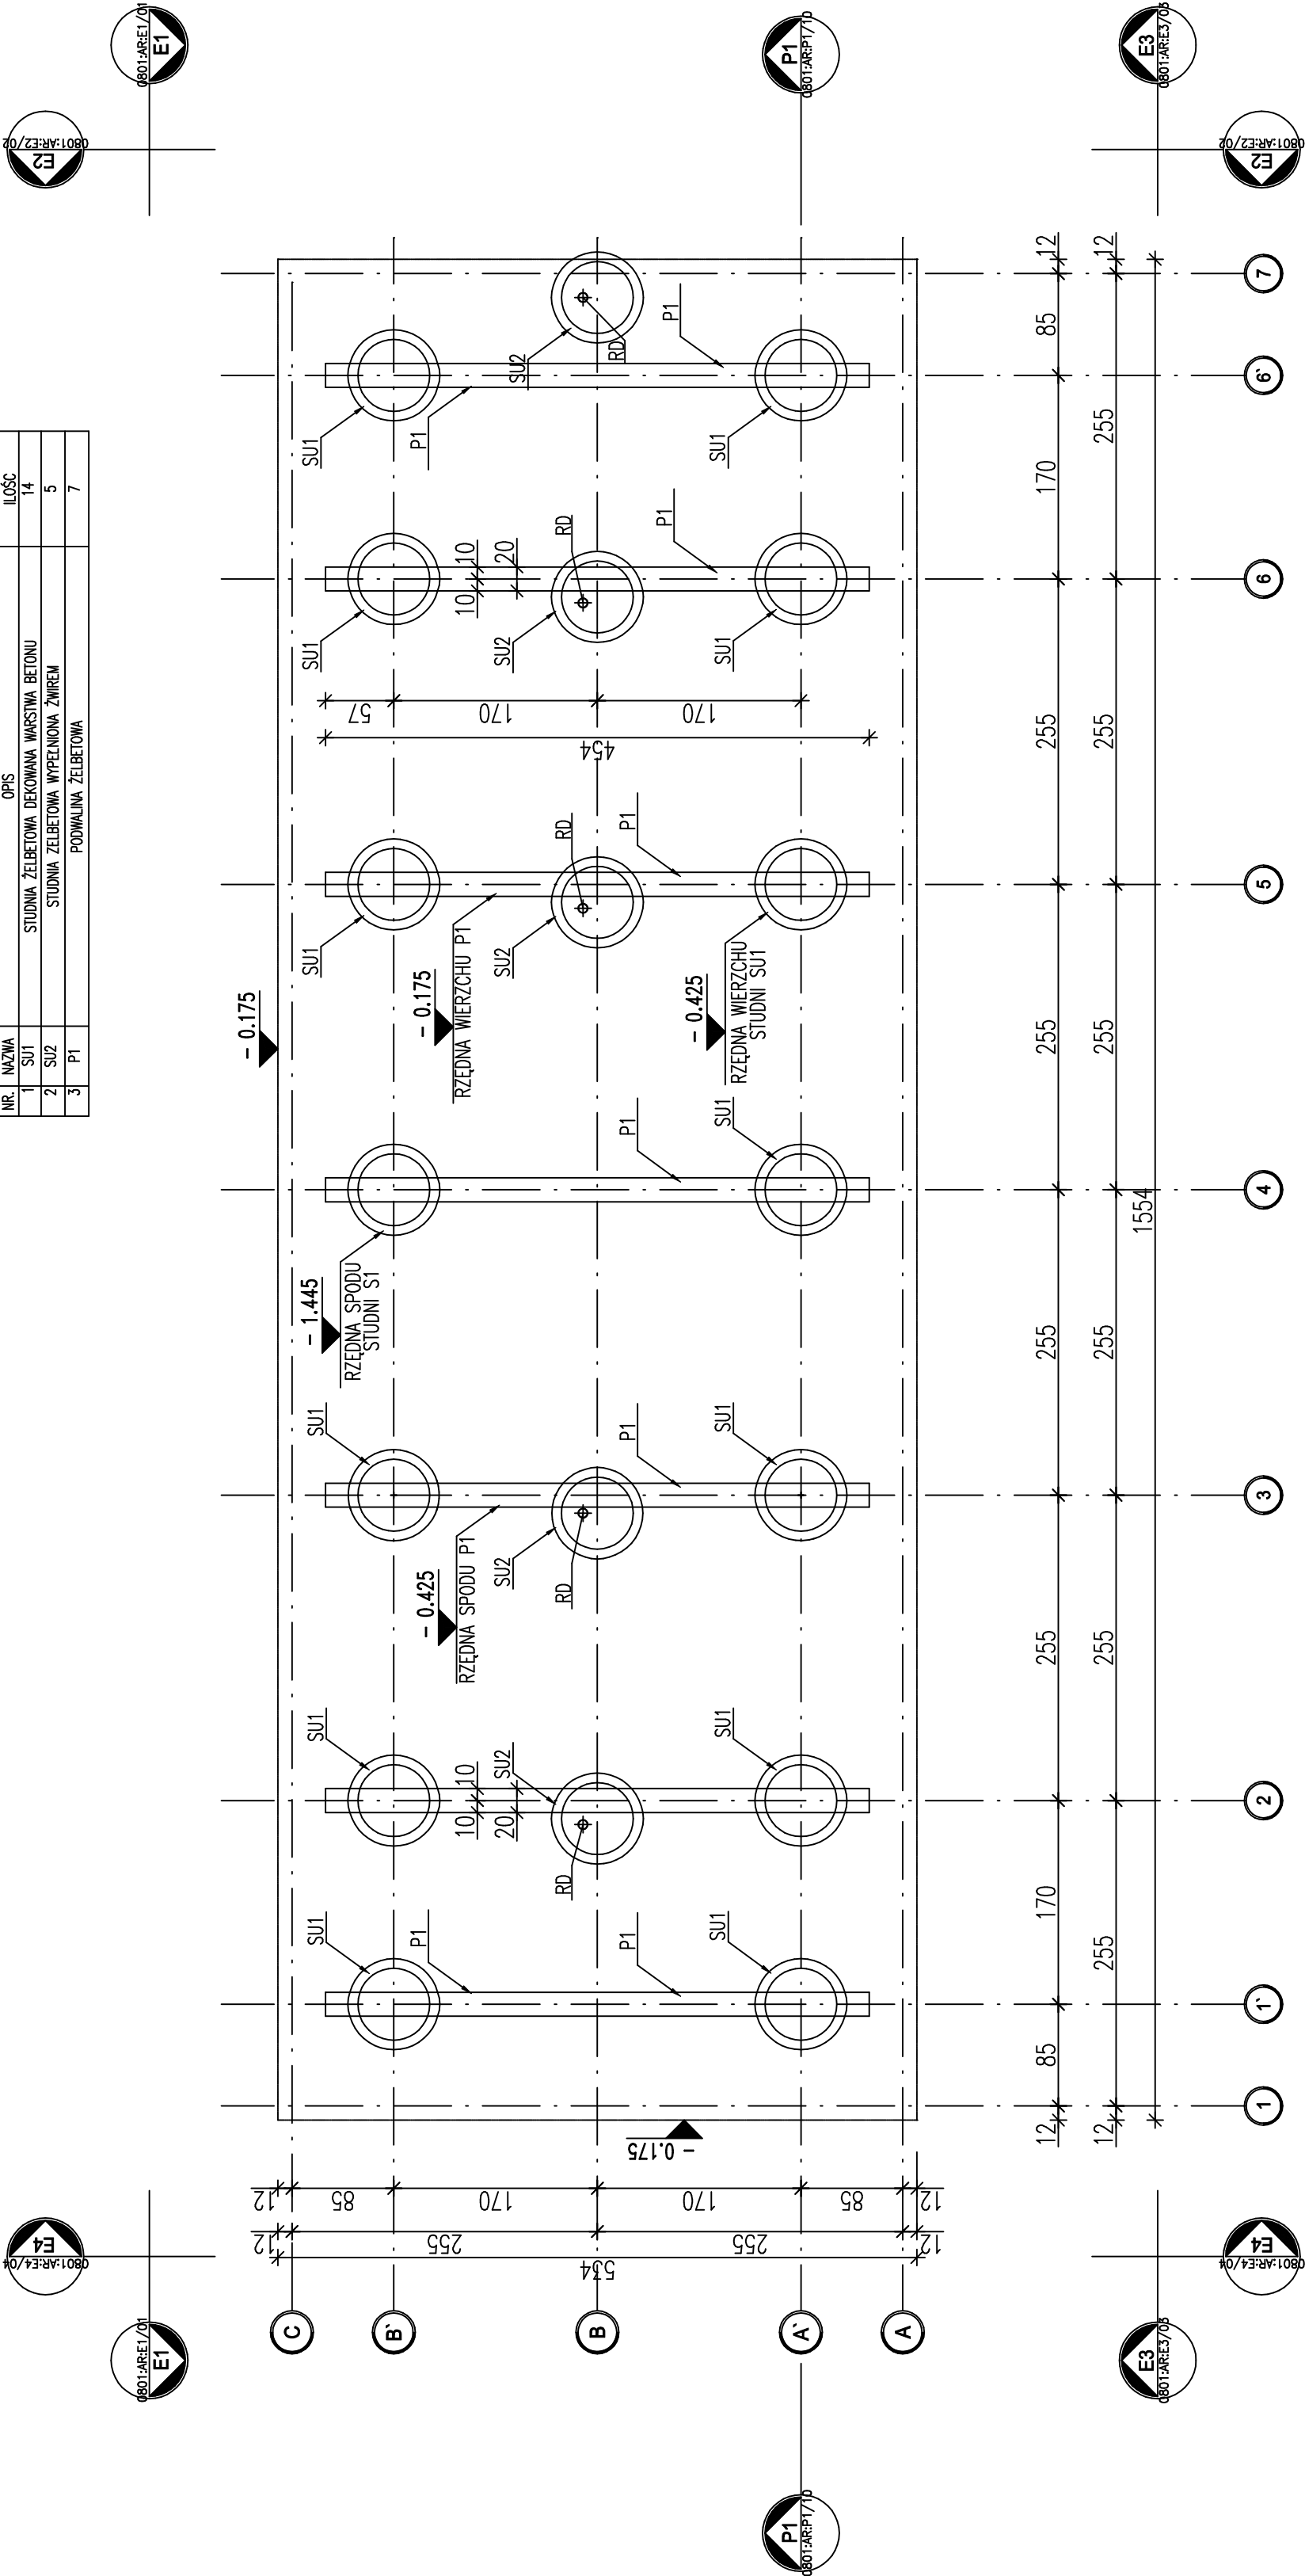

| | | | | | | |
|---------|---|--|---|--|--|-----------|
| ZADANIE | KOMPLEKS BOISK SPORTOWYCH "MOJE BOJSKO - ORLIK 2012" | | JEDNOSTKA PROJEKTOWA | | INWESTPROJEKT 62-800 KALISZ, AL.WOJNOSCI 17 | |
| ADRES | 63-100 SREM, UL. PARKOWA DZIAŁKA NR 31/2 | | AUTOR ADAPTACJI techn. Jan Dziadek Upr. Nr GT-40/76/Pil | | DATA | LUTY 2009 |
| FAZA | ADAPTACJA | | AUTOR inż. Wojciech Kinasowski Upr. Nr BN/10.9/5/79 | | NR RYS. | RYS.BZ-1 |
| | | | AUTOR ADAPTACJI | | | |

zadanie:
ORLIK 2012
MODUŁOWY SYSTEM ZAPLECZA BOISK SPORTOWYCH

inwestor: WYKONANO NA ZAMÓWIENIE MINISTERSTWA SPORTU

główny projektant/wykonawca projektu:

Kulczyński Architekt



sp. z o.o.
UL. ZGODA 4 m. 2. 00-018 WARSZAWA
tel./fax 827 29 18 tel. 828 22 00

autorzy:
projektant
główny projektant
generałny projektant
arch. Bogdan Kulczyński
St-290/82, MKS25/AW/W/87
projektanci:
arch. Marek Michalowski
MA/012/03, MA-1480

temat rysunku:
WERSJA STANDARD +
POSADOWIENIE PODWALIN
NA STUDNIACH

branża: ARCHITEKTURA

faza:
PROJEKT ARCHITEKTONICZNO-BUDOWLANY

| | | | | | | | |
|--------------|--------------|---------|-------------|----------|--------------|---------|--------|
| nr projektu: | indeks fazy: | obiekt: | nr rysunku: | rewizja: | data edycji: | arkusz: | skala: |
| 08.01 | ABW | S+ | AR-02-02 | PZ | 09.02 | 1/1 | 1:50 |