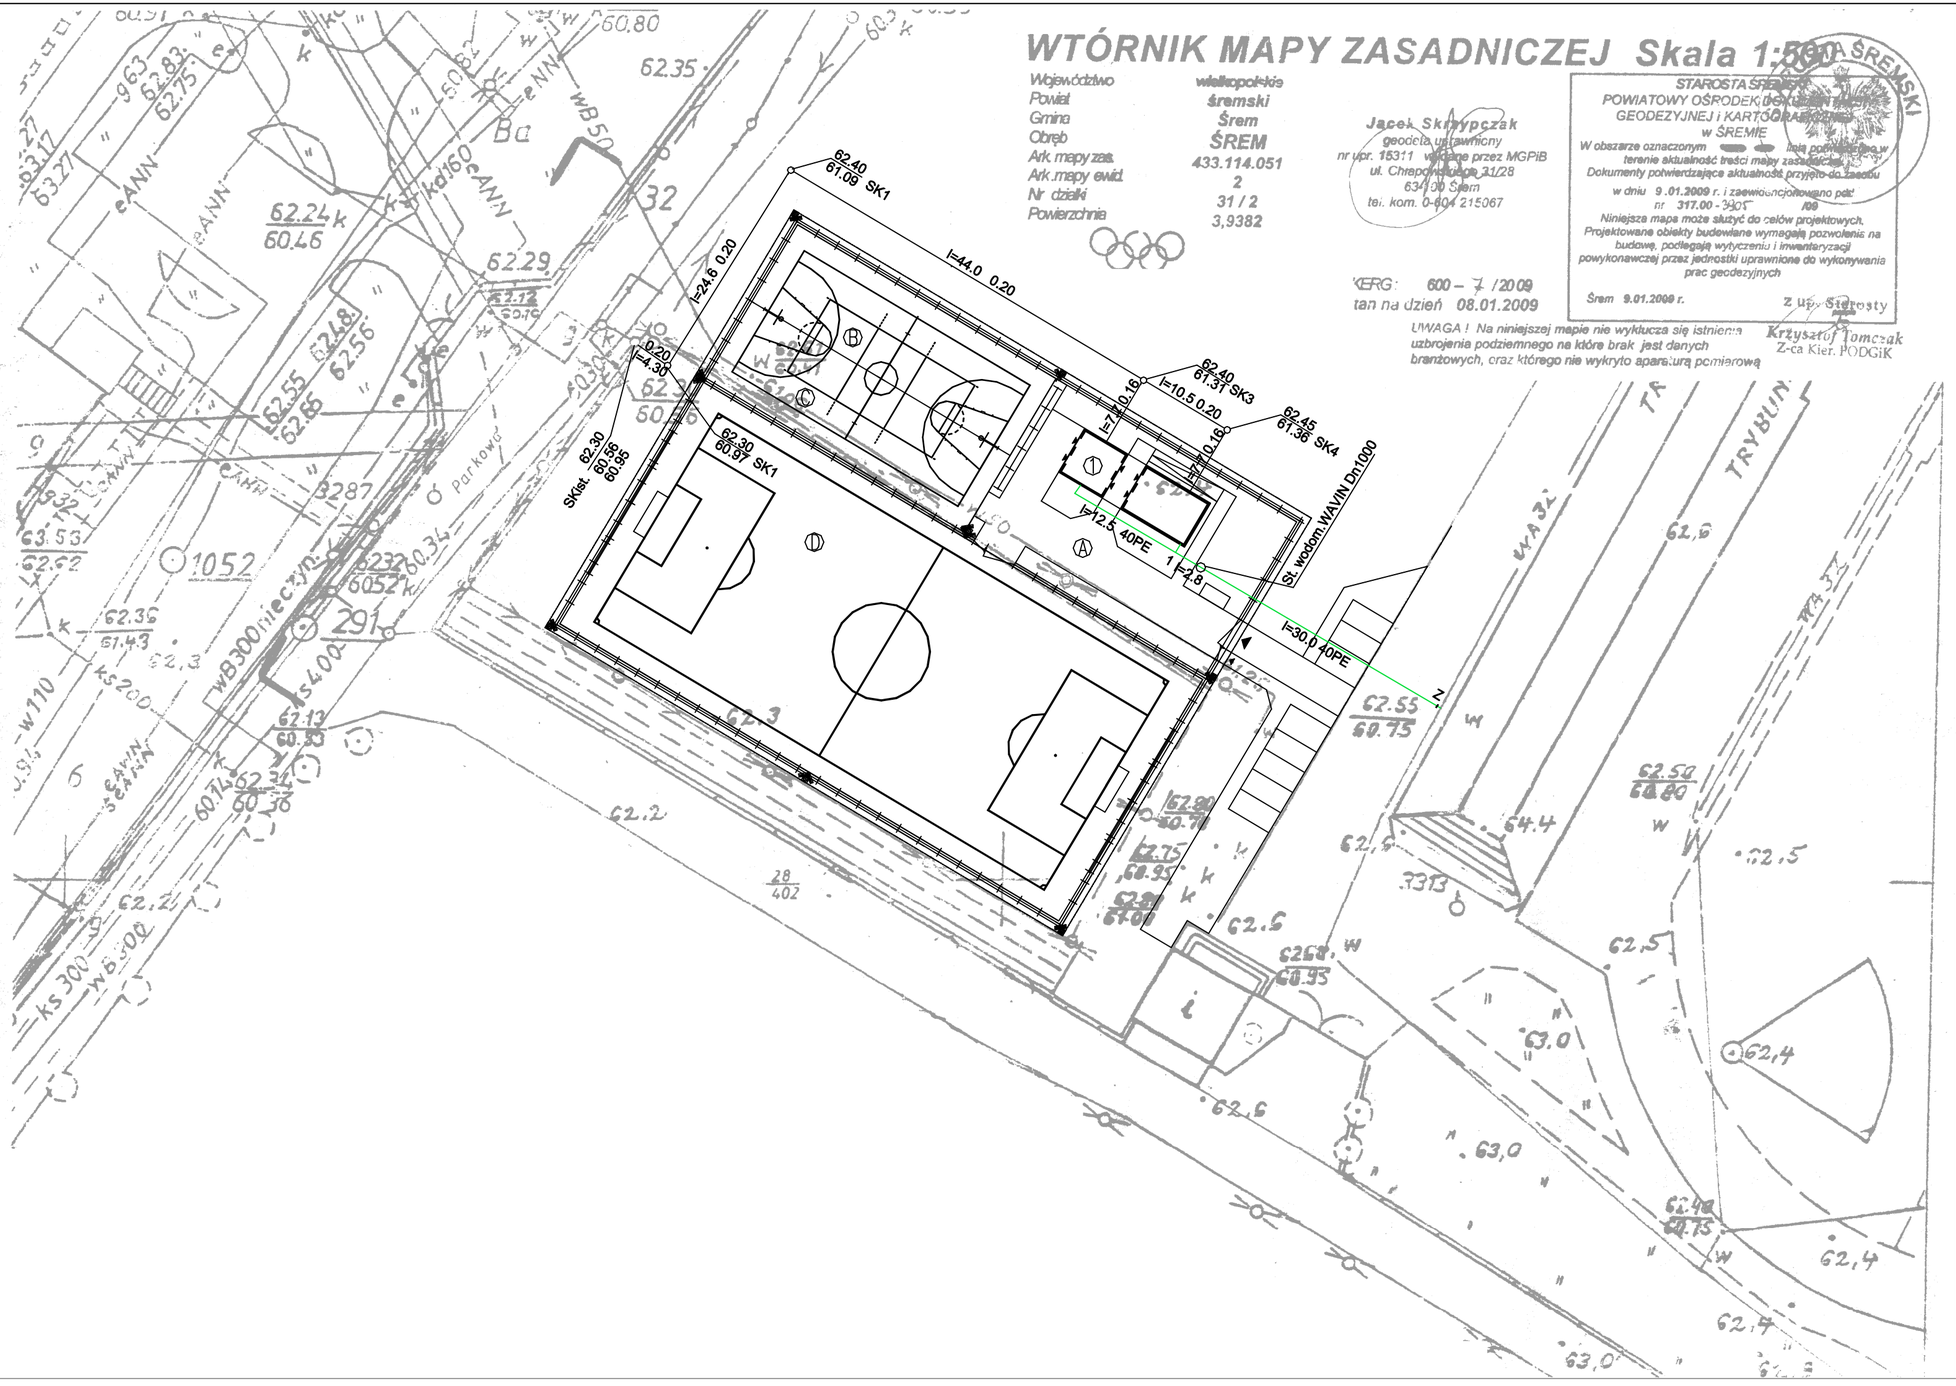

LEGENDA

A – TEREN ZAPLECZA
B – BOISKO DO SIATKÓWKI
C – BOISKO DO KOSZYKÓWKI
D – BOISKO DO PIŁKI NOŻNEJ
1 – BUDYNEK ZAPLECZA

ORODZENIE H=4,00m
GRANICA OPRACOWANIA
MASZT Z OŚWIETLENIEM
PROJ. KANALIZACJA SANITARNA
PROJ. PRZYŁĄCZE WODY

	INWESTPROJEKT 62-800 KALISZ, AL. WOLNOŚCI 17		SKALA 1:500	LUTY 2009
				RYS. S-1
AUTOR PROJEKTU	BARBARA KASZOWSKA UPR. NR BN-10.9/2/80			
SPRAWDZIŁ				
OPRACOWAŁ				
OPRACOWAŁ				
PRZEDMIOT	OŚWIETLENIE BOISK SPORTOWYCH ORLIK 2012			
OBIEKT	KOMPLEKS SPORTOWY "MOJE BOISKO-ORLIK 2012"			
ADRES	ŚREM, UL. PARKOWA, DZIAŁKA NR 31/2			
FAZA	PROJEKT BUDOWLANY			
BRANŻA	S A N I T A R N A			
TEMAT	INSTALACJE SANITARNE			