


PROFIL KANALIZACJI SANITARNEJ

1:100/500

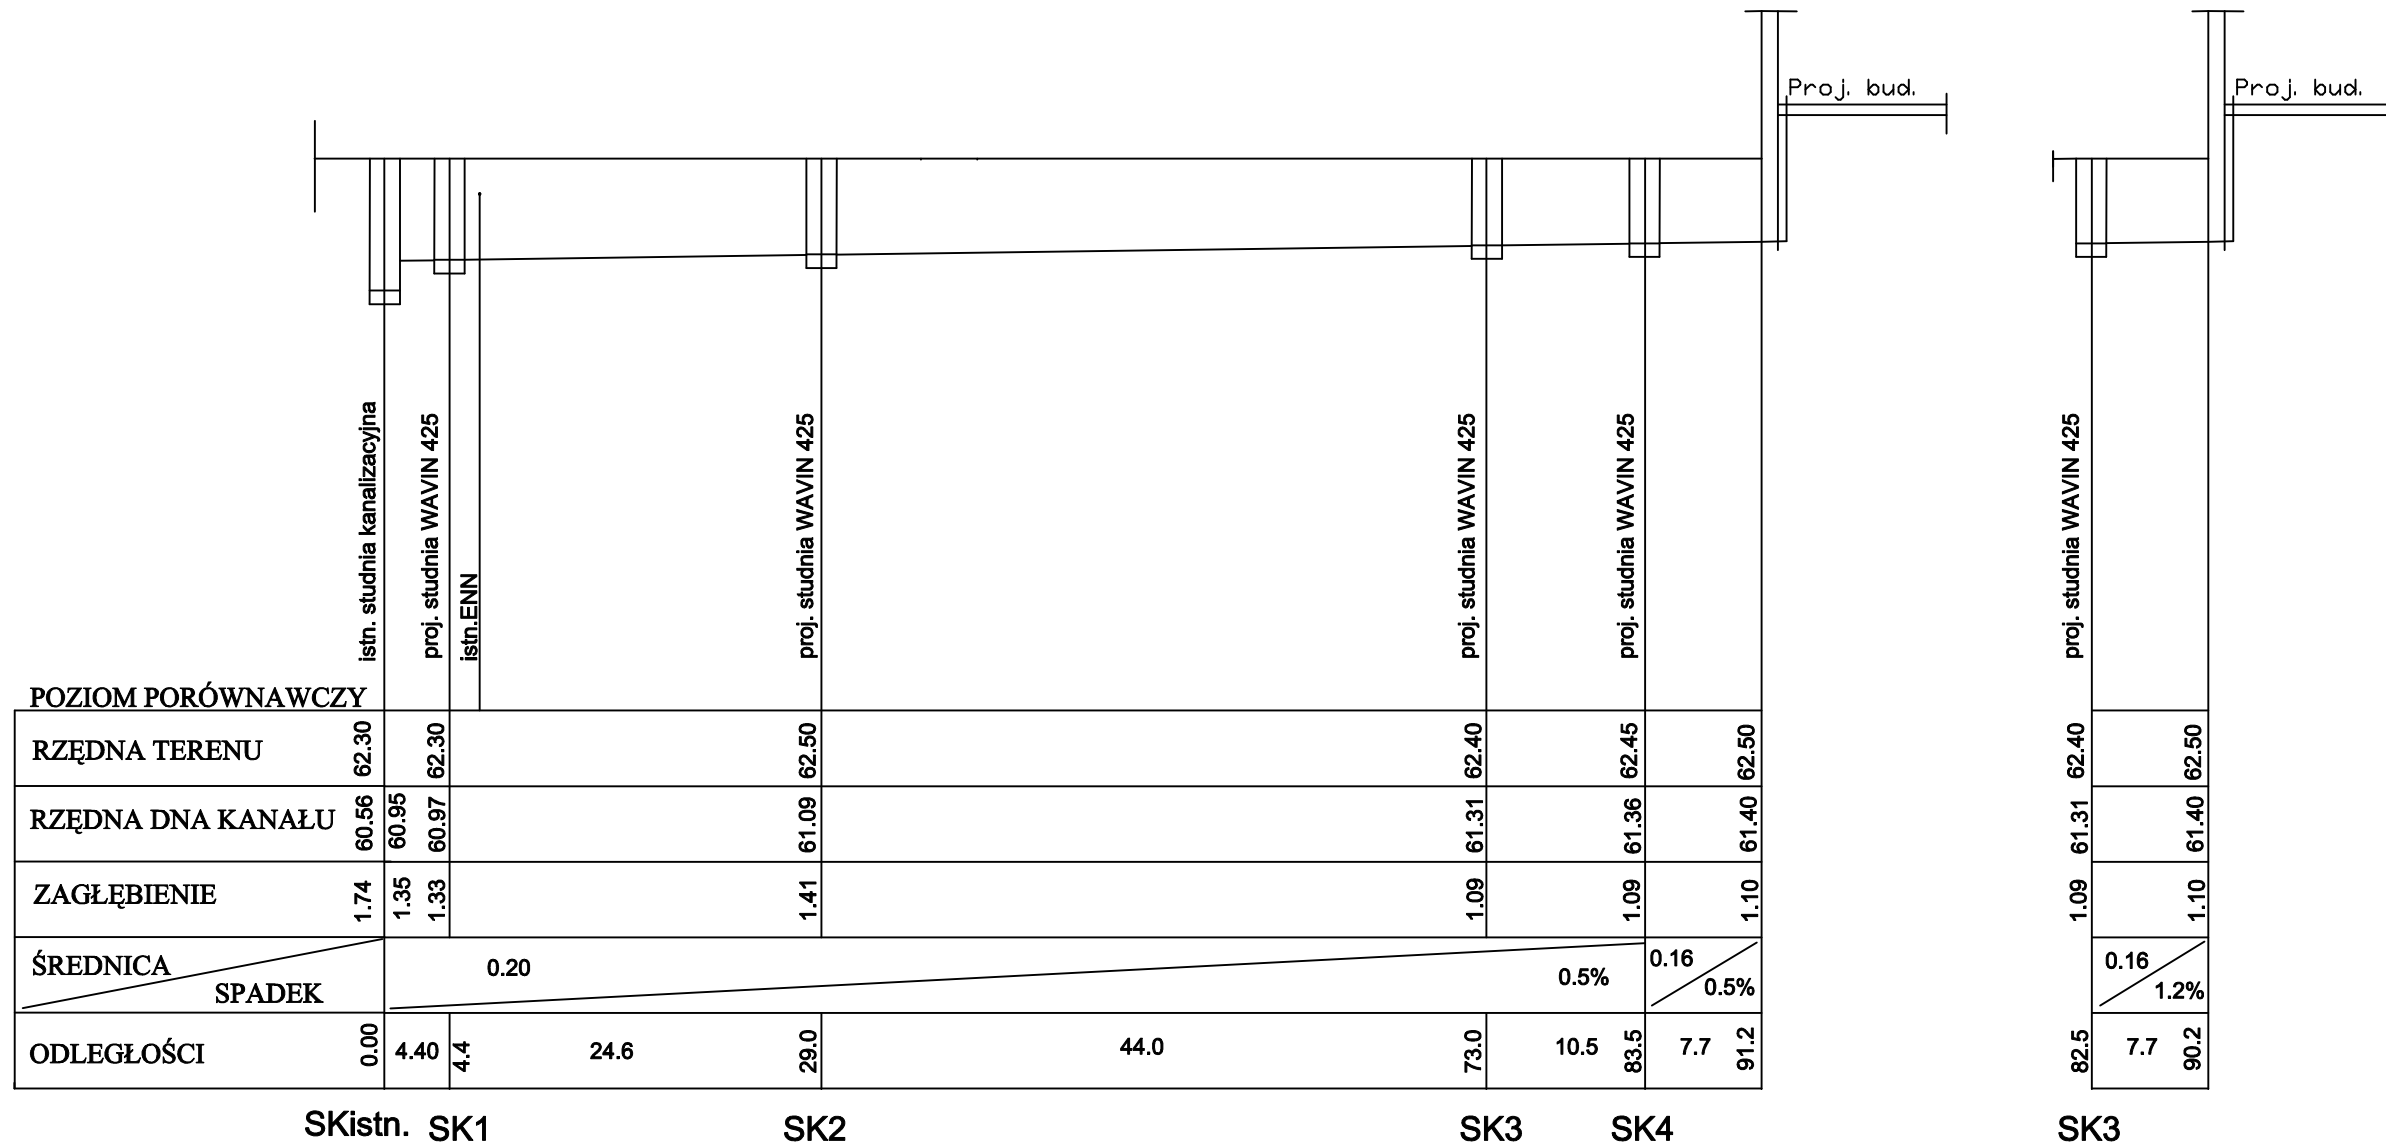

<p align="center">PRACOWNIA PROJEKTOWA "INSTALATOR" mgr inż. BARBARA KASZOWSKA ul. Rumińskiego 3, 62-800 Kalisz tel. 062 502 92 99</p>			
Objekt:	"MOJE BOISKO-ORLIK 2012" kompleks sportowy		P.B.
Adres:	ŚREM, ul. PARKOWA		NUMER RYSUNKU 2
Przedmiot:	Przyłącze kanalizacji sanitarnej		SKALA 1:100/500
Branża:	sanitarna		
Funkcja	Imię i nazwisko	Data	Podpis
Projektant:	mgr inż. Barbara Kaszowska nr ewid. upr. BN-10.9/2/80	Kalisz 2009-02	
Opracował:		Kalisz 2009-02	