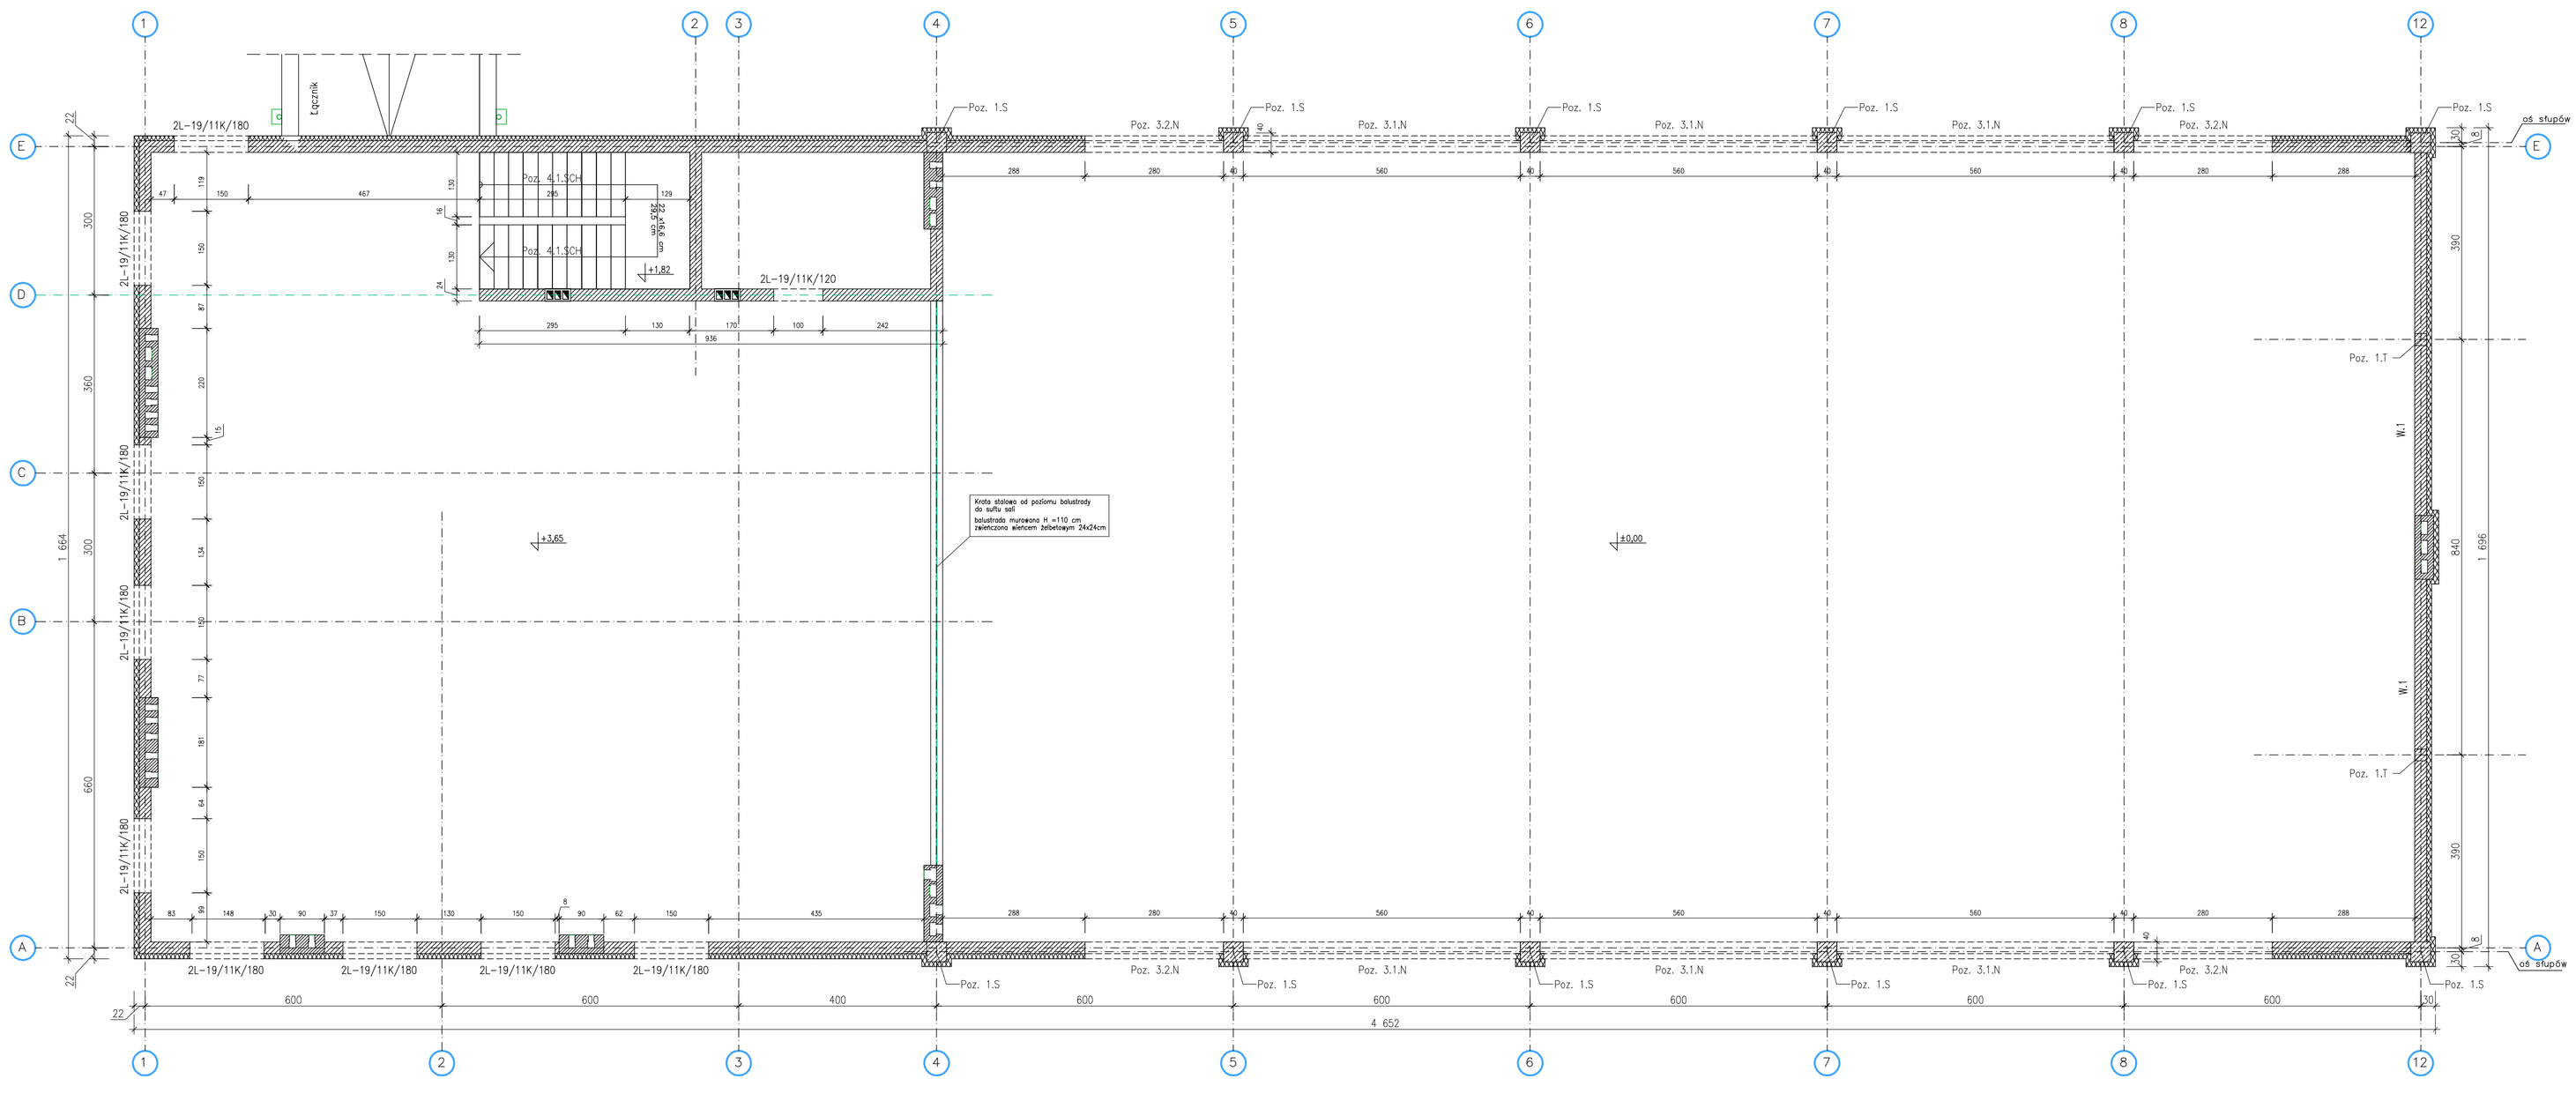

ZESTAWIENIE NADPROŻY L-19			
Lp.	Opis	Długość (m)	Ilość (szt.)
1.	L-19/K11/120	1,20	2
2.	L-19/K11/180	1,80	18

LEGENDA :

- Wylewki żelbetowe gr. 15cm – zbroić krzyżowo dołem i górą siatkami o oczkach 20x20cm prętami ze stali ø12 A-II
- Ściany nośne gr. 24cm na zapr. cem.wap. kl. 5MPa
- Ściany działowe gr. 24cm na zapr. cem.wap. kl. 5MPa
- Komin z cegły pełnej kl. 15MPa na zapr. cem.wap. kl. 5MPa
- Pustaki wentylacyjne typu "Schiedel"
- P.k. Przepusty instalacyjne
- Poz. N Nadproża żelbetowe
- Poz. P Podciągi żelbetowe
- Poz. S Słupy żelbetowe
- Poz. T Trzpienie żelbetowe
- W.1-3 Wieńce żelbetowe, obwodowe – wykonać na murach nośnych

UWAGA !

Projekt konstrukcyjny rozpatrywać w powiązaniu z projektem architektonicznym oraz projektami branżowymi.

STROPY I NADPROŻA

BETON B20
STAL A-II
STRZEMIONA A-0

RZUT PIĘTRA		SKALA: 1:50
		FAZA: P.B.W.
		DATA: 06.06r.
NAZWA I ADRES OBIEKTU BUDOWLANEGO : SALA SPORTOWA (GIMNASTYCZNA) Bodzyniewo, dz. nr ewid. 55/2		BRANŻA: KONSTR.
INWESTOR : Gmina Śrem Śrem, Pl. 20 Października 1		
PROJ.	tech. bud. Maria Ostojska Upr. nr 851/73/Pw	
OPR.	inż. bud. Michał Ostojski Upr. nr 567/PW/94	
OPR.	inż. bud. Ewa Ziotkowska	
SPR.	mgr inż. Ewa Jurga Nowicka Upr. 78/89/PW	
PRACOWNIA PROJEKTOWA M.K.M. OSTOJSCY s.c. 63-100 Śrem, ul. Farna 21 tel/fax (061) 28-30-419		K.3 NR RYS.