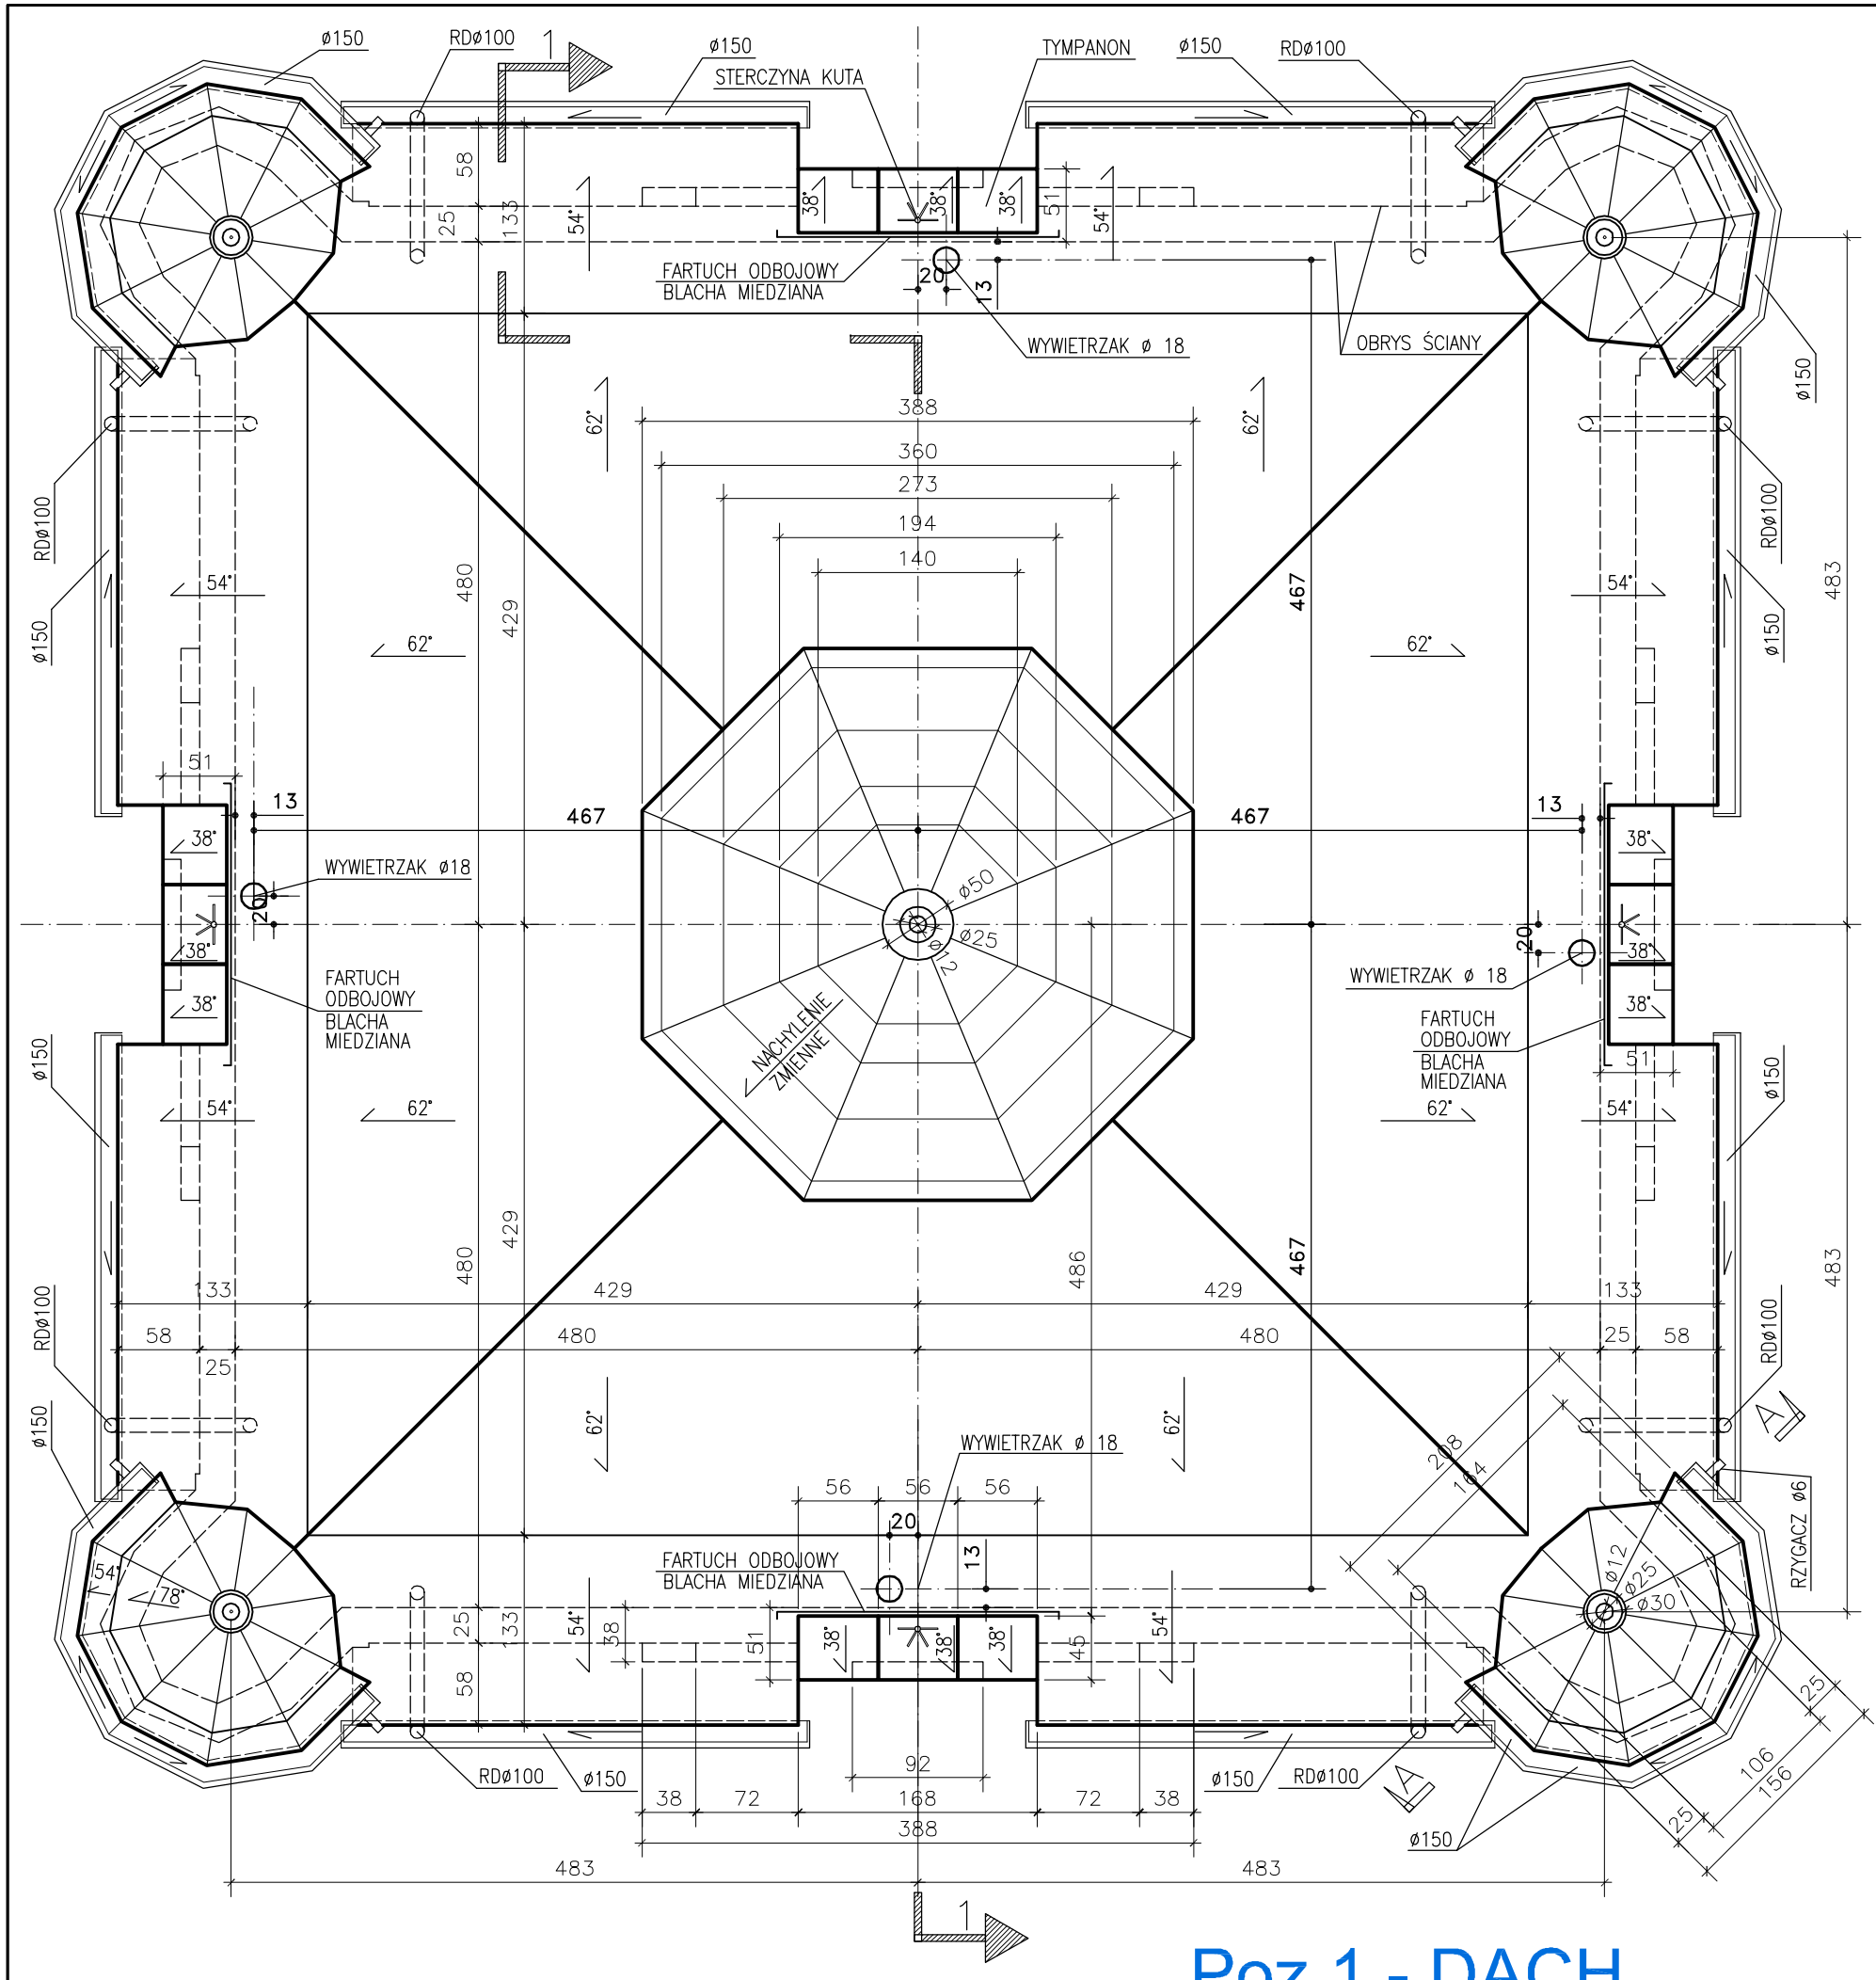

Poz.1 - DACH

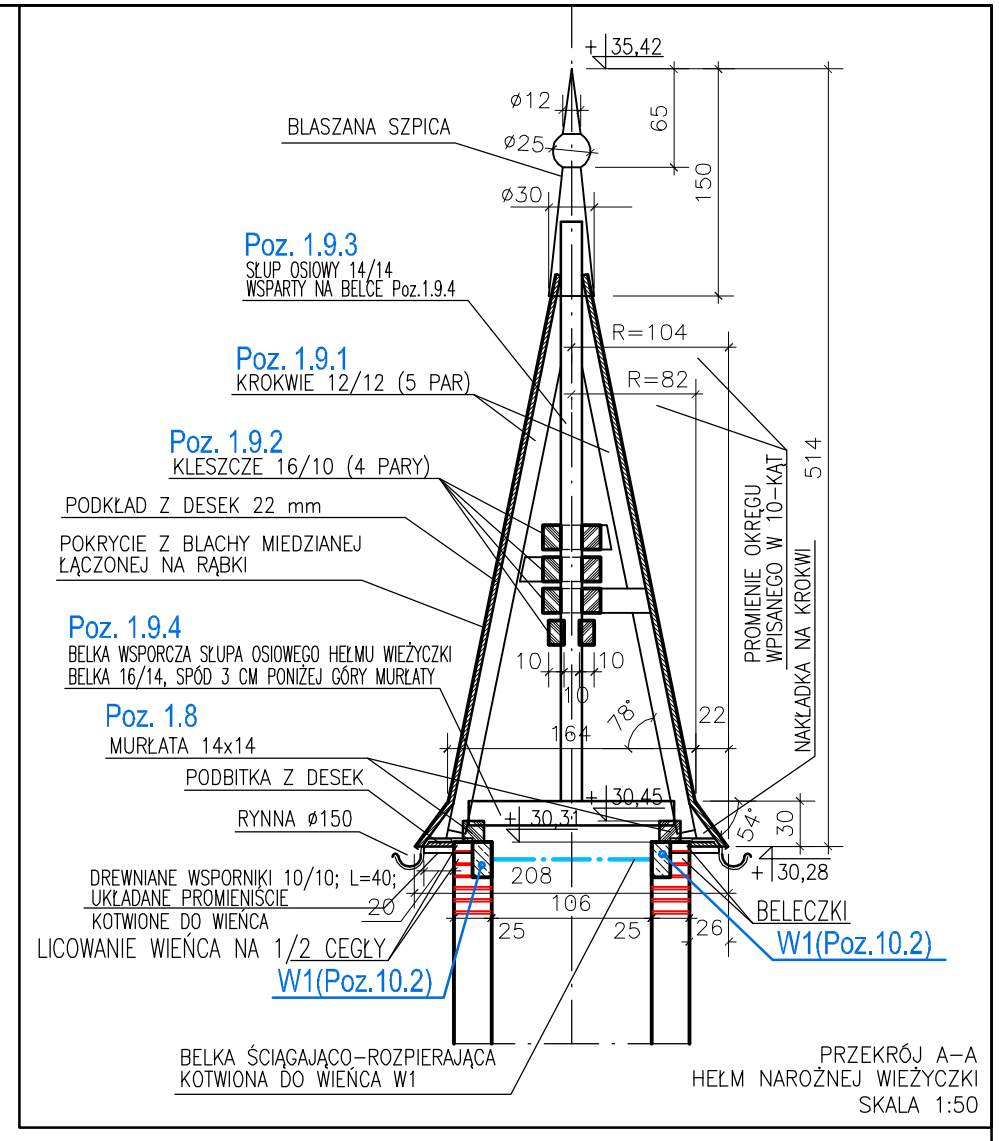

PRZEKRÓJ A–A
HEŁM NAROŻNEJ WIEŻYCZKI
SKALA 1:50

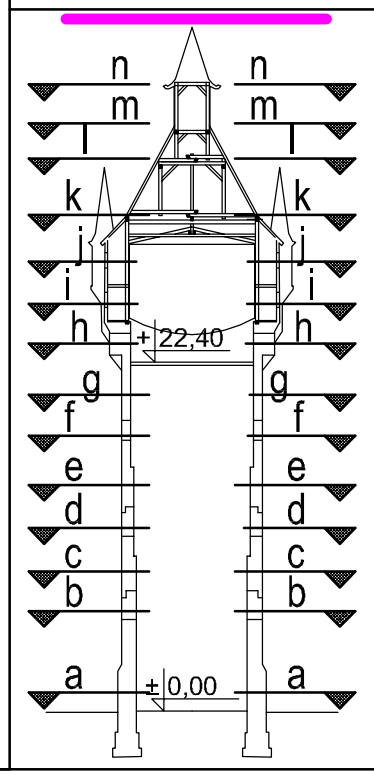

UWAGA

WSZYSTKIE DREWNIANE ELEMENTY KONSTRUKCJI NOŚNEJ LATARNI, GANKA ORAZ HEŁMU LATARNI I HEŁMÓW CZTERECH NAROŻNYCH WIEŻYCZEK WYKONAĆ Z DREWNA KONSTRUKCYJNEGO LITEGO KLASY C 35 WG PN–B–03150:2000

DESKOWANIE SUFITU LATARNI I GANKA, ŚCIAN GANKA I POSADZKI LATARNI ORAZ DESKOWANIE NA POŁACIACH DACHOWYCH HEŁMU LATARNI I HEŁMÓW CZTERECH NAROŻNYCH WIEŻYCZEK WYKONAĆ Z DREWNA KONSTRUKCYJNEGO LITEGO KLASY C 30 WG PN–B–03150:2000

JEDNOSTKA PROJEKTO-WANIA:	"PROJEKT" PRACOWNIA PROJEKTOWA BUDOWNICTWA TADEUSZ HAŁAS UL. ŁOMŻYŃSKA 10, 61-048 POZNAŃ
PODWYKONAWCZA JEDNOSTKA PROJEKTOWANIA:	AUTORSKIE STUDIO ARCHITEKTONICZNE WOJCIECH TKACZYK UL. LUDMIŁY 10, 61-054 POZNAŃ
OBIEKT BUDOWLANY:	WIEŻA CIŚNIEŃ W ŚREMIE UL. MICKIEWICZA, 63-100 ŚREM
NAZWA OPRACOWANIA:	PROJEKT BUDOWLANY REMONTU, MODERNIZACJI I ZABEZPIECZENIA GÓRNEJ CZĘŚCI WIEŻY

PROJEKT BUDOWLANY

NAZWA RYSUNKU: RZUT DACHU

nr rys.: 12

branża:	funkcja:	tytuł, imię i nazwisko:	specj. i nr upr.:	podpis:
architektura	projektant	mgr inż. arch. WOJCIECH TKACZYK	architektoniczna 48/86 Pw	
konstrukcja	projektant	mgr inż. TADEUSZ HAŁAS	konstr–inż,rzeczozn. 4/67, 13/93	
architektura	sprawdzający	mgr inż. arch. ZBIGNIEW ANTCZAK	architektoniczna 70/89/Pw	
konstrukcja	sprawdzający	mgr inż. RYSZARD STASZEWSKI	konstr–inż,rzeczozn. 194/65, 31/93	

data: 2008 | skala: 1 : 50 | ARK. NR 43

WSZELKIE PRAWA AUTORSKIE ZASTRZEŻONE