OZNACZENIA:

ŚCIANY ISTNIEJĄCE POZ. 11

140

WYMIARY ELEM. ISTNIEJĄCYCH

140

WYMIARY ELEM. PROJEKTOWANYCH

ISTN. BELKI NOŚNE STROPU +22,40 (POZA ZAKRESEM OPRACOWANIA)

ISTN. BELKI STAL. KONSTRUKCYJNE W POZIOMIE DNA ZBIORNIKA (DO NAPRAWY, CZĘŚCIOWEJ WYMIANY I KONSERWACJI)

ISTN. OTWÓR W STROPIE +25,23 – DO ZACHOWANIA

ISTN. OKNA (12 SZT.) DO KONSERWACJI WG PROGRAMU PRAC

NAWIETRZAK ŚCIENNY WG RYS.14

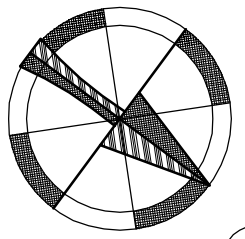

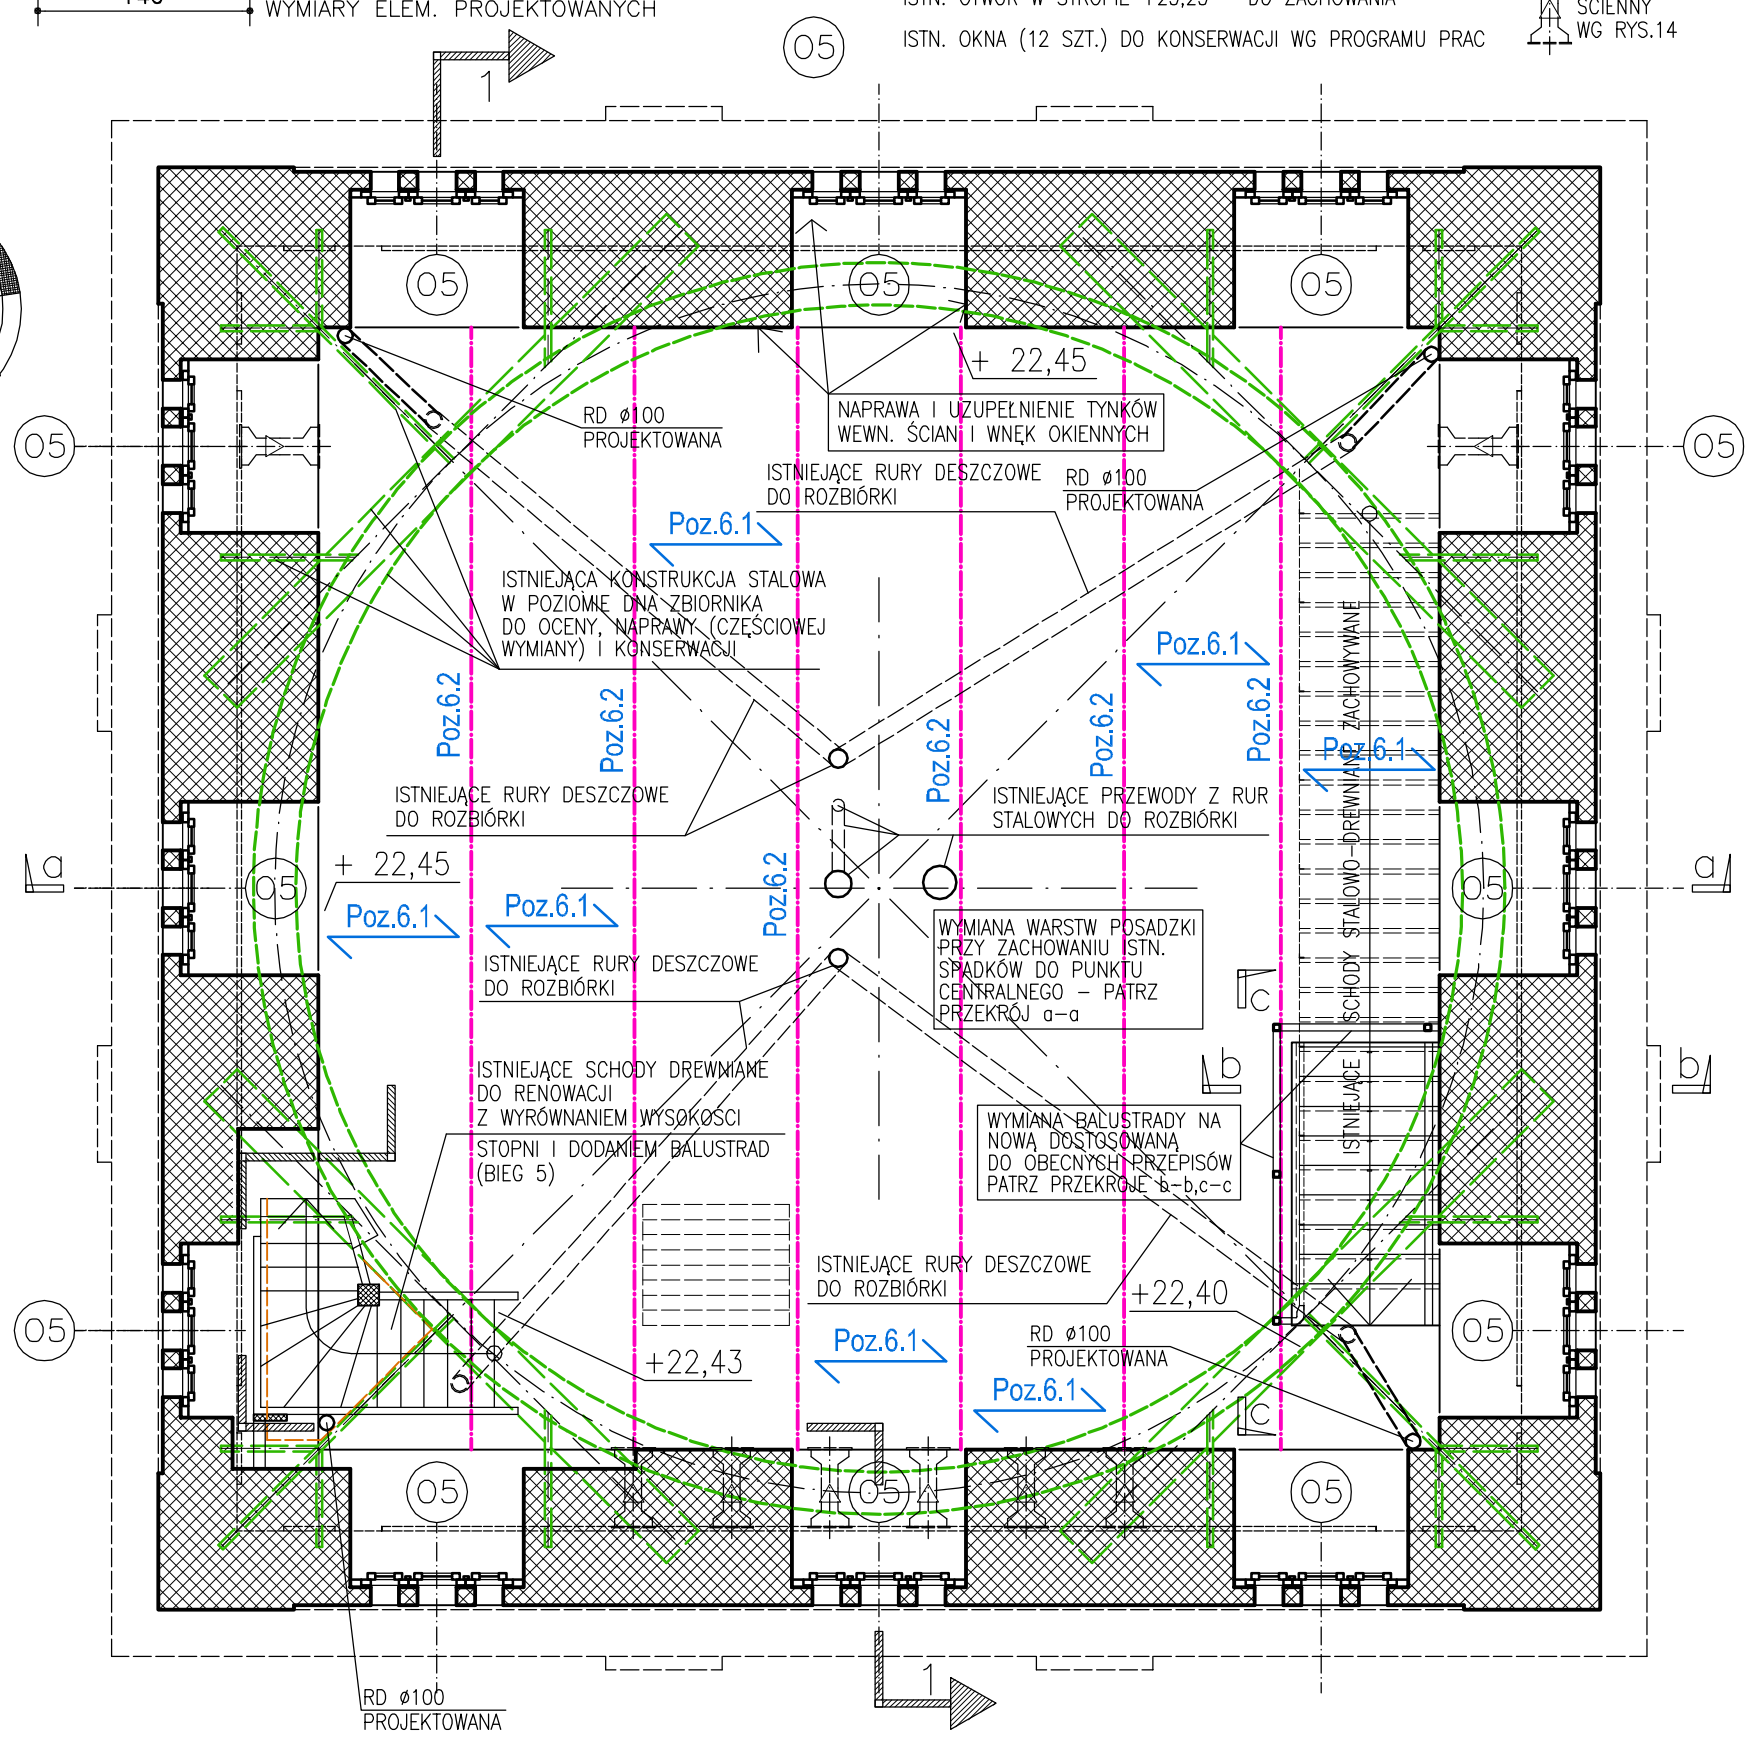

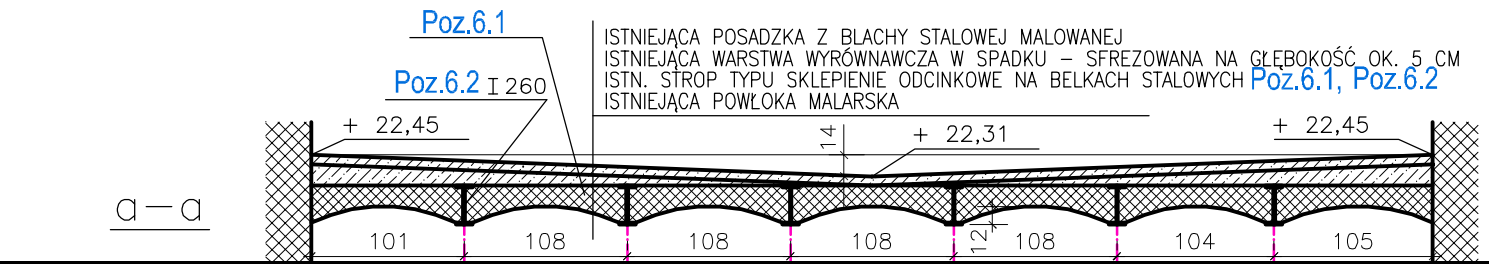

a–a

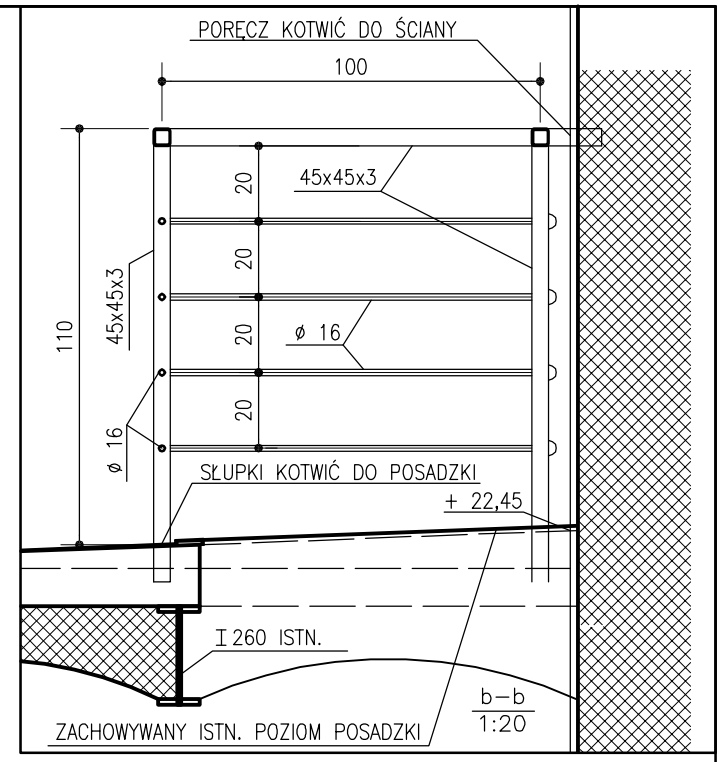

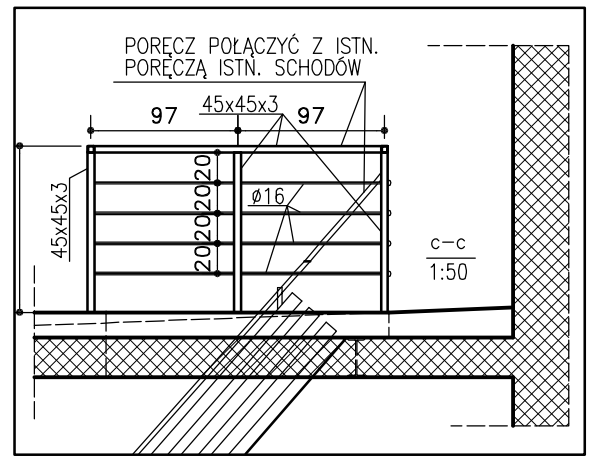

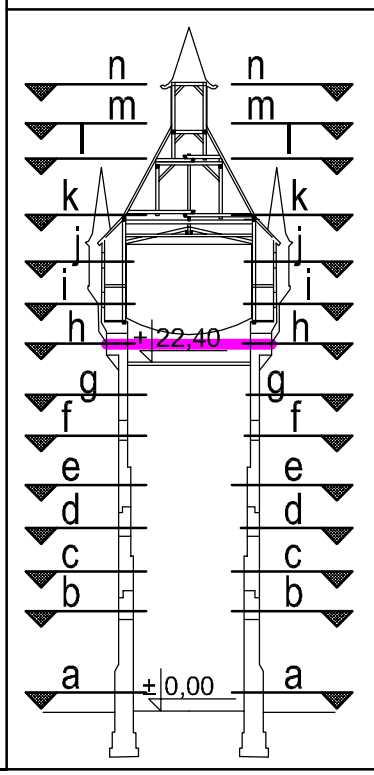

JEDNOSTKA PROJEKTOWANIA:	"PROJEKT" PRACOWNIA PROJEKTOWA BUDOWNICTWA TADEUSZ HAŁAS UL. ŁOMŻYŃSKA 10, 61-048 POZNAŃ			
PODWYKONAWCZA JEDNOSTKA PROJEKTOWANIA:	AUTORSKIE STUDIO ARCHITEKTONICZNE WOJCIECH TKACZYK UL. LUDMIŁY 10, 61-054 POZNAŃ			
OBIEKT BUDOWLANY:	WIEŻA CIŚNIEŃ W ŚREMIE UL. MICKIEWICZA, 63-100 ŚREM			
NAZWA OPRACOWANIA:	PROJEKT BUDOWLANY REMONTU, MODERNIZACJI I ZABEZPIECZENIA GÓRNEJ CZĘŚCI WIEŻY			
PROJEKT BUDOWLANY				4 nr rys.:
NAZWA RYSUNKU:	RZUT POZIOMU h-h (+22,45)			
branża:	funkcja:	tytuł, imię i nazwisko:	specj. i nr upr.:	podpis:
architektura	projektant	mgr inż. arch. WOJCIECH TKACZYK	architektoniczna 48/86 Pw	
konstrukcja	projektant	mgr inż. TADEUSZ HAŁAS	konstr-inż,rzeczozn. 4/67, 13/93	
architektura	sprawdzający	mgr inż. arch. ZBIGNIEW ANTCZAK	architektoniczna 70/89/Pw	
konstrukcja	sprawdzający	mgr inż. RYSZARD STASZEWSKI	konstr-inż,rzeczozn. 194/65, 31/93	
data: 2008		skala: 1 : 50		ARK. NR 35

WSZELKIE PRAWA AUTORSKIE ZASTRZEŻONE