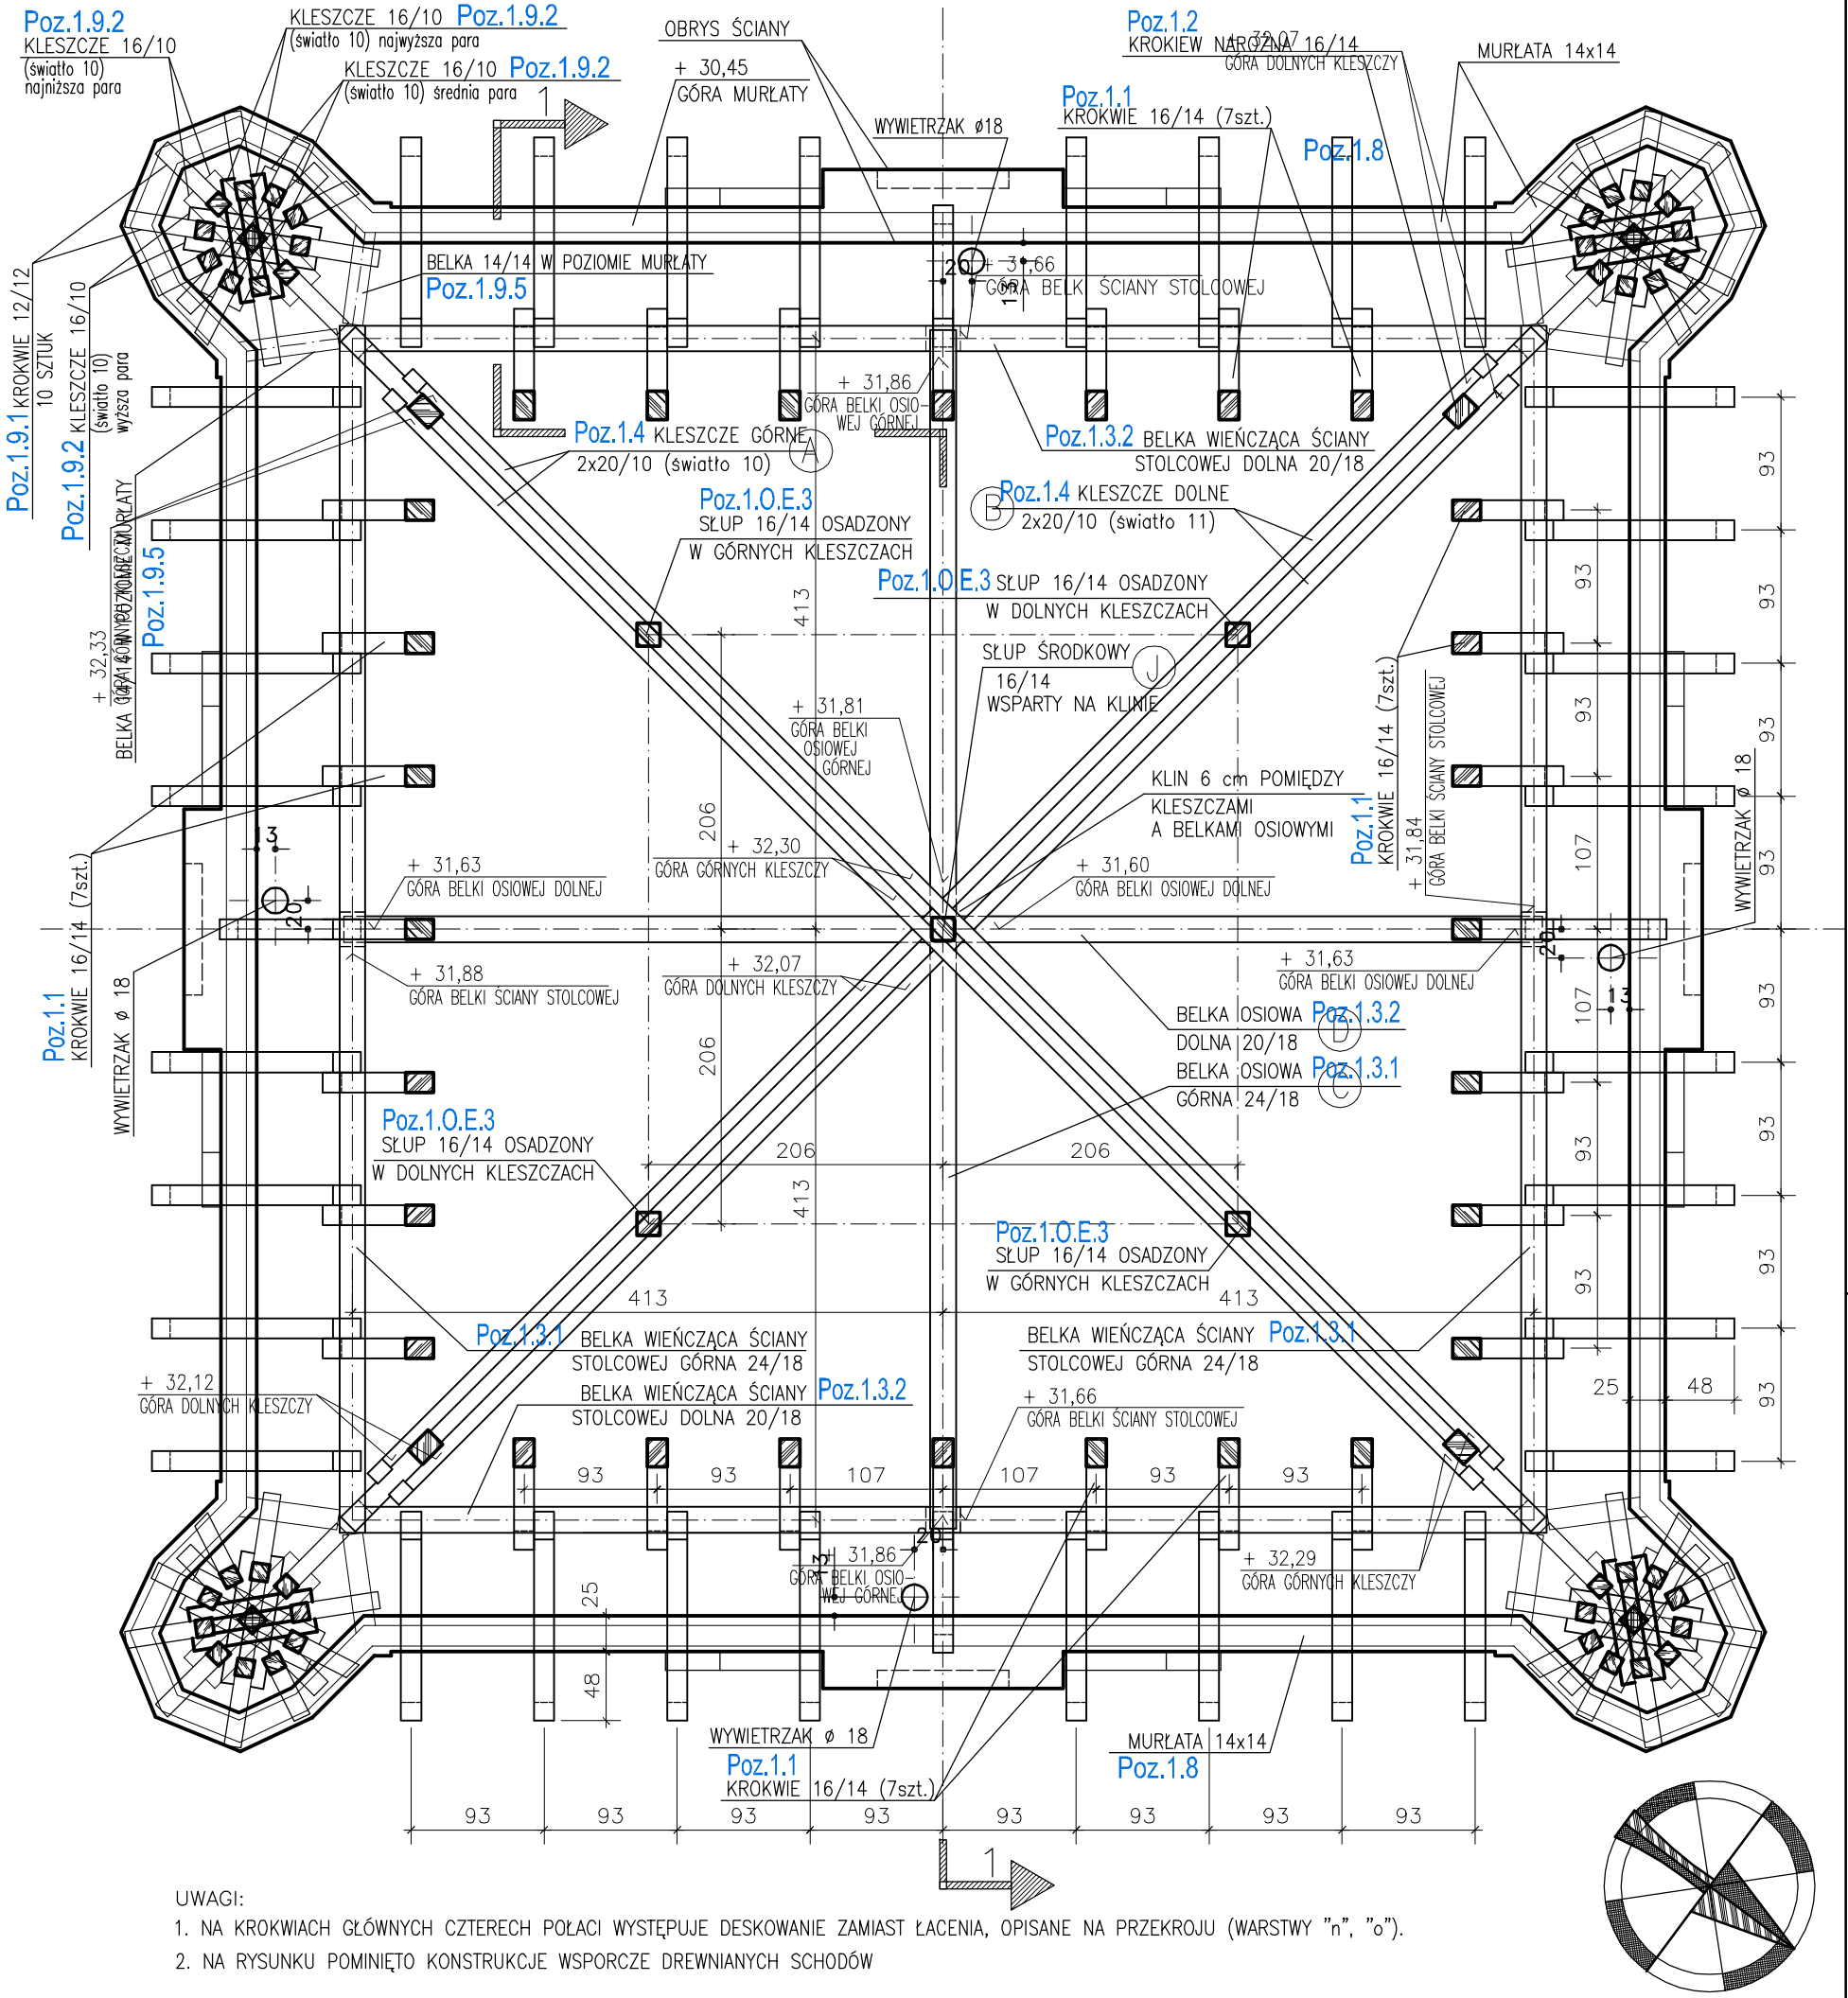

UWAGI:

1. NA KROKWIACH GŁÓWNYCH CZTERECH POŁACI WYSTĘPUJE DESKOWANIE ZAMIAST ŁACENIA, OPISANE NA PRZEKROJU (WARSTWY "n", "o").
2. NA RYSUNKU POMINIĘTO KONSTRUKCJE WSPORCZE DREWNIANYCH SCHODÓW

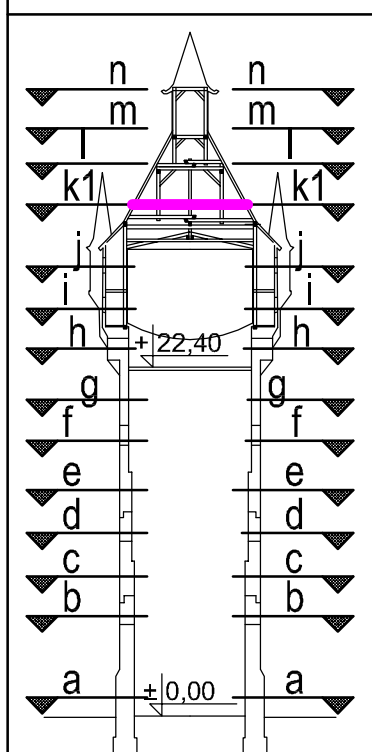

UWAGA

WSZYSTKIE DREWNIANE ELEMENTY KONSTRUKCJI NOŚNEJ DACHU (WIĘŹBY DACHOWEJ) WYKONAĆ Z DREWNA KONSTRUKCYJNEGO LITEGO KLASY C 35 WG PN–B–03150:2000

DESKOWANIE NA POŁACIACH DACHOWYCH Z DREWNA KONSTRUKCYJNEGO LITEGO KLASY C 30 WG PN–B–03150:2000

JEDNOSTKA PROJEKTOWANIA:	"PROJEKT" PRACOWNIA PROJEKTOWA BUDOWNICTWA TADEUSZ HAŁAS UL. ŁOMŻYŃSKA 10, 61-048 POZNAŃ
PODWYKONAWCZA JEDNOSTKA PROJEKTOWANIA:	AUTORSKIE STUDIO ARCHITEKTONICZNE WOJCIECH TKACZYK UL. LUDMIŁY 10, 61-054 POZNAŃ
OBIEKT BUDOWLANY:	WIEŻA CIŚNIEŃ W ŚREMIE UL. MICKIEWICZA, 63-100 ŚREM
NAZWA OPRACOWANIA:	PROJEKT BUDOWLANY REMONTU, MODERNIZACJI I ZABEZPIECZENIA GÓRNEJ CZĘŚCI WIEŻY

PROJEKT BUDOWLANY

8

nr rys.:

NAZWA RYSUNKU: RZUT POZIOMU k1-k1 WIĘŹBA-GÓRNE BELKOWANIE

branża:	funkcja:	tytuł, imię i nazwisko:	specj. i nr upr.:	podpis:
architektura	projektant	mgr inż. arch. WOJCIECH TKACZYK	architektoniczna 48/86 Pw	
konstrukcja	projektant	mgr inż. TADEUSZ HAŁAS	konstr–inż,rzeczozn. 4/67, 13/93	
architektura	sprawdzający	mgr inż. arch. ZBIGNIEW ANTCZAK	architektoniczna 70/89/Pw	
konstrukcja	sprawdzający	mgr inż. RYSZARD STASZEWSKI	konstr–inż,rzeczozn. 194/65, 31/93	

data: 2008 | skala: 1 : 50 | ARK. NR 39

WSZELKIE PRAWA AUTORSKIE ZASTRZEŻONE