TYP OKNA	SYMBOL OKNA	SCHEMAT (KŁAD – WIDOK OD WEWNĄTRZ), PRZEKRÓJ POZIOMY I PIONOWY SKALA 1:25	ILOŚĆ SZT.	FOTO – STAN ISTNIEJĄCY OD WEWNĄTRZ	FOTO – STAN ISTNIEJĄCY OD ZEWNĄTRZ
OKNA DREWNIANE SZKLONE POJEDYNCZO KWATERY OTWIERANE DO WEWNĄTRZ	03	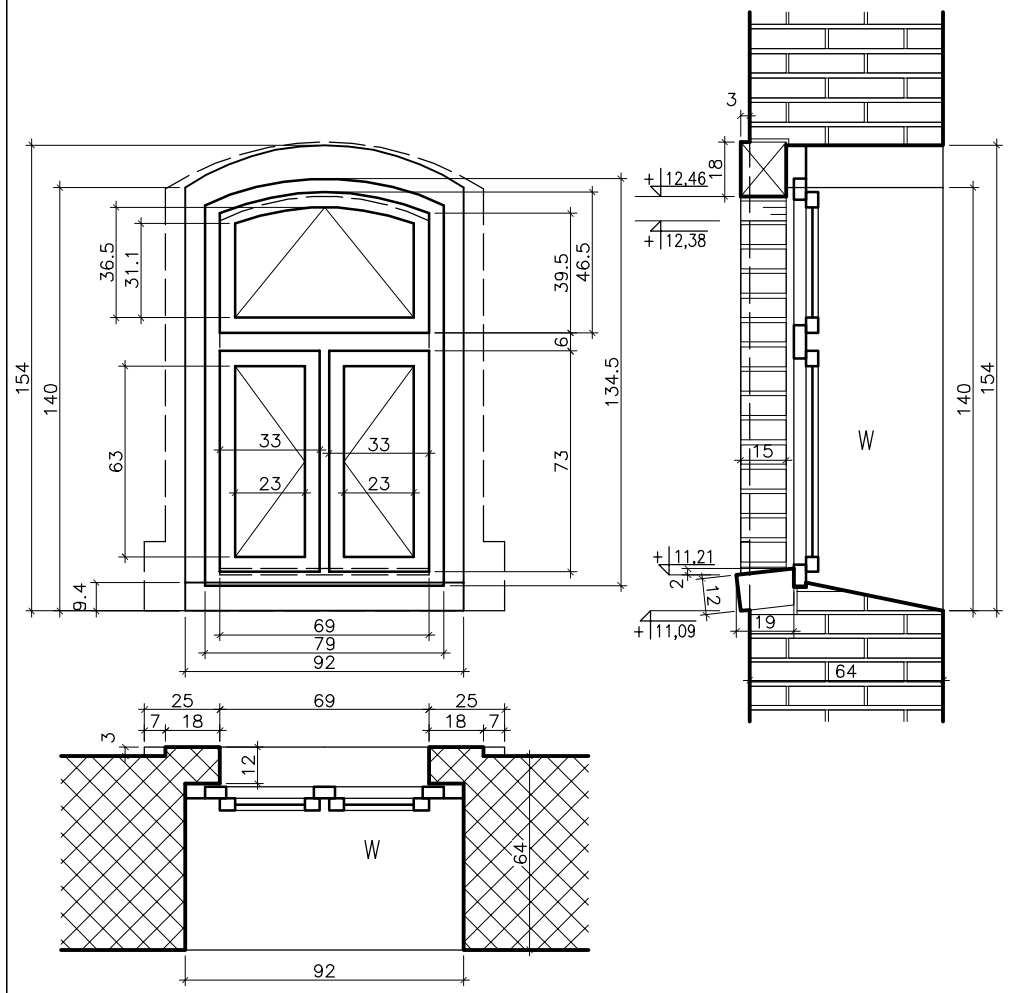	8		
	04	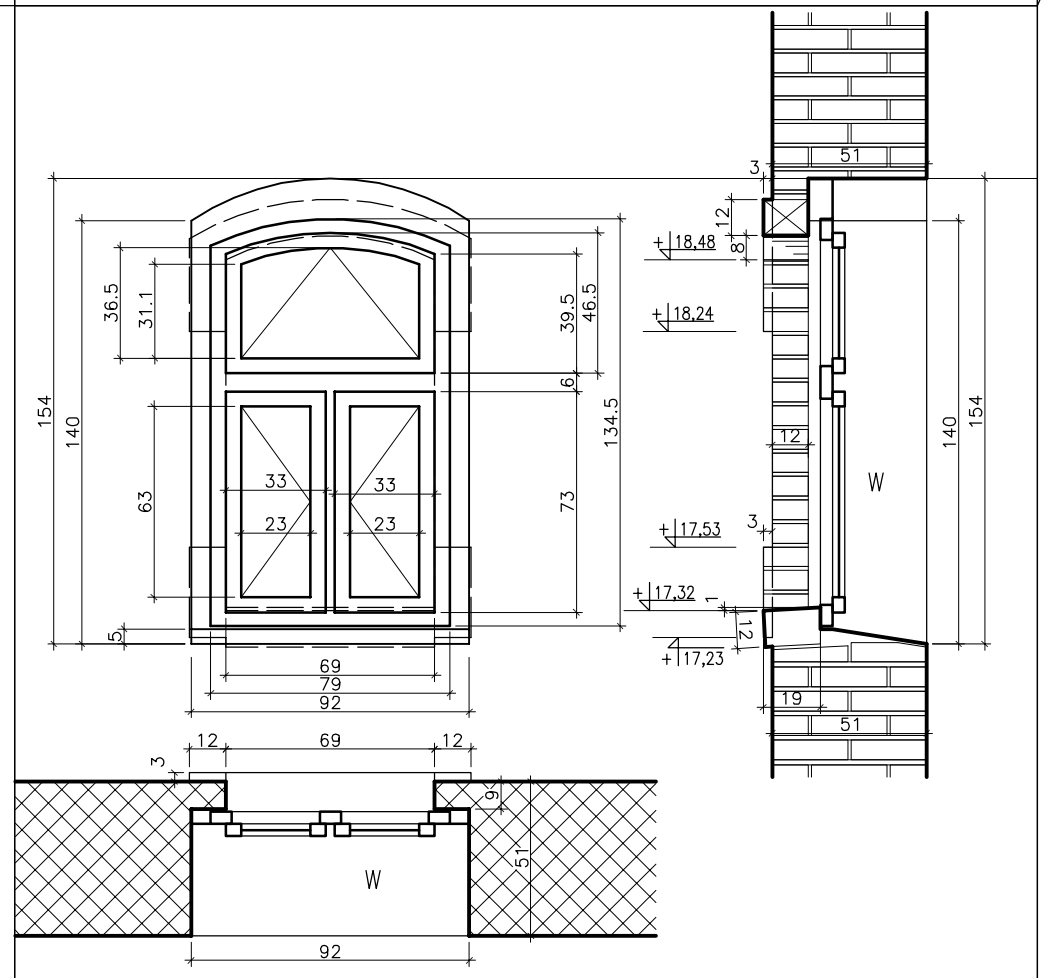	8		

OZNACZENIA:

OBRYS WNĘKI WEWN. W ŚCIANIE

OBRYS OTWORU ZEWN. W ŚCIANIE

W WNĘTRZE WIEŻY

UWAGA:
PODANE WYMIARY OKIEN, OTWORÓW W ŚCIANIE, OBRAMOWAŃ SĄ UŚREDNIONYMI WYMIARAMI Z POMIARÓW INWENTARYZACYJNYCH I PIERWOTNEJ DOKUMENTACJI, PRZY UWZGLĘDNIENIU MODUŁU CEGŁY 25x12x6,5 cm, (SPOINY WYKALIBROWANO) I PRZY ZAŁOŻENIU SYMETRYCZNOŚCI RZUTU WZGLĘDEM ŚRODKA GEOMETRYCZNEGO. WYMIARY RZECZYWISTE WYKAZUJĄ NIEZNACZNE ODSTĘPSTWA OD ZASADY SYMETRII, RÓŻNE DLA KAŻDEGO OKNA. GABARYTY NIEKTÓRYCH OKIEN NIE SĄ ZGRANE Z GABARYTAMI CEGLANYCH OBOKNI.

DETAL PROFILI OKIENNYCH DLA OKIEN O2 – O10
(FOT. OKNA O2)

RAMIAK SKRZYDŁA: B x H = 4 cm x 5 cm
RAMIAK OŚCIEŻNICY: B x H = 4 cm x 7 cm

JEDNOSTKA PROJEKTOWANIA:	"PROJEKT" PRACOWNIA PROJEKTOWA BUDOWNICTWA TADEUSZ HAŁAS UL. ŁOMŻYŃSKA 10, 61-048 POZNAŃ
PODWYKONAWCZA JEDNOSTKA PROJEKTOWANIA:	AUTORSKIE STUDIO ARCHITEKTONICZNE WOJCIECH TKACZYK UL. LUDMIŁY 10, 61-054 POZNAŃ
OBIEKT BUDOWLANY:	WIEŻA CIŚNIEŃ W ŚREMIE UL. MICKIEWICZA, 63-100 ŚREM
NAZWA OPRACOWANIA:	PROJEKT BUDOWLANY REMONTU, MODERNIZACJI I ZABEZPIECZENIA GÓRNEJ CZĘŚCI WIEŻY
INWENTARYZACJA	0/30
NAZWA RYSUNKU:	STAN ISTNIEJĄCY OKNA O3, O4 — nr rys.:

branża:	funkcja:	tytuł, imię i nazwisko:	specj. i nr upr.:	podpis:
architektura	inwentaryzacja i opracowanie	mgr inż. arch. WOJCIECH TKACZYK	architektoniczna 48/86 Pw	
konstrukcja	inwentaryzacja i opracowanie	mgr inż. TADEUSZ HAŁAS	konstr–inż,rzeczozn. 4/67, 13/93	
	kreślił	mgr inż. arch. WOJCIECH TKACZYK	architektoniczna 48/86 Pw	

data: 2005/2008 | skala: 1 : 25 | ARK. NR 48