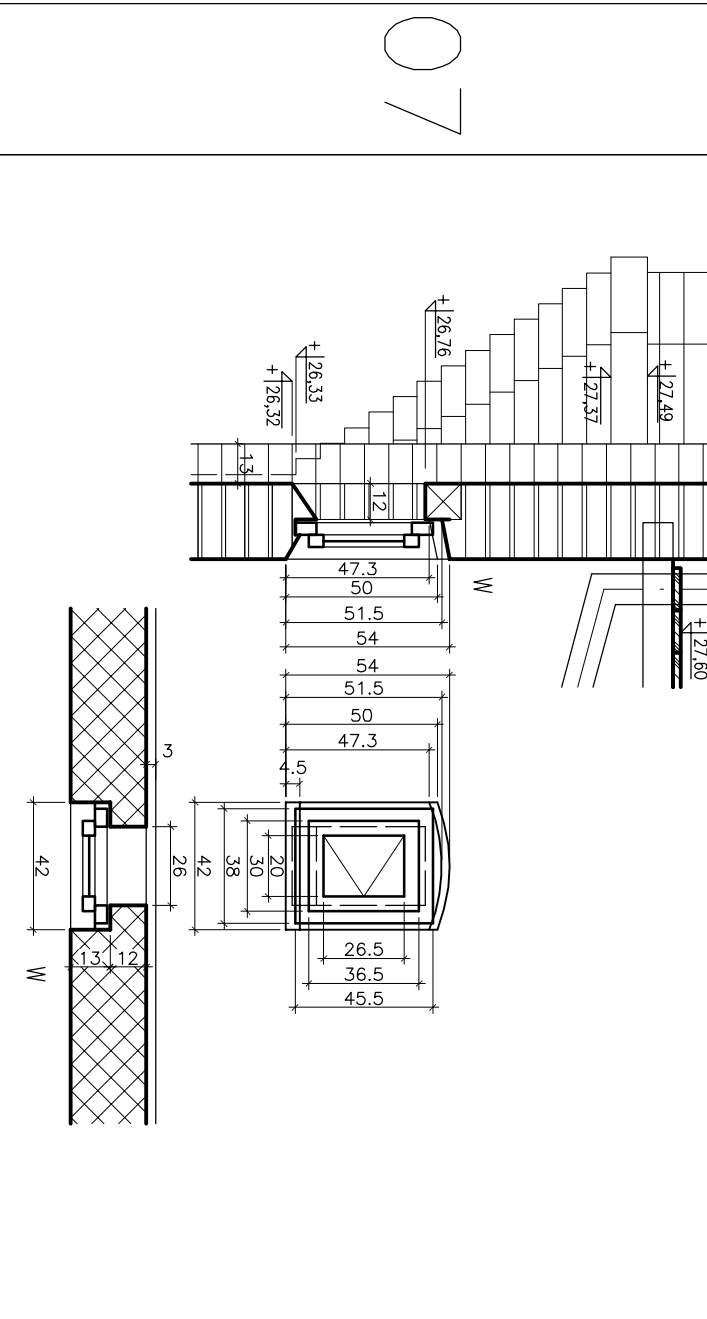

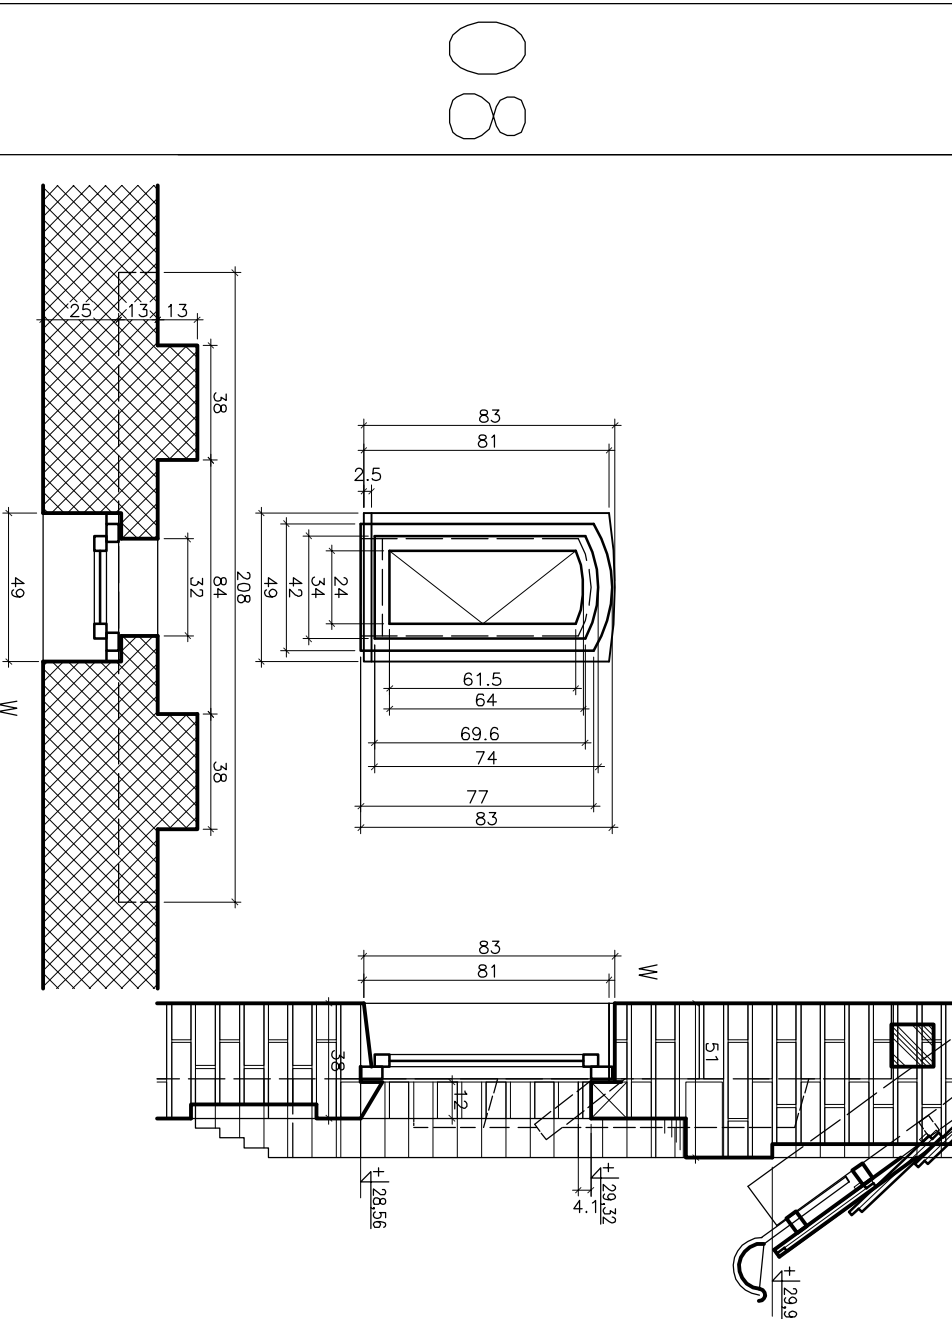




TYP OKNA		SYMBOL OKNA		SCHEMAT (KŁAD – WIDOK OD WEWNĄTRZ), PRZĘKRÓJ POZIOMY I PIONOWY SKALA 1:25		ILOŚĆ SZT.		FOTO – STAN ISTNIEJĄCY									
								OD WEWNĄTRZ									
								OD ZEWNĄTRZ									
OKNA DREWNIANE SZKLONE POJEDYNCZO		KWATERY OTWIERANE DO WEWNĄTRZ				8											
		4						<table><tr><td>JEDNOSTKA PROJEKTOWA- WANIA:</td><td>PRACOWNIA PROJEKTOWA BUDOWNICTWA TADEUSZ HAŁAS UL. ŁOMŻYŃSKA 10, 61-048 POZNAŃ</td></tr><tr><td>PODORYGOWANIE JEDNOSTKA PROJEKTOWA:</td><td>AUTORSKIE STUDIO ARCHYTEKTONICZNE WOJCIECH TRACZYŃSKI UL. LUDMIŁY 10, 61-054 POZNAŃ</td></tr><tr><td>OBIEKT BUDOWLANY:</td><td>WIEŻA CIŚNIENI W ŚREMIE UL. MICKIEWICZA, 63-100 ŚREM</td></tr><tr><td>NAZWA OPRACOWANIA:</td><td>PROJEKT BUDOWLANI REMONTU, MODERNIZACJI I ZABEZPIECZENIA GÓRNEJ CZĘŚCI WIEŻY</td></tr></table>		JEDNOSTKA PROJEKTOWA- WANIA:	PRACOWNIA PROJEKTOWA BUDOWNICTWA TADEUSZ HAŁAS UL. ŁOMŻYŃSKA 10, 61-048 POZNAŃ	PODORYGOWANIE JEDNOSTKA PROJEKTOWA:	AUTORSKIE STUDIO ARCHYTEKTONICZNE WOJCIECH TRACZYŃSKI UL. LUDMIŁY 10, 61-054 POZNAŃ	OBIEKT BUDOWLANY:	WIEŻA CIŚNIENI W ŚREMIE UL. MICKIEWICZA, 63-100 ŚREM	NAZWA OPRACOWANIA:	PROJEKT BUDOWLANI REMONTU, MODERNIZACJI I ZABEZPIECZENIA GÓRNEJ CZĘŚCI WIEŻY
JEDNOSTKA PROJEKTOWA- WANIA:	PRACOWNIA PROJEKTOWA BUDOWNICTWA TADEUSZ HAŁAS UL. ŁOMŻYŃSKA 10, 61-048 POZNAŃ																
PODORYGOWANIE JEDNOSTKA PROJEKTOWA:	AUTORSKIE STUDIO ARCHYTEKTONICZNE WOJCIECH TRACZYŃSKI UL. LUDMIŁY 10, 61-054 POZNAŃ																
OBIEKT BUDOWLANY:	WIEŻA CIŚNIENI W ŚREMIE UL. MICKIEWICZA, 63-100 ŚREM																
NAZWA OPRACOWANIA:	PROJEKT BUDOWLANI REMONTU, MODERNIZACJI I ZABEZPIECZENIA GÓRNEJ CZĘŚCI WIEŻY																

JEDNOSTKA PROJEKTOWA:		"PROJEKT"	
PRACOWNIA PROJEKTOWA BUDOWNICTWA			
UL. ŁOMŻYŃSKA 10, 61-048 POZNAŃ			
TADUSZ HAŁAS			
JEDNOSTKA PROJEKTOWANA:		AUTORSKIE STUDIO ARCHITEKTONICZNE WÓJCIECH TKACZYK	
UL. LUDMIŁY 10, 61-054 POZNAŃ			
OBIEKT BUDOWLANY:		WIEŻA CIŚNIEN W ŚREMIE	
UL. MICKIEWICZA 63-100 ŚREM			
NAZWA OPRACOWANIA:		PROJEKT BUDOWLANY REMONTU I MODERNIZACJI I ZABEZPIECZENIA GÓRNEJ CZĘŚCI WIEŻY	
INWENTARYZACJA		0/32	
STAN ISTNIEJĄCY			
RYSSUNKU: OKNA 07, 08		nr rys.:	
branża:		funkcja:	
tytuł, imię i nazwisko:		specj. i nr upr.:	
podpis:		nr rys.:	
architektura		inwentaryzacja i opracowanie	
inwentaryzacja i opracowanie		inwentaryzacja i opracowanie	
konstrukcja		kreślił	
mgr inż. arch. WÓJCIECH TKACZYK		mgr inż. arch. TADUSZ HAŁAS	
mgr inż. arch. WÓJCIECH TKACZYK		mgr inż. arch. WÓJCIECH TKACZYK	
konst.-inż.zeg.cozn. 4/67, 13/93		architektoniczno 48/86 Pw	
data: 2005/2008		skala: 1 : 25	
ARK. NR 50			