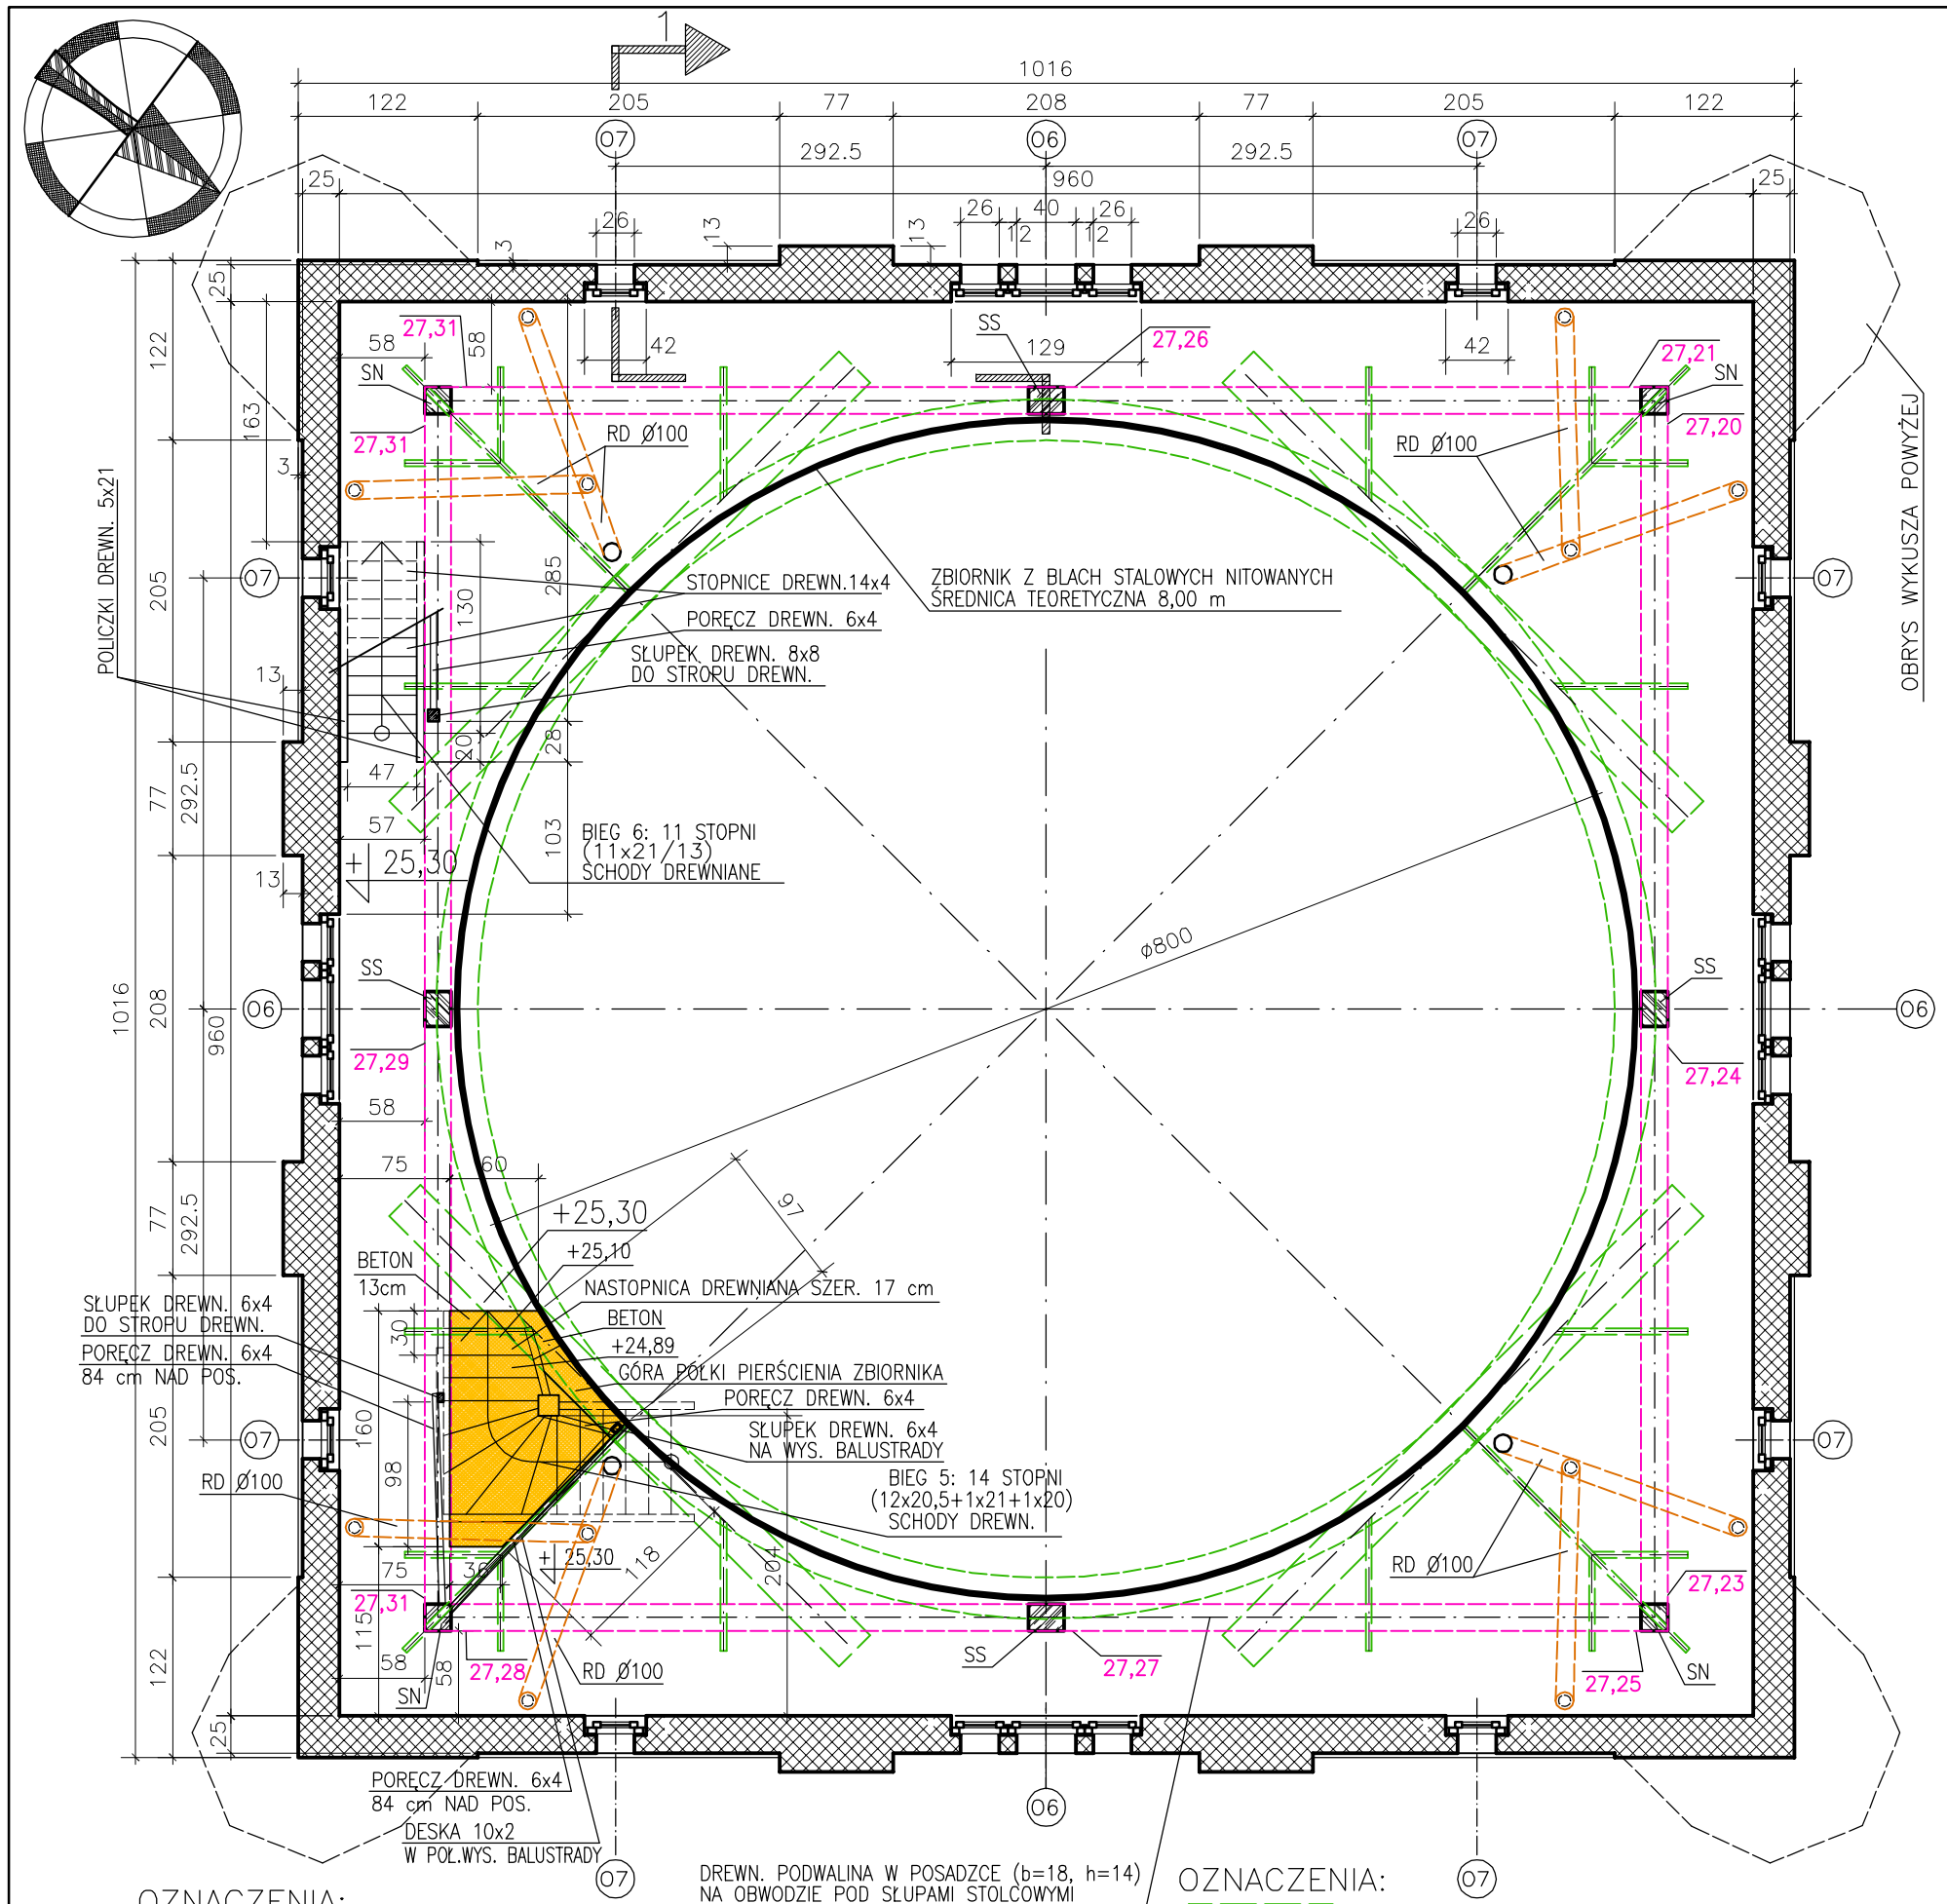

OZNACZENIA:

ŚCIANY ISTNIEJĄCE

140 WYMIARY ELEM. ISTNIEJĄCYCH

DREWN. BELKA POZIOMA STĘŻAJĄCA SŁUPY ŚCIANY STOLCOWEJ WIĘŹBY (b=16, h=18) Z NIWELACJĄ DOLNYCH KRAWĘDZI

27,27

OZNACZENIA:

ELEMENTY W POZIOMIE DNA ZBIORNIKA (W STROPIE +25,23)

RURY SPUSTOWE POD STROPEM DREWNIANYM +27,57

SS – SŁUP ŚRODKOWY DREWNIANEJ ŚCIANY STOLCOWEJ (b=18, h=24)

SN – SŁUP NAROŻNY DREWNIANEJ ŚCIANY STOLCOWEJ (b=16, h=18)

OTWÓR W STROPIE +25,30

ŚCIANA ZBIORNIKA I DREWNIANY STROP
OGLĄDANE Z POZIOMU i–i

FOT. STAN ISTNIEJĄCY

CZASZA DNA ZBIORNIKA OGLĄDANA Z POZIOMU h–h

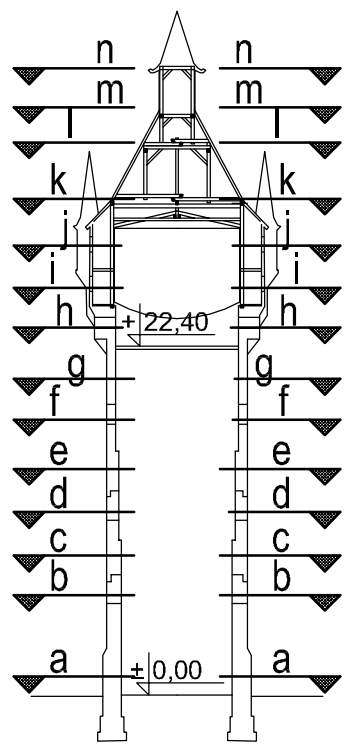

UWAGA:
PODANE WYMIARY ISTNIEJĄCYCH ŚCIAN ZEWNĘTRZNYCH SĄ USREDNIONYMI WYMIARAMI Z POMIARÓW INWENTARYZACYJNYCH I PIERWOTNEJ DOKUMENTACJI, PRZY UWZGLĘDNIENIU MODUŁU CEGŁY 25x12x6,5 cm, SPOINY 1 cm I PRZY ZAŁOŻENIU SYMETRYCZNOŚCI RZUTU WZGLĘDEM ŚRODKA GEOMETRYCZNEGO. WYMIARY RZECZYWISTE WYKAZUJĄ ODSTĘPSTWA OD ZASADY SYMETRII, RÓŻNE DLA KAŻDEJ ŚCIANY. SĄ ONE UJĘTE W ODRĘBNEJ INWENTARYZACJI GEODEZYJNEJ.

JEDNOSTKA PROJEKTOWANIA:	"PROJEKT" PRACOWNIA PROJEKTOWA BUDOWNICTWA TADEUSZ HAŁAS UL. ŁOMŻYŃSKA 10, 61-048 POZNAŃ
PODWYKONAWCZA JEDNOSTKA PROJEKTOWANIA:	AUTORSKIE STUDIO ARCHITEKTONICZNE WOJCIECH TKACZYK UL. LUDMIŁY 10, 61-054 POZNAŃ
OBIEKT BUDOWLANY:	WIEŻA CIŚNIEŃ W ŚREMIE UL. MICKIEWICZA, 63-100 ŚREM
NAZWA OPRACOWANIA:	PROJEKT BUDOWLANY REMONTU, MODERNIZACJI I ZABEZPIECZENIA GÓRNEJ CZĘŚCI WIEŻY

INWENTARYZACJA

0/9 nr rys.:

NAZWA RYSUNKU: STAN ISTNIEJĄCY RZUT POZIOMU i-i

branża:	funkcja:	tytuł, imię i nazwisko:	specj. i nr upr.:	podpis:
architektura	inwentaryzacja i opracowanie	mgr inż. arch. WOJCIECH TKACZYK	architektoniczna 48/86 Pw	
konstrukcja	inwentaryzacja i opracowanie	mgr inż. TADEUSZ HAŁAS	konstr-inż,rzeczozn. 4/67, 13/93	
	kreślił	mgr inż. arch. WOJCIECH TKACZYK	architektoniczna 48/86 Pw	

data: 2005/2008 skala: 1 : 50 ARK. NR 27