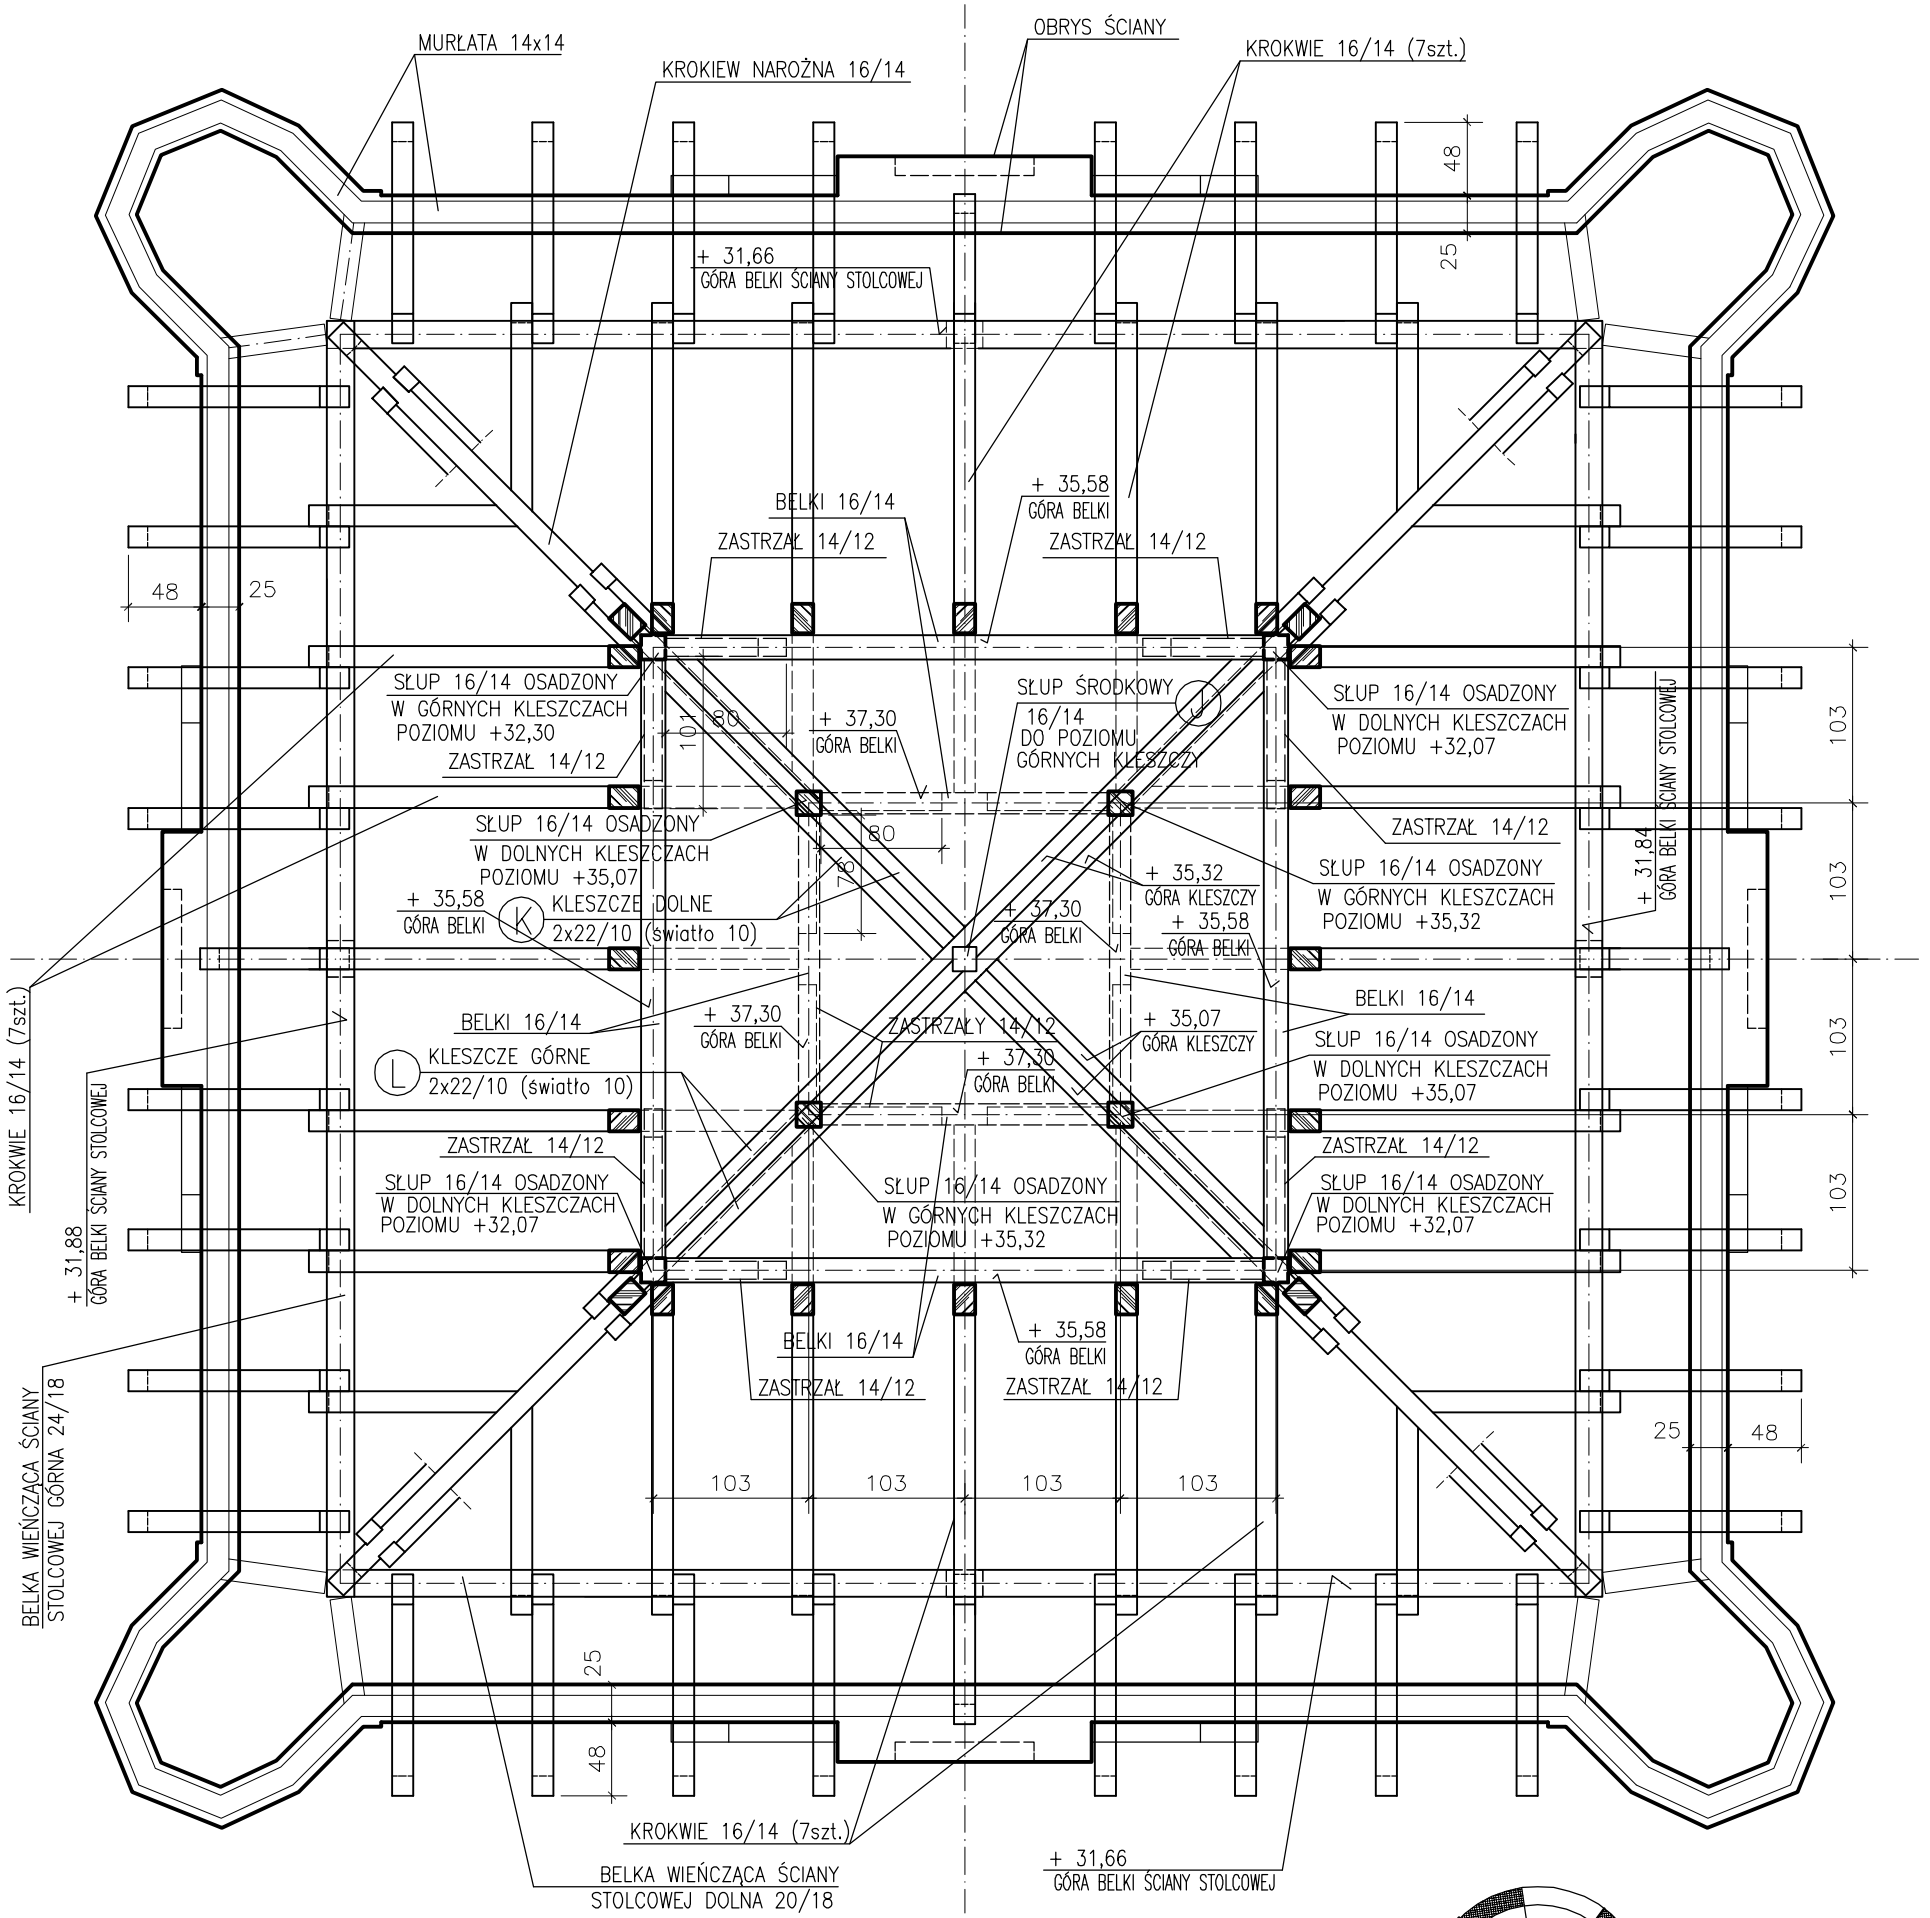

UWAGI:

1. NA KROKWIACH GŁÓWNYCH CZTERECH POŁACI WYSTĘPUJE ŁACENIE ŁATAMI 6/4 CO 27 CM
2. NA RYSUNKU POMINIĘTO DREWNIANY PODEST I DREWNIANE SCHODY, POKAZANE NA RYS. NR 0/16
3. NA RYSUNKU POMINIĘTO WIĘŹBĘ NAROŻNYCH WIEŻYCZEK, POKAZANĄ NA RYS. NR 0/12

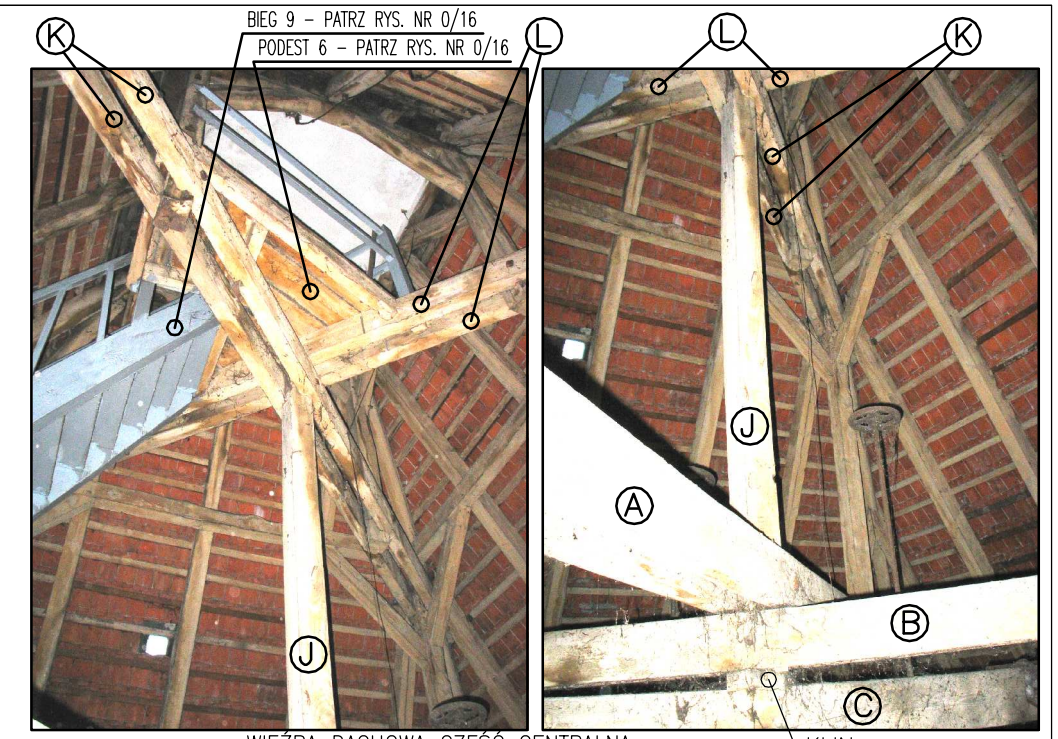

WIĘŹBA DACHOWA CZĘŚĆ CENTRALNA
FOT. STAN ISTNIEJĄCY

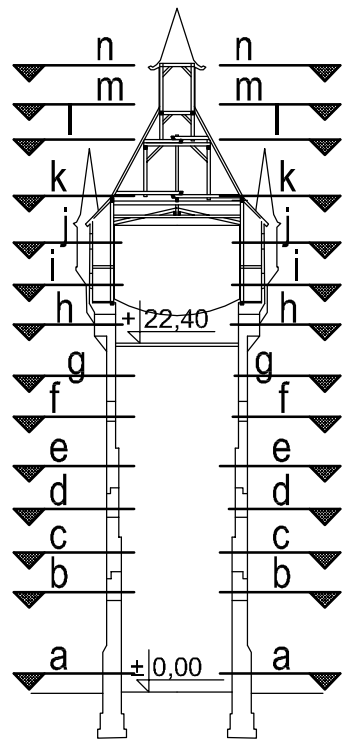

UWAGA:
PODANE WYMIARY ISTNIEJĄCYCH ŚCIAN ZEWNĘTRZNYCH SĄ USREDNIONYMI WYMIARAMI Z POMIARÓW INWENTARYZACYJNYCH I PIERWOTNEJ DOKUMENTACJI, PRZY UWZGLĘDNIENIU MODUŁU CEGŁY 25x12x6,5 cm, SPOINY 1 cm I PRZY ZAŁOŻENIU SYMETRYCZNOŚCI RZUTU WZGLĘDEM ŚRODKA GEOMETRYCZNEGO. WYMIARY RZECZYWISTE WYKAZUJĄ ODSTĘPSTWA OD ZASADY SYMETRII, RÓŻNE DLA KAŻDEJ ŚCIANY. SĄ ONE UJĘTE W ODRĘBNEJ INWENTARYZACJI GEODEZYJNEJ.

JEDNOSTKA PROJEKTOWANIA:	"PROJEKT" PRACOWNIA PROJEKTOWA BUDOWNICTWA TADEUSZ HAŁAS UL. ŁOMŻYŃSKA 10, 61-048 POZNAŃ
PODWYKONAWCZA JEDNOSTKA PROJEKTOWANIA:	AUTORSKIE STUDIO ARCHITEKTONICZNE WOJCIECH TKACZYK UL. LUDMIŁY 10, 61-054 POZNAŃ
OBIEKT BUDOWLANY:	WIEŻA CIŚNIEŃ W ŚREMIE UL. MICKIEWICZA, 63-100 ŚREM
NAZWA OPRACOWANIA:	PROJEKT BUDOWLANY REMONTU, MODERNIZACJI I ZABEZPIECZENIA GÓRNEJ CZĘŚCI WIEŻY

INWENTARYZACJA

0/13

nr rys.:

NAZWA RYSUNKU: STAN ISTNIEJĄCY-RZUT WIĘŹBY W POZIOMIE I-I

branża:	funkcja:	tytuł, imię i nazwisko:	specj. i nr upr.:	podpis:
architektura	inwentaryzacja i opracowanie	mgr inż. arch. WOJCIECH TKACZYK	architektoniczna 48/86 Pw	
konstrukcja	inwentaryzacja i opracowanie	mgr inż. TADEUSZ HAŁAS	konstr-inż,rzeczozn. 4/67, 13/93	
	kreślił	mgr inż. arch. WOJCIECH TKACZYK	architektoniczna 48/86 Pw	

data: 2005/2008 | skala: 1 : 50 | ARK. NR 31