


UWAGI:		1. NA KROKWIACH GŁÓWNYCH CZTERECH POŁACI WSTĘPUJE ŁĄCZENIE LATAMI 6/4 CO 27 CM	
		2. HELMY WIEŻYCEK NAROŻNYCH SĄ OSTROSTUPAMI DZIESIĘCIOKĄTNymi PRAMIDOWYMI	
		KROKIEW WIEŻYCEK WYZNACZAŁA KRAWĘDZIE OSTROSTUPA DZIESIĘCIOKĄTNIEGO PRAMIDOWEGO	
		NA KROKWIACH TYCH ZAMIAST ŁĄCZENIA JEST DESKOWANIE, WYZNACZAJĄCE ŚCIANY TEGO OSTROSTUPA	
		3. NA RYSUNKU POMINIĘTO KONSTRUKCJE WSPORCZE DREWNIANYCH SCHODÓW, POKAZANE NA RYS. NR 0/16	
data: 2005/2008		skala: 1 : 50	
		ARK. NR 29	

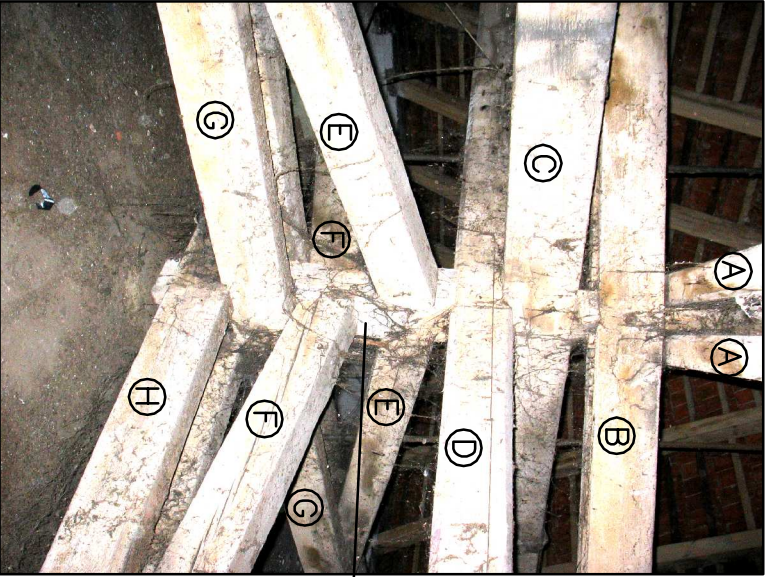

POŁĄCZENIE DOLNEGO BELKOWANIA ZE SŁUPEM CENTRALNĄ ŚCIANY STOLCOWEJ – FOT. STAN ISTNIEJĄCY



UWAGA:

WYSUŃCIE KRAWĘDZI KROKWI POZA LICO ŚCIANY ZEWNĘTRZNYCH ZOSTAŁO OSZACOWANE METODAMI POŚREDNIMI, W TRAKCIE PRAC BUDOWLANYCH NALEŻY DOKONAĆ BEZPOŚREDNIEGO POMIARU TEGO WYSUŃCIA CO NAJMNIEJ DLA 4 KROKWI NA KAŻDEJ ŚCIANIE (CO NAJMNIEJ DLA 2 KROKWI PO KAŻDEJ STRONIE OSI SYMETRII RZUTU). NASTĘPNIE DOKONAĆ UŚREDNIENIA WYNIKÓW POMIARÓW I ODPOWIEDNIO SKORYGOWAĆ WARTOŚĆ PODANA NA NIEJSZYM RYSUNKU I POWTÓRZONA NA RYS. 0/12 ORAZ 0/13).

ANALOGICZNA UWAGA DOTYCZY WYSUŃCIA KRAWĘDZI OKAPU POŁACI HELMÓW NAROŻNYCH WIEŻYCEK POZA LICO ŚCIANY ZEWNĘTRZNYCH WIEŻYCEK – DANE ZAWARTE NA RZUCIE DACHU I PRZEKROJU PRZEZ HELM WIEŻYCEKI (RYS. NR 0/17)

ANALOGICZNA UWAGA DOTYCZY WYSUŃCIA KRAWĘDZI OKAPU POZA LICO ŚCIANY ZEWNĘTRZNYCH, PODANA NA RYS. NR 0/17.