KROKWIE 16/14
DOLNEJ POŁACI

KRAWĘDZIE ŚCIANY

MURŁATA 14/14

KROKWIE 16/14
GÓRNEJ POŁACI

PORĘCZ 3/8
ORAZ LISTWA
POŚR. 3/8

BELKI 10/10

BELKI 20/10

KROKWIE 16/14
DOLNEJ POŁACI

STOPNICE 18/4
POLICZEK 24/6
PORĘCZ 3/6
SŁUPEK BALUSTRADY 3/3

SŁUP 18/16

SŁUPEK 10/8

PORĘCZ 3/8
ORAZ LISTWA
POŚR. 3/8

SŁUPEK 8/6

+31,66
BELKA 20/18

SŁUPEK 10/10

SŁUP 24/18

SŁUPEK 10/10

BORTNIK 15/3
PRZECHODZĄCY W BALUSTRADĘ
+31,86
BELKA 24/18

BIEG 7: 14 STOPNI (14x20,4/15)
△ H=285 cm (SCHODY DRWEWNIANE)

+ 27,60

PODEST 4
DESKI 32mm

BIEG 8: 7 STOPNI
(7x20,5/15)
△ H =144 cm
SCHODY DREWNIANE

+ 30,45

PODEST 5
DESKI 32mm

+ 31,89

POLICZEK 24/6
PORĘCZ 3/6

SŁUPEK 10x10

SŁUPEK BALUSTRADY 3/3

SŁUPEK 10/10

PORĘCZ 3/6
ORAZ LISTWA
POŚR. 3/6

BELKA NOŚNA PODESTU 5 (20/8)

GÓRNE KRAWĘDZIE OBU BELEK
W JEDNYM POZIOMIE OK.+31,88

BELKA 24/18

PORĘCZ 3/6
ORAZ LISTWA
POŚR. 3/6

POLICZEK 22/5

SŁUPEK 10/10

STOPNICE 17/4

SŁUPEK 10/10

POLICZEK 23/8

PORĘCZ 3/6

SŁUPEK BALUSTRADY 3/3

SŁUPEK 10/10

SŁUP 16/14

SŁUPEK BALUSTRADY 3/3

PORĘCZ 3/6

STOPNICE 17/4

POLICZEK 23/8

SŁUPEK 8/8

BELKA GÓRNEGO
STOLCA 16/14

OŚ BELKI
GÓRNEGO
STOLCA

BIEG 9: 17 STOPNI
(17x20,4/12)
SCHODY DREWNIANE
H =346 cm

ŚCIANA ZBIORNIKA STALOWEGO

+35,07
KLESZCZE 2x22/10 (światło 10)
(KLESZCZE DOLNE)

BELKI 12/6 NOŚNE
PODESTU 6

PORĘCZ 3/6
ORAZ LISTWA
POŚR. 3/6

SŁUPEK 8/8

80
ZASTRZAŁ 14/12

UWAGA:
NA RYS. POMINIĘTO BIEG 6.

SŁUP 16/14
OD POZIOMU
KLESZCZY W GÓRĘ

SŁUP 16/14

SŁUP 16/14
OD POZIOMU
KLESZCZY W GÓRĘ

SŁUP 16/14
PORĘCZ 3/6
POLICZEK 23/5
SŁUPEK 8/8
DO SPODU ZASTRZAŁU
SŁUP 14/12
WYŻEJ 11/8

SŁUP 24/18

BELKA 20/10 OPARTA NA DOLNYCH KLESZCZACH
I WPIĘTA W GÓRNY KLESZCZ
NOŚNA DLA BIEGU 9

PODEST 6
DESKI 32mm

+ 35,35

BELKA GÓRNEGO STOLCA 16/14

PORĘCZ 3/6
ORAZ LISTWA
POŚR. 3/6

BELKA 20/10 OPARTA NA DOLNYM
KLESZCZU I WPIĘTA W GÓRNY KLESZCZ
NOŚNA DLA PODESTU 6

BELKA GÓRNEGO STOLCA 16/14

STOPNICE ZM/4

BIEG 10
10 ST. x 21,2
H=212 cm
SCHODY DREWNIANE

POLICZEK 23/5

POLICZEK 23/5

+ 37,47

ZASTRZAŁ 14/12

UWAGA:
NA RYS. POMINIĘTO BELKI WIĘŹBY
NIE ZWIĄZANE BEZPOŚREDNIO ZE SCHODAMI

SŁUP 16/14

SŁUPEK 8/8

SŁUP 16/14

+35,32
KLESZCZE 2x22/10 (światło 10)
(KLESZCZE GÓRNE)

80
ZASTRZAŁ 14/12

80
ZASTRZAŁ 14/12

207 103 103 103 103

OŚ BELKI
GÓRNEGO STOLCA

BELKA GÓRNEGO STOLCA 16/14

OSIE BELEK
GÓRNEGO STOLCA

UWAGA:
NA RYS. POMINIĘTO BIEG 5.

SŁUP 16/14

BELKA 9/13 – WSPORCZA DLA
GÓRNEJ KRAWĘDZI BIEGU 10
SPÓD NA POZIOMIE SPODU
BELEK GÓRNEGO STOLCA

SŁUP 16/14

207

UWAGA:
FOTOGRAFIE POSZCZEGÓLNYCH BIEGÓW NA RYS. NR 0/10

WIĘŹBA DACHOWA CZĘŚĆ CENTRALNA
FOT. STAN ISTNIEJĄCY

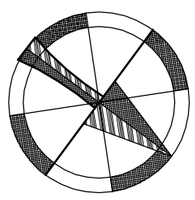

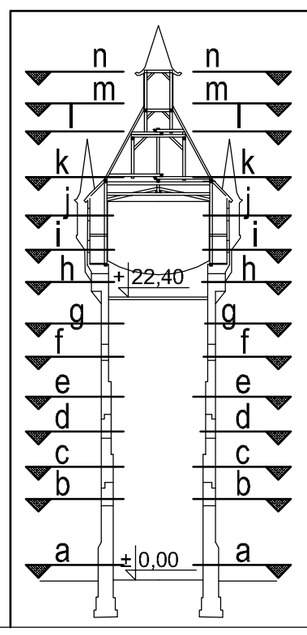

UWAGA:
PODANE WYMIARY ISTNIEJĄCYCH ŚCIAN ZEWNĘTRZNYCH
SĄ USREDNIONYMI WYMIARAMI Z POMIARÓW
INWENTARYZACYJNYCH I PIERWOTNEJ DOKUMENTACJI,
PRZY UWZGLĘDNIENIU MODUŁU CEGŁY 25x12x6,5 cm,
SPOINY 1 cm I PRZY ZAŁOŻENIU SYMETRYCZNOŚCI
RZUTU WZGLĘDEM ŚRODKA GEOMETRYCZNEGO. WYMIARY
RZECZYWISTE WYKAZUJĄ ODSTĘPSTWA OD
ZASADY SYMETRII, RÓŻNE DLA KAŻDEJ ŚCIANY.
SĄ ONE UJĘTE W ODRĘBNEJ INWENTARYZACJI GEODEZYJNEJ.

JEDNOSTKA PROJEKTOWANIA:	"PROJEKT" PRACOWNIA PROJEKTOWA BUDOWNICTWA TADEUSZ HAŁAS UL. ŁOMŻYŃSKA 10, 61-048 POZNAŃ
PODWYKONAWCZA JEDNOSTKA PROJEKTOWANIA:	AUTORSKIE STUDIO ARCHITEKTONICZNE WOJCIECH TKACZYK UL. LUDMIŁY 10, 61-054 POZNAŃ
OBIEKT BUDOWLANY:	WIEŻA CIŚNIEŃ W ŚREMIE UL. MICKIEWICZA, 63-100 ŚREM
NAZWA OPRACOWANIA:	PROJEKT BUDOWLANY REMONTU, MODERNIZACJI I ZABEZPIECZENIA GÓRNEJ CZĘŚCI WIEŻY

INWENTARYZACJA

0/16

nr rys.:

NAZWA RYSUNKU: STAN ISTNIEJ.- RZUT SCHODÓW W WIĘŹBIE DACHOWEJ

branża:	funkcja:	tytuł, Imię i nazwisko:	specj. i nr upr.:	podpis:
architektura	inwentaryzacja i opracowanie	mgr inż. arch. WOJCIECH TKACZYK	architektoniczna 48/86 Pw	
konstrukcja	inwentaryzacja i opracowanie	mgr inż. TADEUSZ HAŁAS	konstr.-inż.,rzeczozn. 4/67, 13/93	
	kreślił	mgr inż. arch. WOJCIECH TKACZYK	architektoniczna 48/86 Pw	

data: 2005/2008 | skala: 1 : 20 | ARK. NR 34