



- ŚCIANY ISTNIEJĄCE – OBRYS TEORETYCZNEGO MODELU
- ŚCIANY ISTNIEJĄCE – OBRYS POMIARU GEODEZYJNEGO
- ✕

PUNKTY POMIARU GEODEZYJNEGO

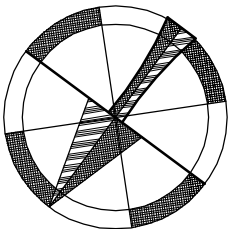

UWAGA:  
NA RZUCIE NANIESIONO PUNKTY POMIARU GEODEZYJNEGO NA POZIOMIE ±0,00

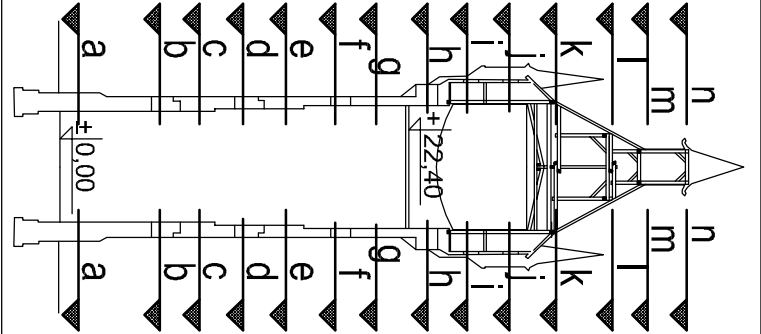

UWAGA: PUNKTY POMIARU GEODEZYJNEGO NANIESIONO NA RZUCIE NANIESIONO PUNKTY POMIARU GEODEZYJNEGO NA POZIOMIE ±0,00			
JEDNOSTKA PROJEKTOWA BUDOWNICTWA TADEUSZ HAŁAS UL. ŁOMŻYŃSKA 10, 61-048 POZNAŃ			
AUTORSKIE STUDIO ARCHITEKTONICZNE WÓJCIECH TRACZYK UL. LUDMIŁY 10, 61-054 POZNAŃ			
WIEŻA CIŚNIEN W ŚREMIE UL. MICKIEWICZA, 63-100 ŚREM			
PROJEKT BUDOWLANI REMONTU, MODERNIZACJI I ZABEZPIECZENIA GÓRNEJ CZĘŚCI WIEŻY			
INWENTARYZACJA			
NAZWA RYSUNKU: POMIAR GEODEZYJNY RZUT POZIOMU a-a (± 0,00)		nr rys.: <b>0/18</b>	
branża:	funkcja:	tytuł, imię i nazwisko:	specj. i nr upr.:
architektura	inwentaryzacja i opracowanie	mgr inż. arch. WÓJCIECH TRACZYK	architektoniczna 48/86 Pw
konstrukcja	inwentaryzacja i opracowanie	mgr inż. arch. TADEUSZ HAŁAS	konstr. inż. 4/67, 13/93
	kreslit	mgr inż. arch. WÓJCIECH TRACZYK	architektoniczna 48/86 Pw
data: 2005		skala: 1 : 50	ARK. NR 36