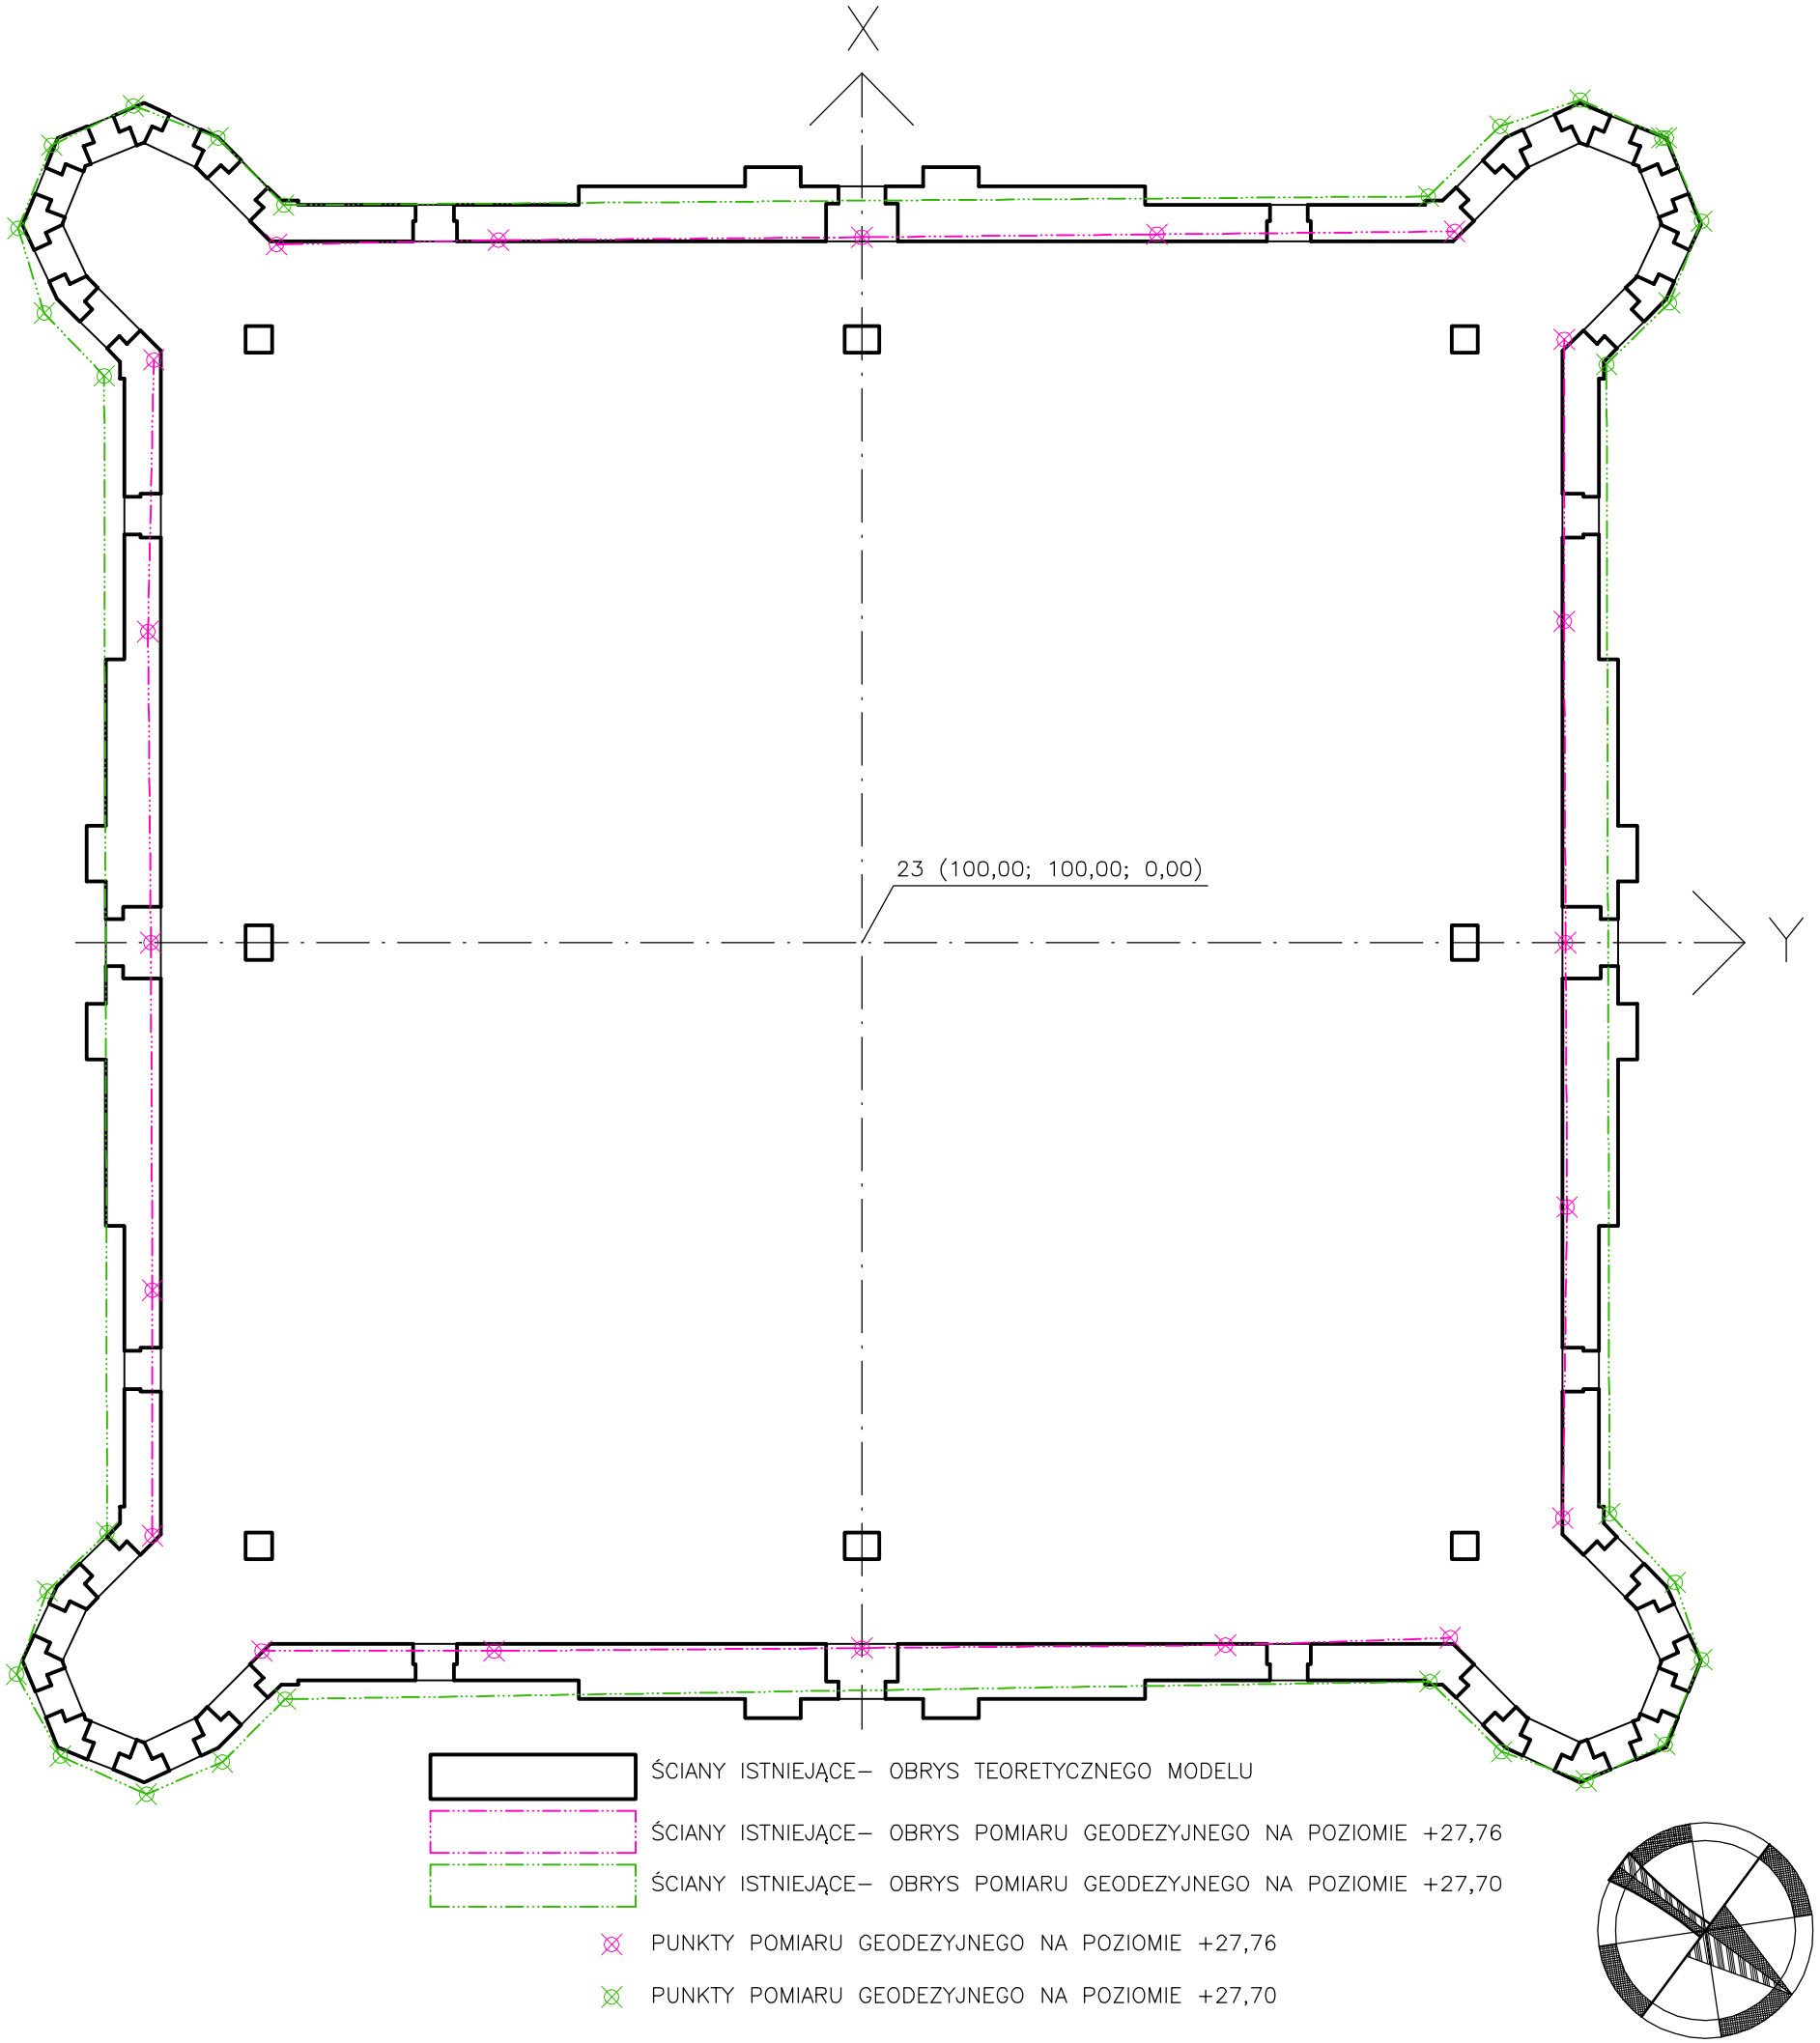

ŚCIANY ISTNIEJĄCE– OBRYS TEORETYCZNEGO MODELU

ŚCIANY ISTNIEJĄCE– OBRYS POMIARU GEODEZYJNEGO NA POZIOMIE +27,76

ŚCIANY ISTNIEJĄCE– OBRYS POMIARU GEODEZYJNEGO NA POZIOMIE +27,70

PUNKTY POMIARU GEODEZYJNEGO NA POZIOMIE +27,76

PUNKTY POMIARU GEODEZYJNEGO NA POZIOMIE +27,70

UWAGA:
NA RZUCIE NANIESIONO PUNKTY POMIARU GEODEZYJNEGO NA POZIOMIE +27,76 (OBRYS WEWNĘTRZNY) ORAZ NA POZIOMIE +27,70 (OBRYS ZEWNĘTRZNY)

UWAGA:
PUNKTY POMIARU GEODEZYJNEGO NANIESIONO Z DOKUMENTACJI "POMIAR INWENTARYZACYJNY BUDYNKU WIEŻA CIŚNIEŃ", OPRACOWANEJ W GRUDNIU 2004 R. PUNKT NR 23 O WSPÓŁRZĘDNYCH X=10000, Y=10000, Z=0,00 WYZNACZAJĄCY PIONOWĄ OŚ UKŁADU ODNIESIENIA DLA POMIARÓW GEODEZYJNYCH PRZYJĘTO RÓWNIEŻ JAKO ŚRODEK SYMETRII TEORETYCZNEGO MODELU WIEŻY, POWSTAŁEGO W WYNIKU USREDNIENIA I INTERPRETACJI WYNIKÓW.

JEDNOSTKA PROJEKTOWANIA:	"PROJEKT" PRACOWNIA PROJEKTOWA BUDOWNICTWA TADEUSZ HAŁAS UL. ŁOMŻYŃSKA 10, 61-048 POZNAŃ
PODWYKONAWCZA JEDNOSTKA PROJEKTOWANIA:	AUTORSKIE STUDIO ARCHITEKTONICZNE WOJCIECH TKACZYK UL. LUDMIŁY 10, 61-054 POZNAŃ
OBIEKT BUDOWLANY:	WIEŻA CIŚNIEŃ W ŚREMIE UL. MICKIEWICZA, 63-100 ŚREM
NAZWA OPRACOWANIA:	PROJEKT BUDOWLANY REMONTU, MODERNIZACJI I ZABEZPIECZENIA GÓRNEJ CZĘŚCI WIEŻY

INWENTARYZACJA

0/21 (nr rys.:)

NAZWA RYSUNKU: POMIAR GEODEZYJNY RZUT POZIOMU j-j

branża:	funkcja:	tytuł, imię i nazwisko:	specj. i nr upr.:	podpis:
architektura	inwentaryzacja i opracowanie	mgr inż. arch. WOJCIECH TKACZYK	architektoniczna 48/86 Pw	
konstrukcja	inwentaryzacja i opracowanie	mgr inż. TADEUSZ HAŁAS	konstr-inż.rzeczozn. 4/67, 13/93	
	kreślił	mgr inż. arch. WOJCIECH TKACZYK	architektoniczna 48/86 Pw	

data: 2005 | skala: 1 : 50 | ARK. NR 39