KRAWĘDŹ OKAPU BLASZANEGO POKRYCIA HEŁMU WIEŻY

NAROŻNE DESKI OKŁADZINOWE ŚCIANKI NADOKIENNEJ (9/2,2)

DESKI MASKUJĄCE PIONOWE STYKI NA ŚCIANCE NADOKIENNEJ (6/2,2)

DESKI OKŁADZINOWE ŚCIANKI NADOKIENNEJ (25/2,2)

KRAWĘDŹ ZEWN. DREWN. OKŁADZINY ŚCIANKI NADOKIENNEJ

KRAWĘDŹ TYNKU WEWN. ŚCIANKI NADOKIENNEJ

WEWN. KRAWĘDŹ DESKI NADOKIENNEJ (H=2 cm, B=14cm)

ZEWN. KRAWĘDŹ DREWN. OPASKI NADPROŻA (H=8 cm, Bd=2,5cm, Bg=3,2cm)

SŁUPKI DREWN. 14/10
KONSTRUKCJA NOŚNA
LATARNI

ELEMENTY POZIOME DREWNIANEJ
KONSTRUKCJI RAMOWEJ
NIEDOSTĘPNE DLA INWENTARYZACJI

SUFIT GANKA – 6 DESEK 13/2,2 FAZOWANYCH PODWÓJNIE
I ŁĄCZONYCH PO DWUSIECZNYCH

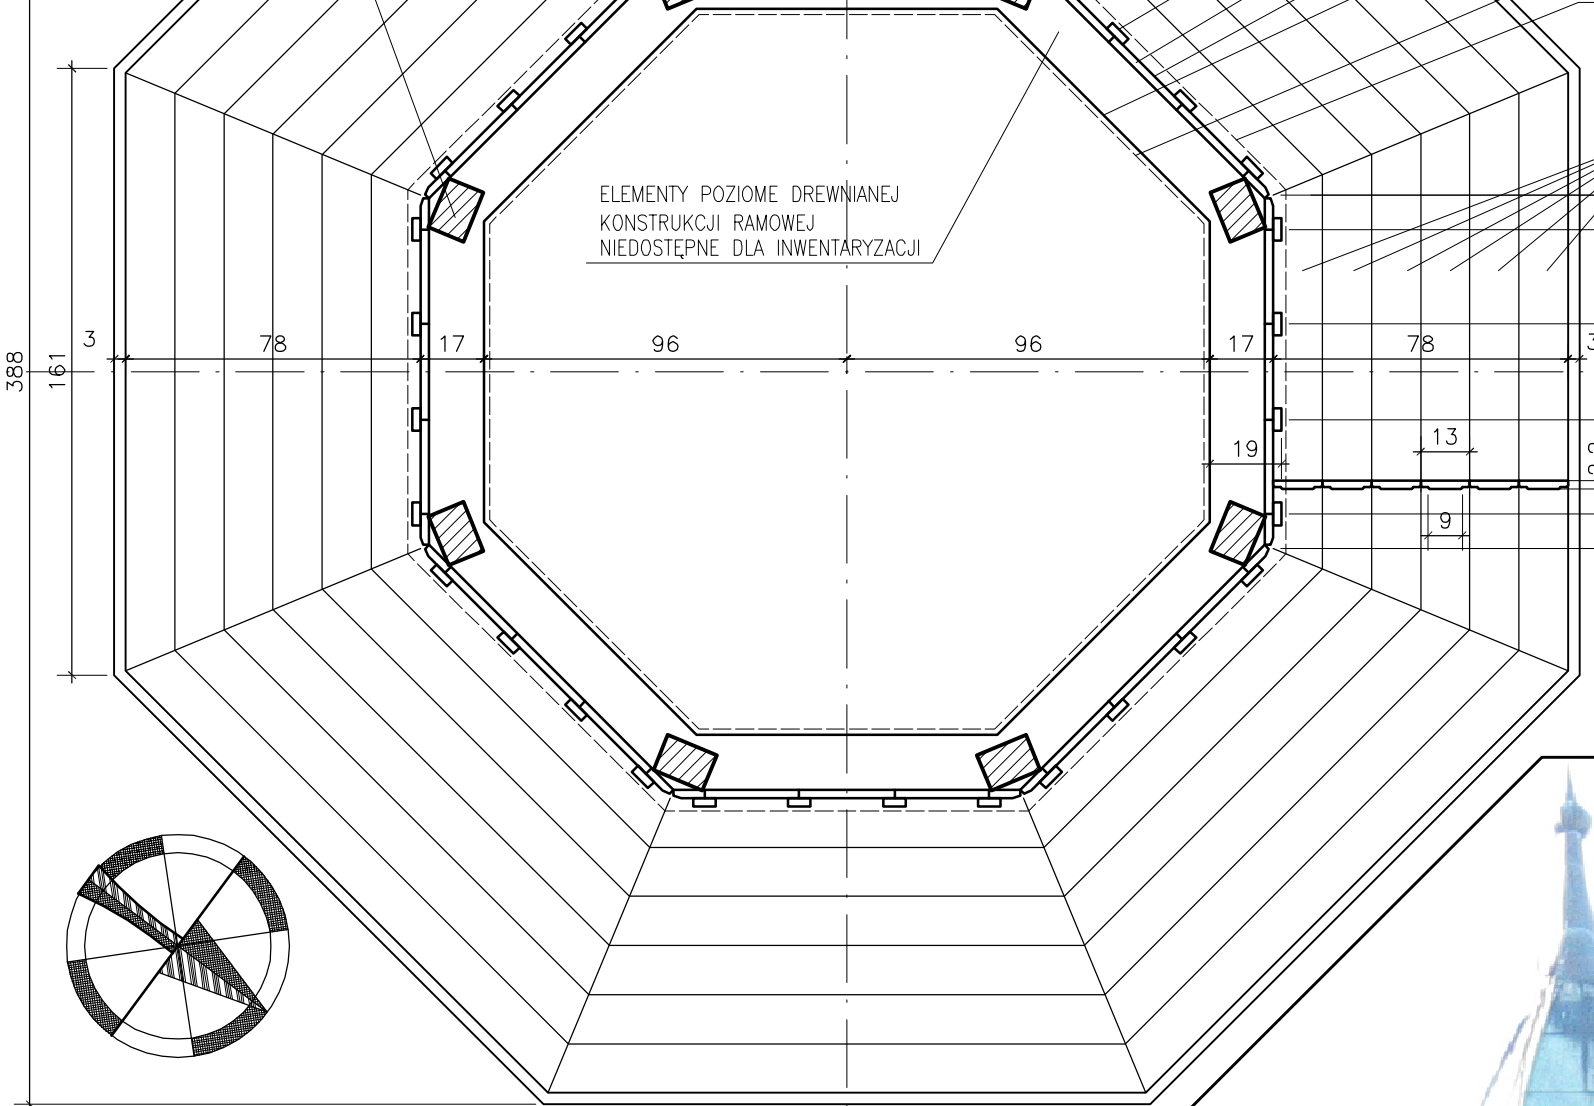

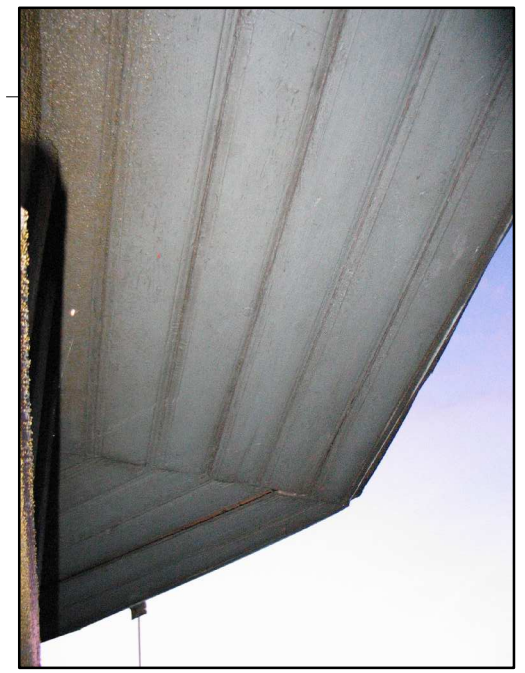

SUFIT GANKA LATARNI

LATARNIA Z GANKIEM WIDOKOWYM

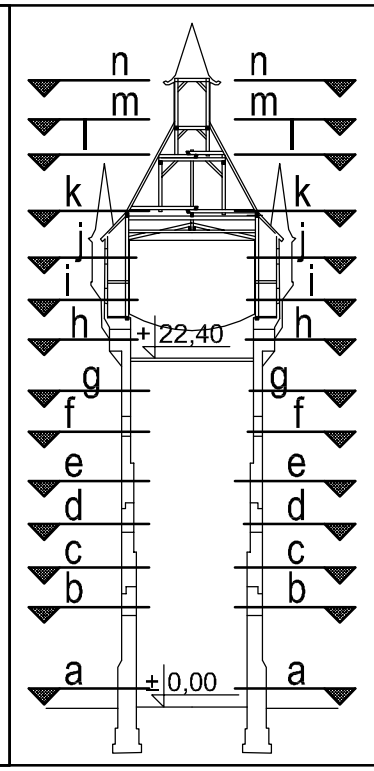

POSADZKA GANKA LATARNI
FOT. STAN ISTNIEJĄCY

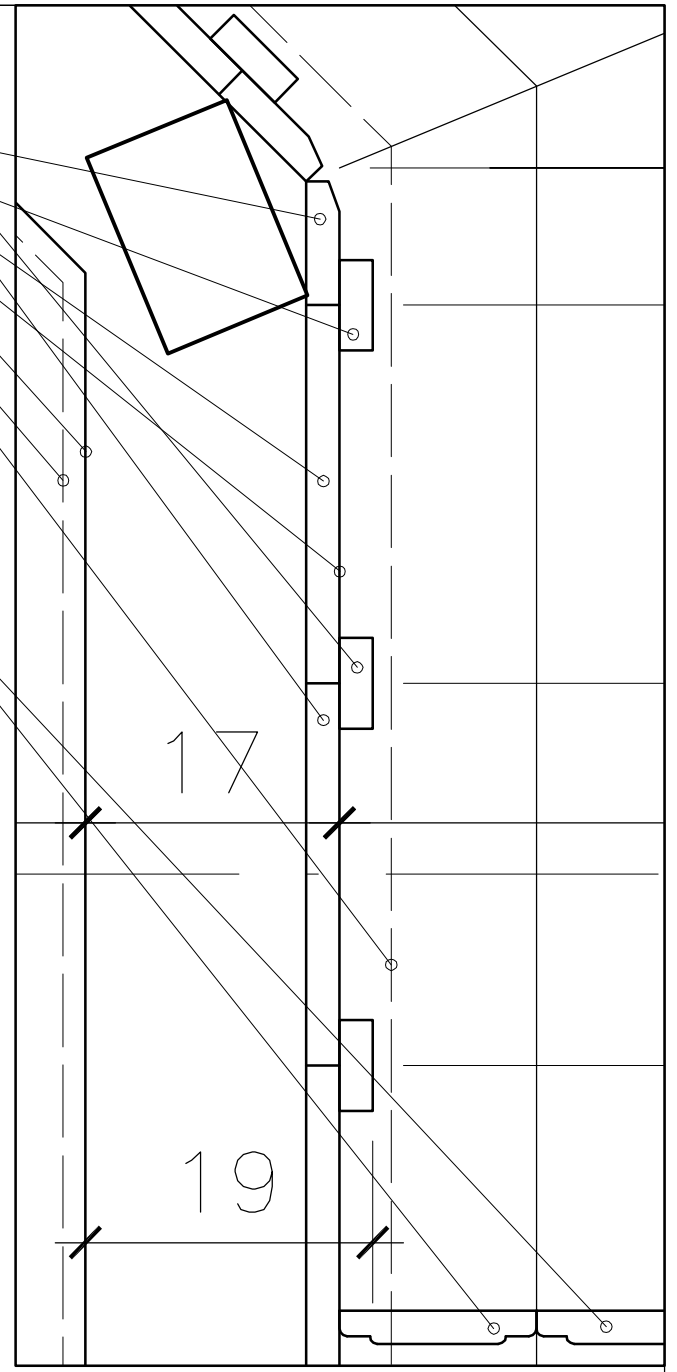

WYCINEK RZUTU, SKALA 1:5

UWAGA:
PODANE WYMIARY ISTNIEJĄCYCH ŚCIAN ZEWNĘTRZNYCH SĄ USREDNIONYMI WYMIARAMI Z POMIARÓW INWENTARYZACYJNYCH I PIERWOTNEJ DOKUMENTACJI, PRZY UWZGLĘDNIENIU MODUŁU CEGŁY 25x12x6,5 cm, SPOINY 1 cm I PRZY ZAŁOŻENIU SYMETRYCZNOŚCI RZUTU WZGLĘDEM ŚRODKA GEOMETRYCZNEGO. WYMIARY RZECZYWISTE WYKAZUJĄ ODSTĘPSTWA OD ZASADY SYMETRII, RÓŻNE DLA KAŻDEJ ŚCIANY. SĄ ONE UJĘTE W ODRĘBNEJ INWENTARYZACJI GEODEZYJNEJ.

JEDNOSTKA PROJEKTOWANIA:	"PROJEKT" PRACOWNIA PROJEKTOWA BUDOWNICTWA TADEUSZ HAŁAS UL. ŁOMŻYŃSKA 10, 61-048 POZNAŃ
PODWYKONAWCZA JEDNOSTKA PROJEKTOWANIA:	AUTORSKIE STUDIO ARCHITEKTONICZNE WOJCIECH TKACZYK UL. LUDMIŁY 10, 61-054 POZNAŃ
OBIEKT BUDOWLANY:	WIEŻA CIŚNIEŃ W ŚREMIE UL. MICKIEWICZA, 63-100 ŚREM
NAZWA OPRACOWANIA:	PROJEKT BUDOWLANY REMONTU, MODERNIZACJI I ZABEZPIECZENIA GÓRNEJ CZĘŚCI WIEŻY

INWENTARYZACJA

0/15

nr rys.:

NAZWA RYSUNKU: STAN ISTNIEJĄCY-POZIOM n-n
RZUT SUFITU LATARNI

branża:	funkcja:	tytuł, imię i nazwisko:	specj. i nr upr.:	podpis:
architektura	inwentaryzacja i opracowanie	mgr inż. arch. WOJCIECH TKACZYK	architektoniczna 48/86 Pw	
konstrukcja	inwentaryzacja i opracowanie	mgr inż. TADEUSZ HAŁAS	konstr-inż,rzeczozn. 4/67, 13/93	
	kreślił	mgr inż. arch. WOJCIECH TKACZYK	architektoniczna 48/86 Pw	

data: 2005/2008 | skala: 1 : 20 | ARK. NR 33