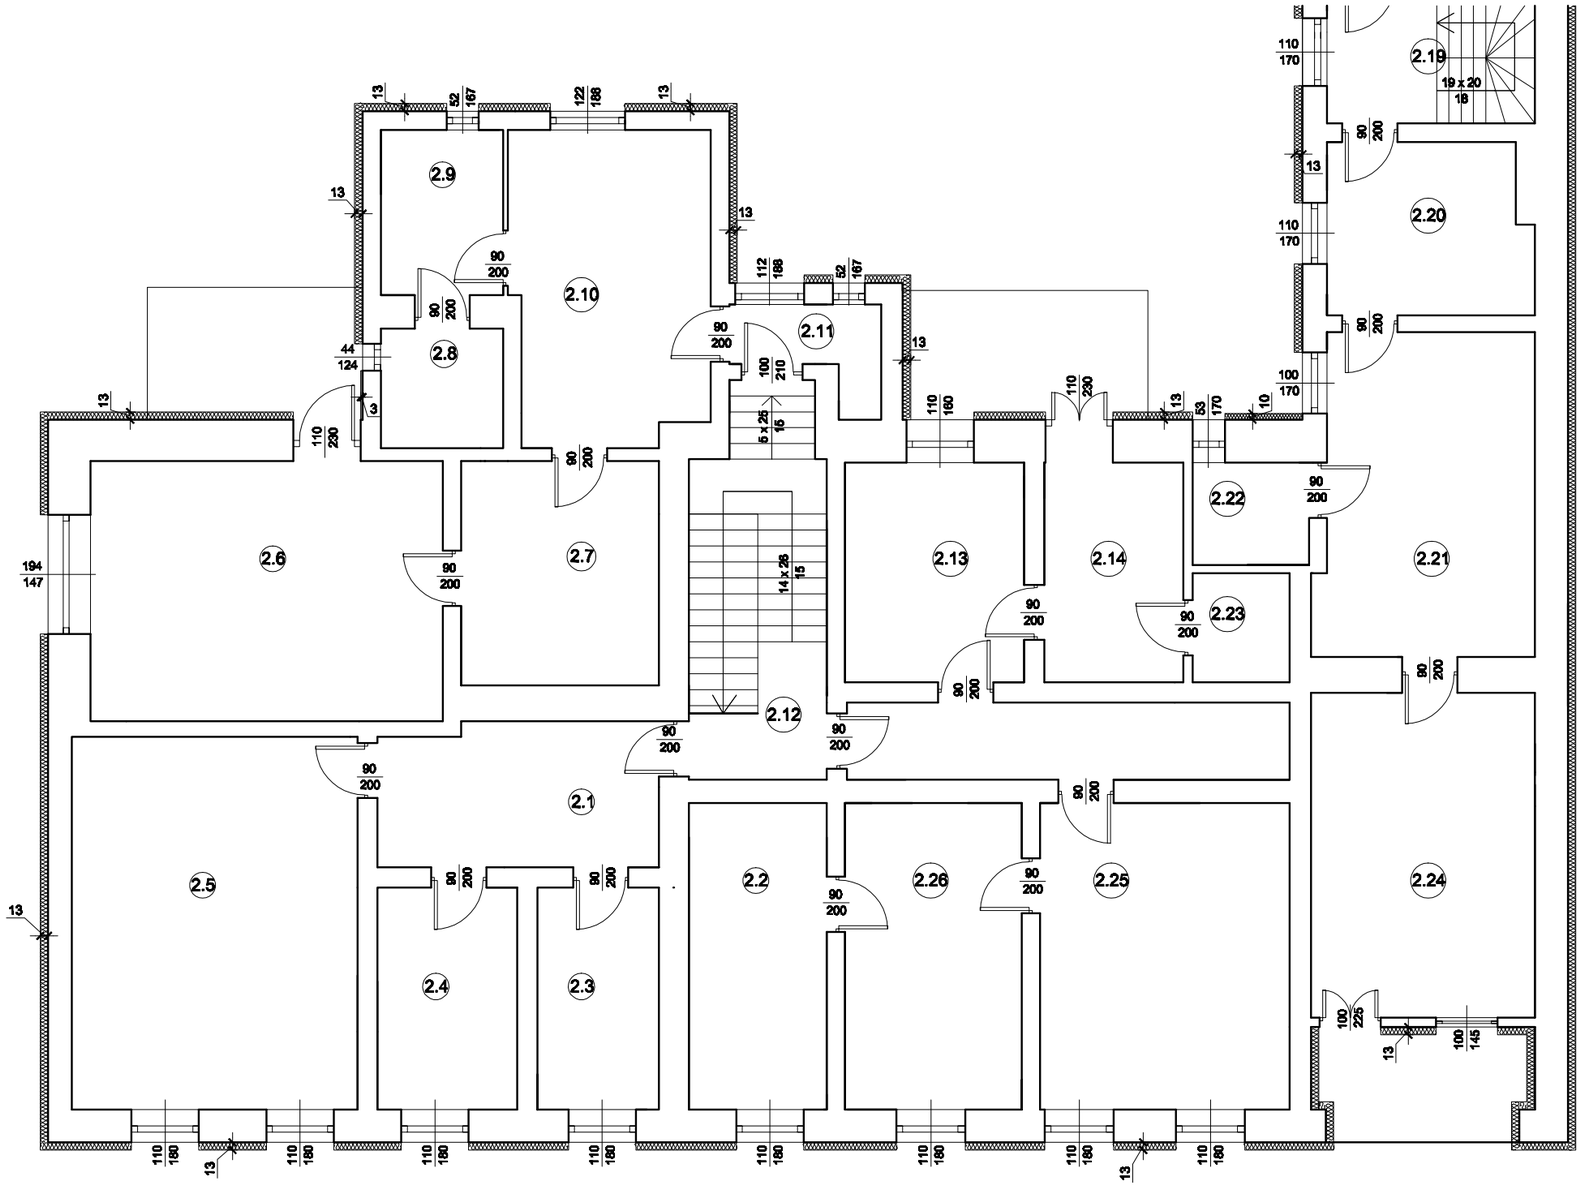

10,60 m2	
2.2	POKÓJ
11,25 m2	
2.3	ŁAZIENKA
7,18 m2	
2.4	KUCHNIA
8,24 m2	
2.5	POKÓJ
28,33 m2	
2.6	POKÓJ
24,38 m2	
2.7	POKÓJ
11,80 m2	
2.8	ŁAZIENKA
3,89 m2	
2.9	KUCHNIA
5,35 m2	
2.10	POKÓJ
16,27 m2	
2.11	KORYTARZ
3,03 m2	
2.12	KORYTARZ
13,57 m2	
2.13	POKÓJ
10,45 m2	
2.14	POKÓJ
8,13 m2	
2.15	POKÓJ
11,19 m2	
2.16	POKÓJ
5,76 m2	
2.17	POKÓJ
10,58 m2	
2.18	POKÓJ
7,97 m2	
2.19	KORYTARZ
7,26 m2	
2.20	KUCHNIA
9,18 m2	
2.21	POKÓJ
18,32 m2	
2.22	ŁAZIENKA
3,43 m2	
2.23	ŁAZIENKA
2,81 m2	
2.24	POKÓJ
19,35 m2	
2.25	POKÓJ
20,35 m2	
2.26.	POKÓJ
14,40 m2	

UWAGI:

1. Ocieplenie gr. 13cm w niektórych miejsach zmiejsza sie do gr. 3 i 10 cm zgodnie z rysunkiem
2. W przypadku przylegania innego obiektu do inwentaryzowanego budynku ocieplenie kładzone do i od jego obrysu zewnętrznego

ECO - HVAC - Arkadiusz Chatłas 61-503 Poznań ul. Dolna Wilda 88D/57

Budowa:	**Termomodernizacja budynku mieszkalnego wielorodzinnego w miejscowości Śrem ul. Poznańska 9**					
Treść rysunku:	**Rzut piętra**					
Opracował: cz.architektoniczna	tech. bud. Paweł Gawron	GP 7342/84a/94 w spec.architektonicznej		Data	Skala	Nr rys.
Projektował: cz.architektoniczna	mgr inż. arch. Andrzej Wydro	GPB 7342-103/98 w spec.architektonicznej		07.03 2009 r	1:100	**8**