


# Elewacje

## Skala 1:100

### ELEWACJA BOCZNA

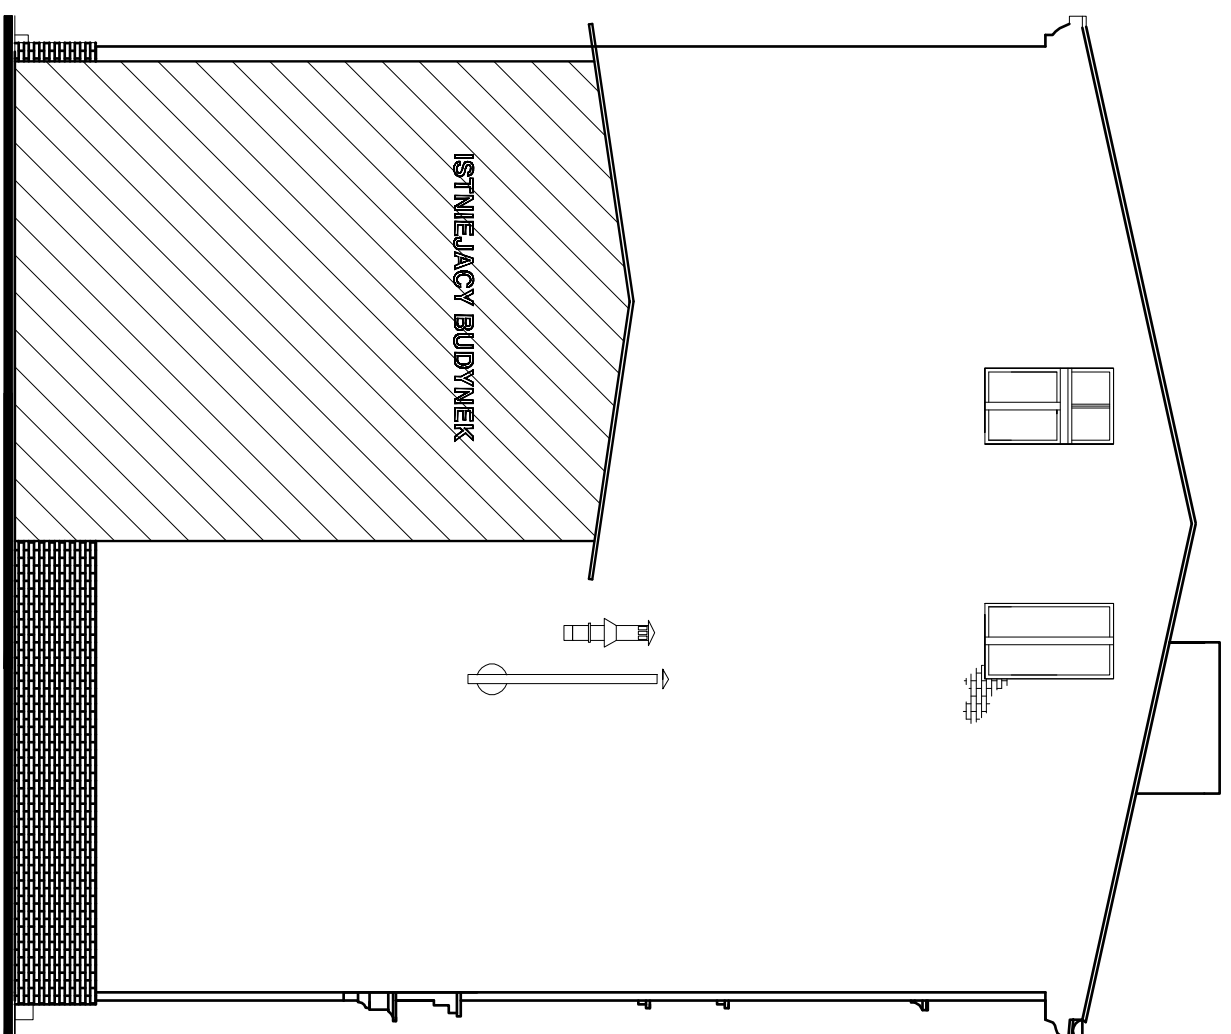

<b>ECO - HVAC - Arkadiusz Chaitas 61-503 Poznań ul. Dolna Wilcza 88D/57</b>				
Budowa:	Inwentaryzacja budynku mieszkalnego wielorodzinnego w miejscowości Śrem ul. Poznańska 14			
Treść rysunku:	Elewacja boczna			
Opracował: cz.architektoniczna	tech. bud. Paweł Gawron	GP 7342/84a/94 w spec.architektonicznej		
Projektował: cz.architektoniczna	mgr inż. arch. Andrzej Wydro	GPB 7342-103/98 w spec.architektonicznej	07.03 2009 r	1:100
				<b>5</b>