Przekrój A-A
Skala 1:100

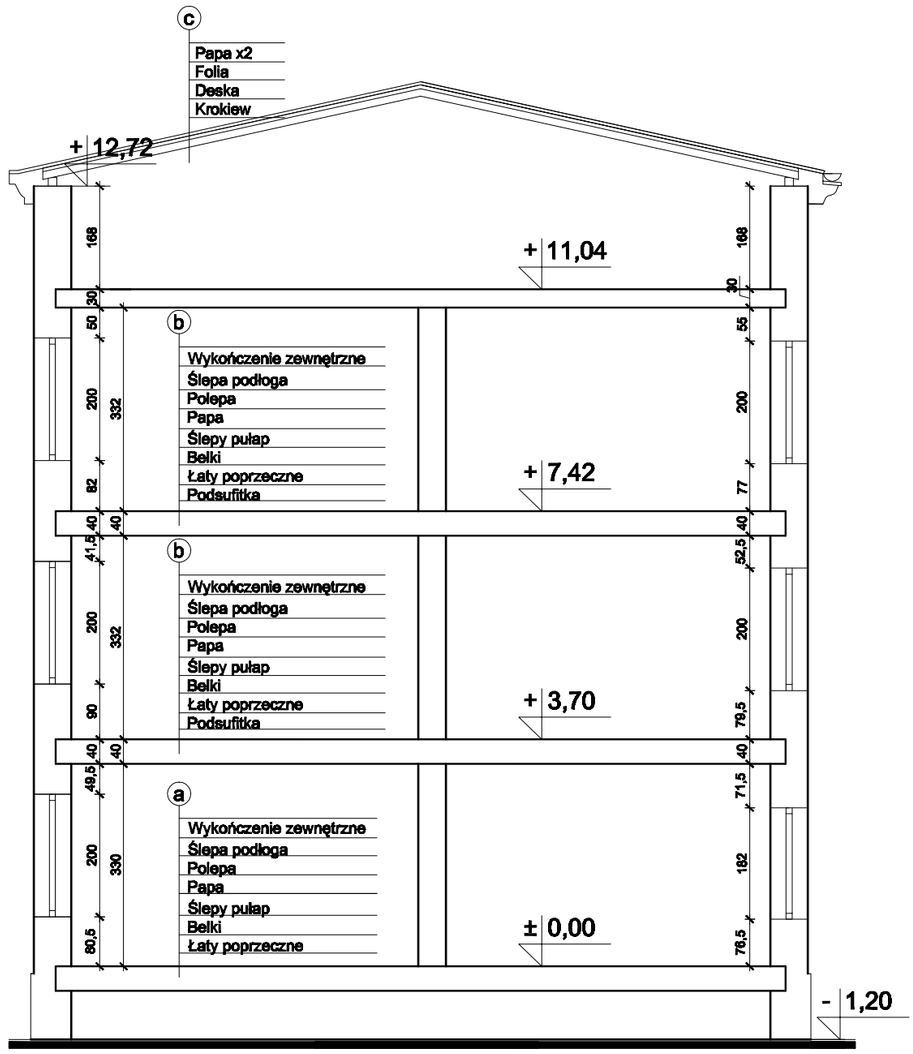

ECO - HVAC - Arkadiusz Chatłas 61-503 Poznań ul. Dolna Wilda 88D/57						
Budowa:	Inwentaryzacja budynku mieszkalnego wielorodzinnego w miejscowości Śrem ul. Poznańska 14					
Treść rysunku:	Przekrój A-A					
Opracował: cz.architektoniczna	tech. bud. Paweł Gawron	GP 7342/84a/94 w spec.architektonicznej		Data	Skala	Nr rys.
Projektował: cz.architektoniczna	mgr inż. arch. Andrzej Wydro	GPB 7342-103/98 w spec.architektonicznej		07.03 2009 r	1:100	3