


Przekrój A-A

Skala 1:100

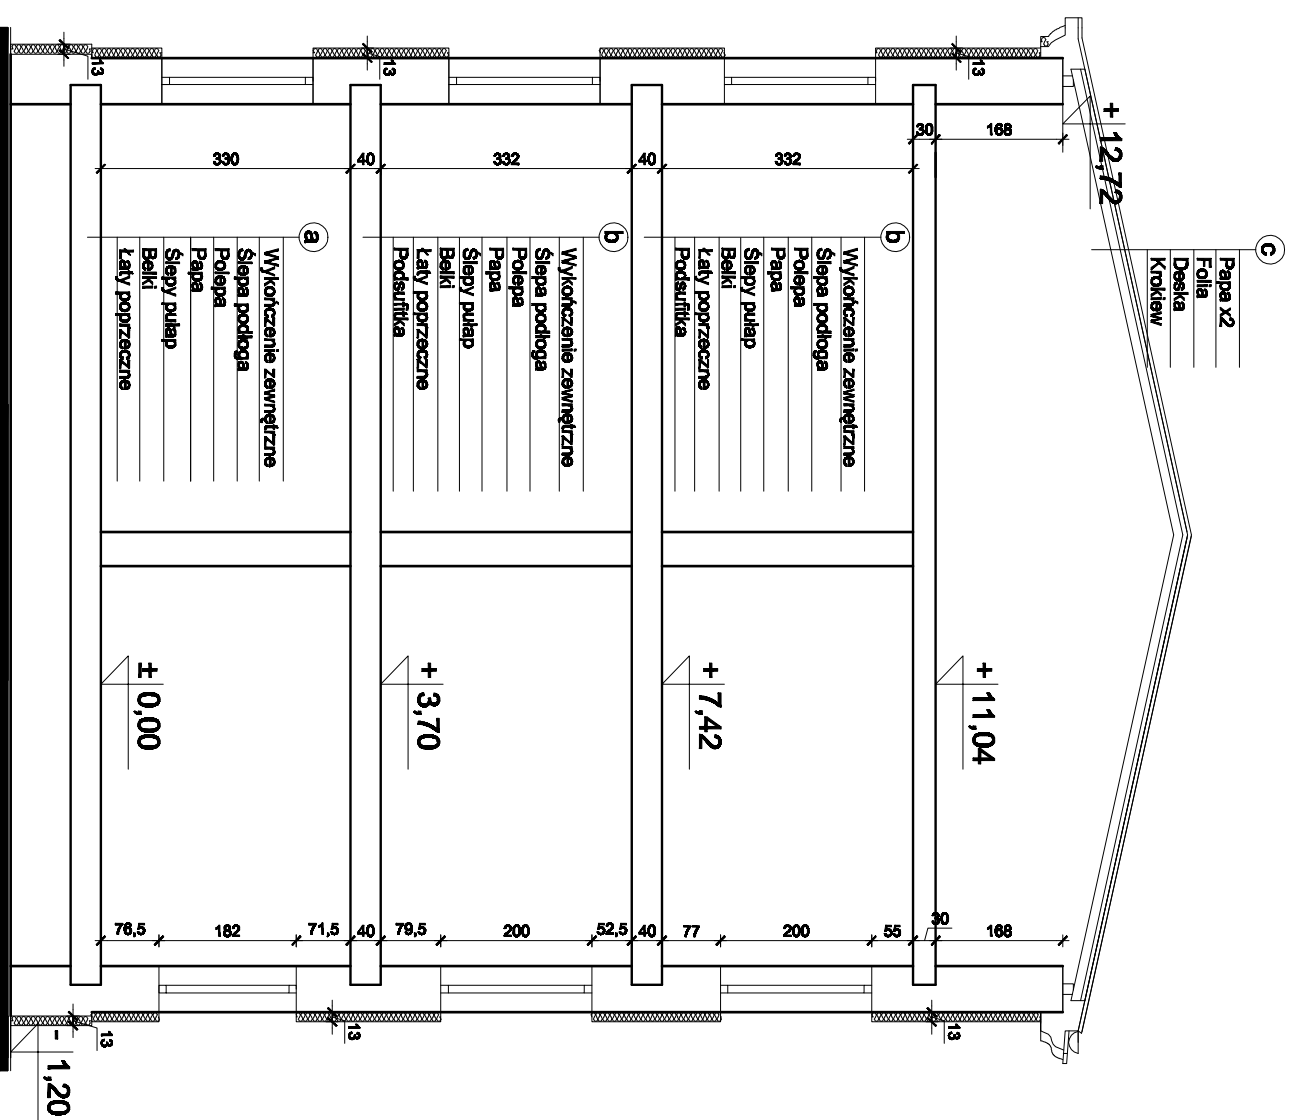

ECO - HVAC - Arkadiusz Chaitas 61-503 Poznań ul. Dolna Włoda 88D/57							
Budowa:	Termomodernizacja budynku mieszkalnego wielorodzinnego w miejscowości Śrem ul. Poznańska 14						
Treść rysunku:	Przekrój A-A						
Opracował:	tech. bud. Paweł Gawron	GP 7342/84a/94	Data	Skala	Nr rys.		
cz.architektoniczna		w spec.architektonicznej					
Projektował:	mgr inż. arch. Andrzej Wydro	GPB 7342-103/98	07.03	1:100			
cz.architektoniczna		w spec.architektonicznej	2009 r				
						8	