


PRZEWIERT POD DROGĄ

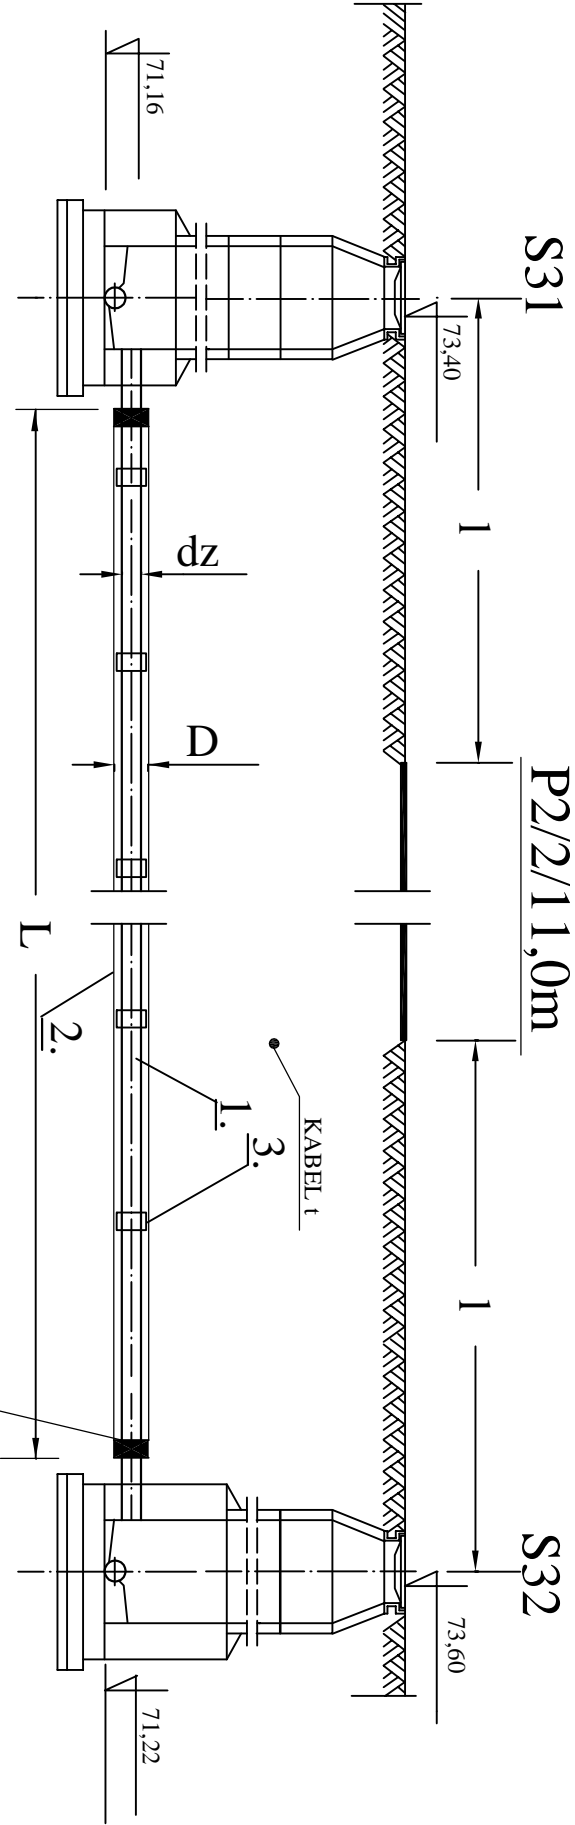

WYKAZ MATERIAŁÓW							
L.P.	NAZW A ELEMENTU	Materiał	jednostka	NUMER ROZWIĄZANIA			
				1	2	3	4
				dz=160x4,7	dz=200x5,9	dz=250x7,3	dz=315x9,2
				D=273,0x12,5	D=406,4x12,5	D=406,4x12,5	D=457,0x12,5
				II.OŚĆ	II.OŚĆ	II.OŚĆ	II.OŚĆ
1.	Rura kanalizacyjna klasy "S"	PVC	m		11,0		
2.	Rura osłonowa w powłoce antykorozyjnej	stal	m		11,0		
3.	Płota typu B - INTEGRA GLIWICE	PEHD	szt.		10		

ZAKŁAD PROJEKTOWO - USŁUGOWY				Zadanie Inwestycyjne			
"IWRA" - KOŚCIAN				KANALIZACJA			
Projektował	R. OWSIANOWSKI	21090 Pw		Miejscowość			
Projektował	Joanna FELSKA			LUCINY			
Opracował				Obiekt KANALIZACJA			
Opracował				ŚCIEKÓW SANITARNYCH			
Opracował				Treść rys.			
Nr zlecenia	Imię i nazwisko	Nr upraw.	Data	Podpis	PRZEWIERT		
Branża	sanitarna				POD DROGĄ		
					P2/2/11,0m		
					Nr rys.		