


| POZ | WYSZCZEGÓLNIENIE | MAT. | SZT | PRODUCENT NR KAT. | MASSA JEDN. | SUMA |
|-----|---|------|-----|----------------------|-------------|--------|
| 1 | TRONNIK KOLNIERZOWY (T) Φ100/80 | ZEL | 3 | PN-44/H-74101-25 | 25,00 | 75,00 |
| 2 | KOLNIERZ SPECJALNY „...” SYSTEM 2000 [®] NR KAT 0400 | ZEL | 6 | TYP HAWLE LUB AVK | 6,20 | 37,20 |
| 3 | DLA RURY PVC Φ 110 ZASUW A KOLNIERZOW A TYP | ZEL | 3 | TYPU HAWLE LUB AVK | 18,50 | 55,50 |
| 4 | 4000E2 Φ 80 KOLNIERZOW A Z KOLNIERZOW A ELASTOMEROW A BUDOW A TŁUSZCZOW A DŁUGI 2500 | ZEL | 3 | TYPU HAWLE LUB AVK | 6,30 | 18,90 |
| 5 | SKRZYŃKA DO ZASUW NR KAT 857M | ZEL | 3 | KAT ARMATURY LUB AVK | 11,80 | 35,40 |
| 6 | KROCIEC DWUKOLNIERZOWY Φ 80 , L=100cm | ZEL | 19 | PN-44/H-74101-21 | 29,00 | 551,00 |
| 7 | KROCIEC DWUKOLNIERZOWY Φ 80 , L=50cm | ZEL | 1 | PN-44/H-74101-21 | 18,00 | 18,00 |
| 8 | KROCIEC DWUKOLNIERZOWY Φ 80 , L=20cm | ZEL | 3 | PN-44/H-74101-21 | 12,00 | 36,00 |
| 9 | HYDRANT NADZIEMNY Φ 80 , H _z = 1,5m NR KAT. 5053H4 ZABEZPIECZONY PRZED KRADZIEŻĄ WODY | ZEL | 3 | KAT HAWLE | 68,00 | 204,00 |
| 10 | KOLANO DWUKOLNIERZOWE ZE STOPA (N) Φ 80 | ZEL | 3 | PN-44/H-74101-23 | 21,00 | 63,00 |
| 11 | KŁUCZ DOZASUW | ZEL | 1 | KAT HAWLE | | |
| 12 | KŁUCZ DO HYDRANTU NADZIEMNEGO | ZEL | 1 | KAT HAWLE | | |

HYDRANT PRZECIWPÓŻAROWY NADZIEMNY Hpn

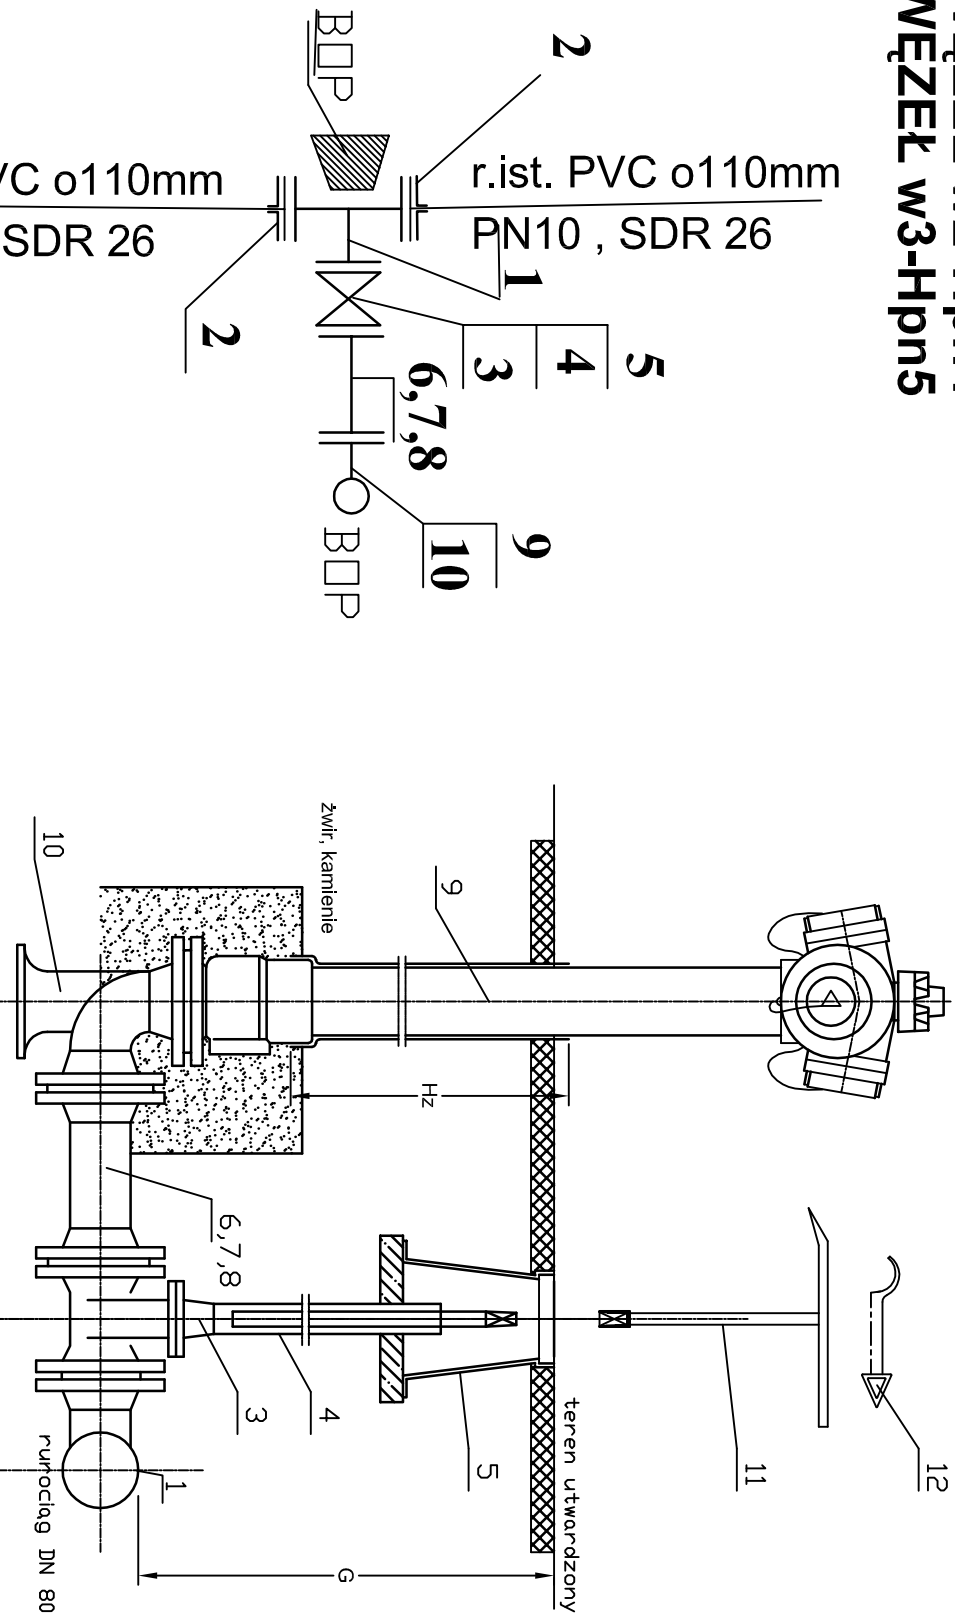

- 1 r.ist. PVC o110mm PN10 , SDR 26
- 2 BOP
- 3 6,7,8
- 4 9
- 5 10
- 6 BOP
- 7 9
- 8 10
- 9 10
| DN | Głębokość zabudowy mm | H | H _z | Masa |
|----|-----------------------|------|----------------|------|
| 80 | 1250 | 1120 | 1080 | 51,2 |
| | 1500 | 1370 | 1330 | 55,0 |