PRZEKRÓJ B-B

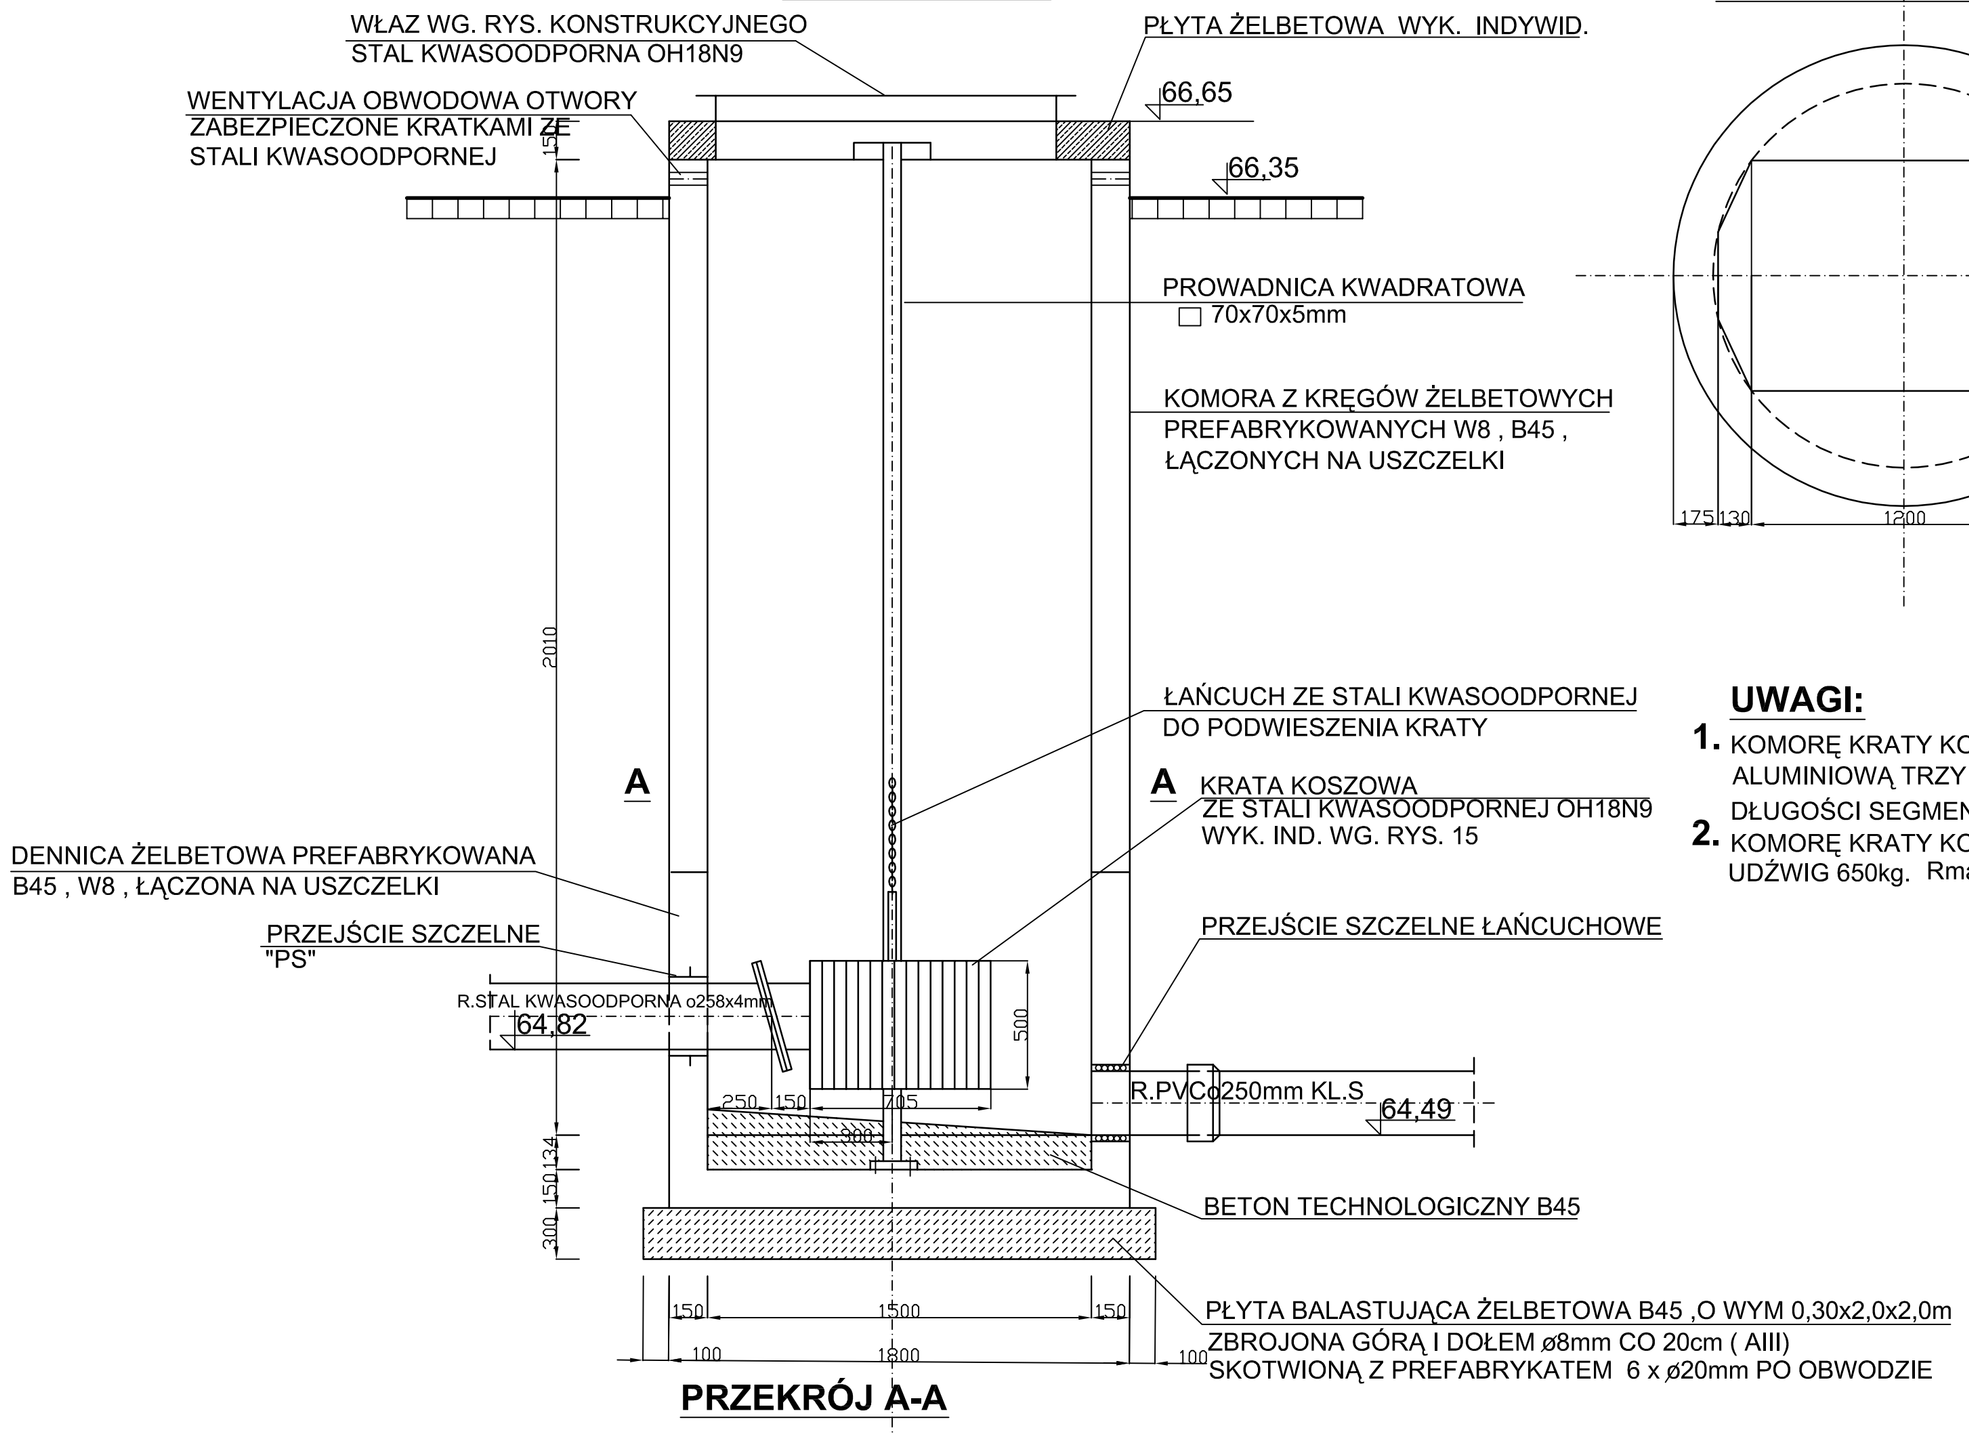

RZUT OTWORU WŁAZOWEGO

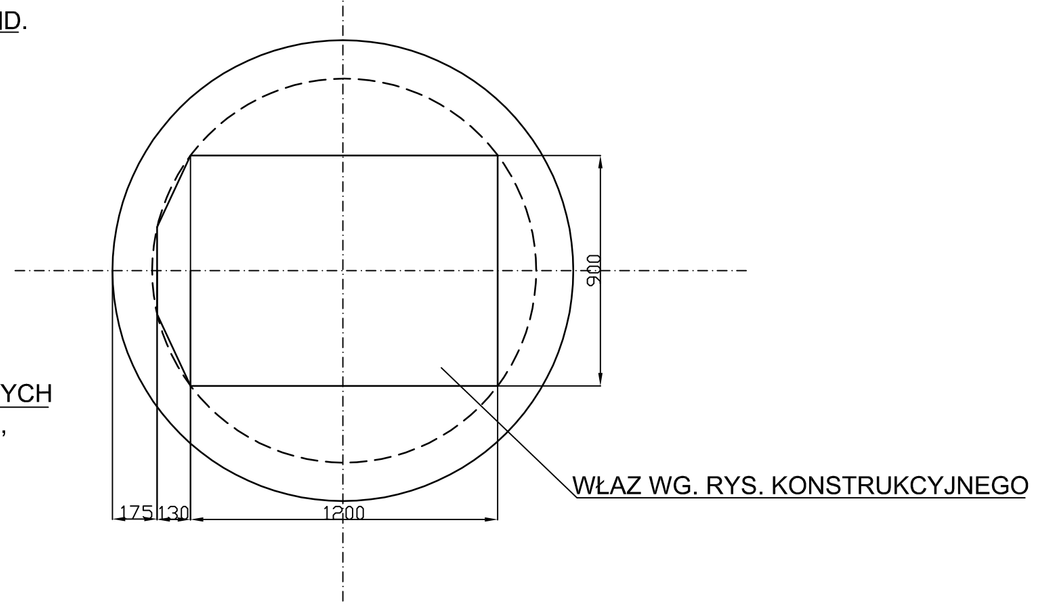

UWAGI:

1. KOMORĘ KRATY KOSZOWEJ WYPOSAŻYĆ W DRABINĘ ALUMINIOWĄ TRZY SEGMENTOWĄ ROZKŁADANĄ O DŁUGOŚCI SEGMENTU L=2,0m
2. KOMORĘ KRATY KOSZOWEJ WYPOSAŻYĆ W ŻURAW ZSŁ 065 OBROT. UDŹWIG 650kg. Rmax - 3000mm Rmin - 1500mm

PRZEKRÓJ A-A

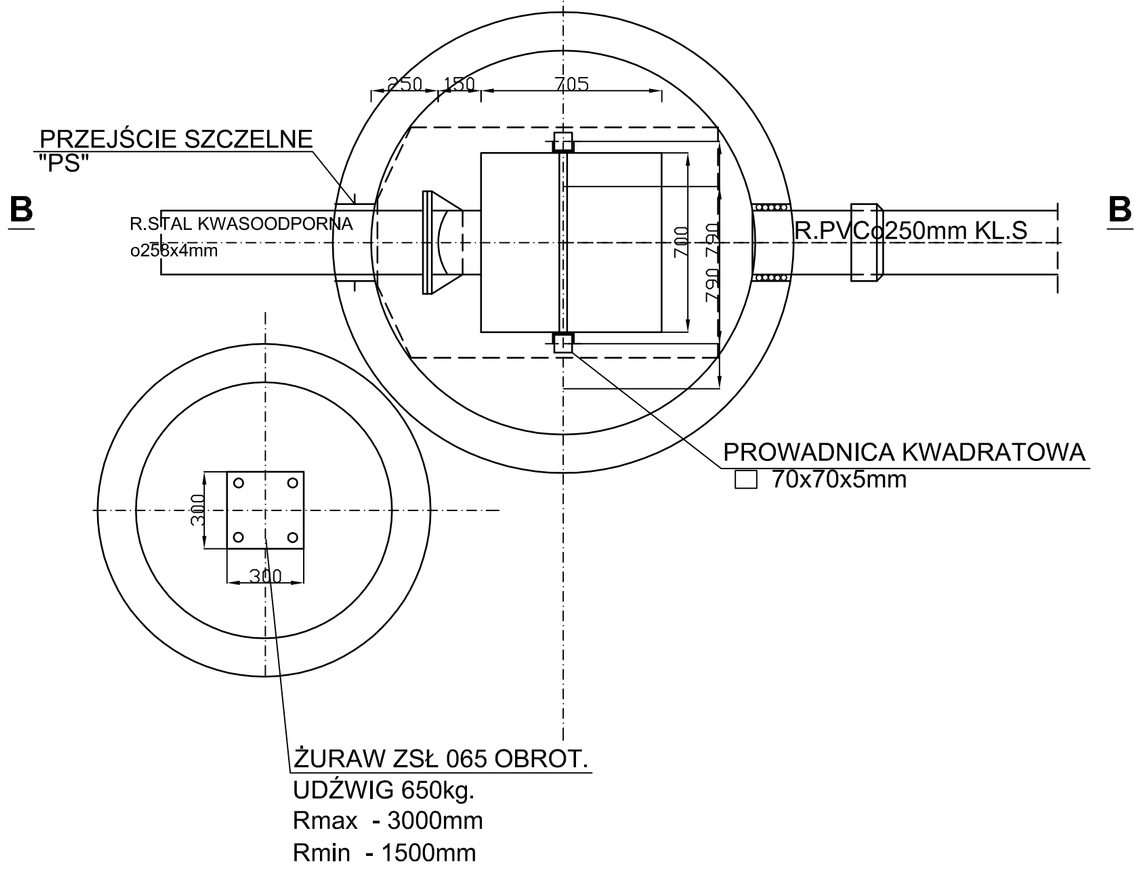

Jednostka projektująca	**PRACOWNIA PROJEKTOWA JOLANTA OLEJNICZAK - OLEK** **UL. WŁODZIMIERZA MAJAKOWSKIEGO 331A , 61-066 POZNAŃ** TEL / FAX 061 8709546 , KOM. 0512264667		
OBIEKT : MECHLIN - DĄBROWA gm. ŚREM ROZBUDOWA I MODERNIZACJA ISTNIEJĄCEJ KANALIZACJI SANITARNEJ CIŚNIENIOWO - GRAWITACYJNEJ W m. MECHLIN - DĄBROWA .		Nazwa rys: **KOMORA KRATY KOSZOWEJ KKI.**	
Stadium dokumentacji: **PROJEKT BUDOWLANO - WYKONAWCZY**		Branża: **INSTALACJE SANITARNE (technologia i konstrukcja)**	
Projektował :	mgr.inż.JOLANTA OLEJNICZAK - OLEK UPR. NR. 25 i 39 /86 /Pw	podpis :02.2007	Skala : **1:20**
Opracował:	JAN OLEK UPR. NR. 10.9 / 57 / 80	podpis : 02.2007	Nr.rys. : **29**