



PRZEKRÓJ A-A
PRZEZ
SKARPĘ-TYPOWY
SKALA 1:500

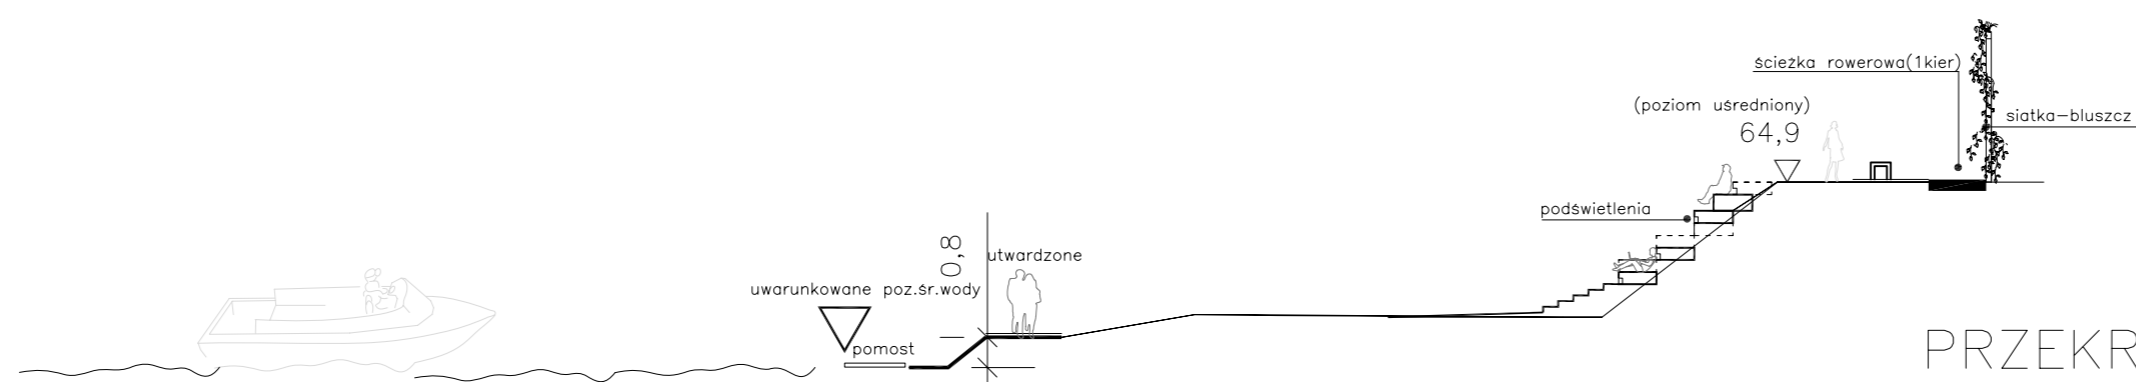

PRZEKRÓJ B-B
PRZEZ
SCHODKI-SIEDZISKA
NA SKARPIE
skala 1:500

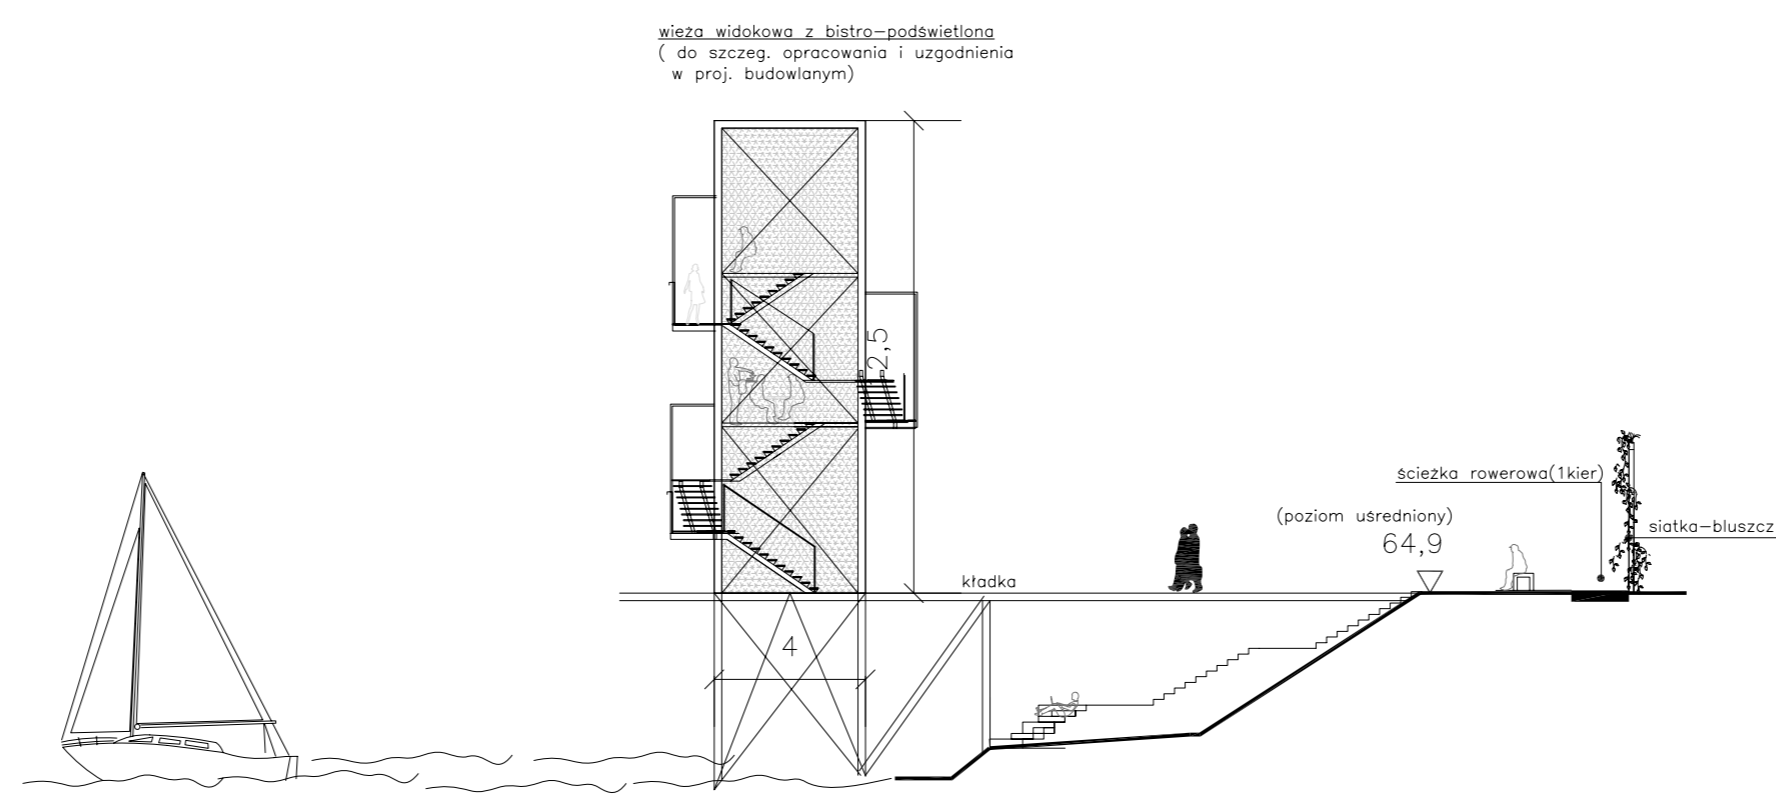

PRZEKRÓJ C-C
PRZEZ WIEŻĘ I
POMOST
skala 1:500