


# MIEJSCOWY PLAN ZAGOSPODAROWANIA PRZESTRZENNEGO DLA OBSZARU POŁOŻONEGO W REJONIE UL. SZKOLNEJ NA TERENIE MIASTA ŚREM I WSI KAWCZE

Załącznik do uchwały Nr...  
Rady Miejskiej w Śremie  
z dnia...


Załącznik nr 1

SKALA 1:1000

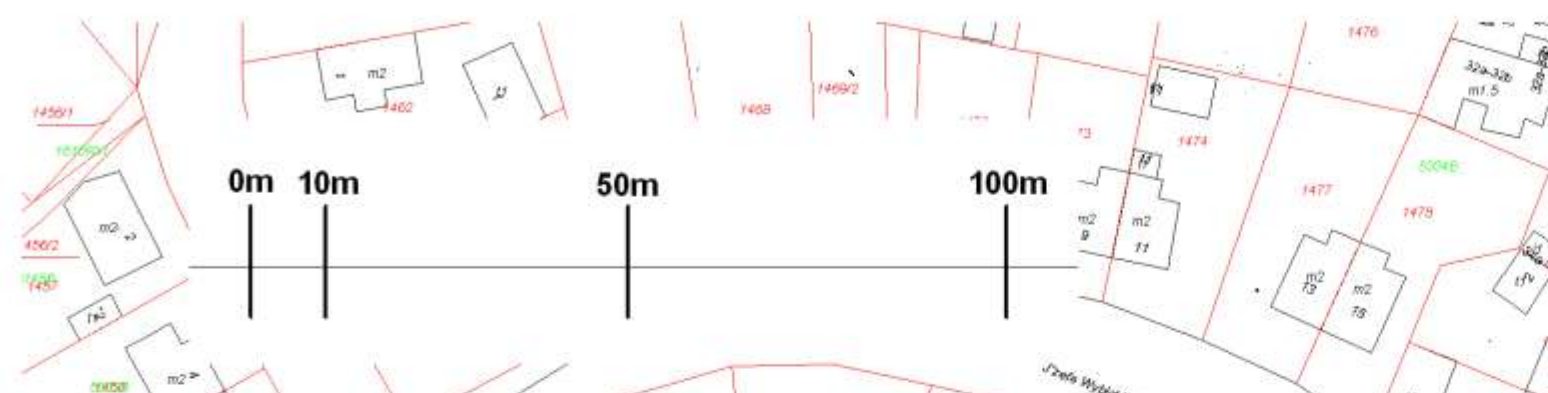

WYRYS ZE STUDIUM UWARUNKOWAŃ I KIERUNKÓW  
ZAGOSPODAROWANIA PRZESTRZENNEGO GMINY ŚREM

SKALA 1:10 000

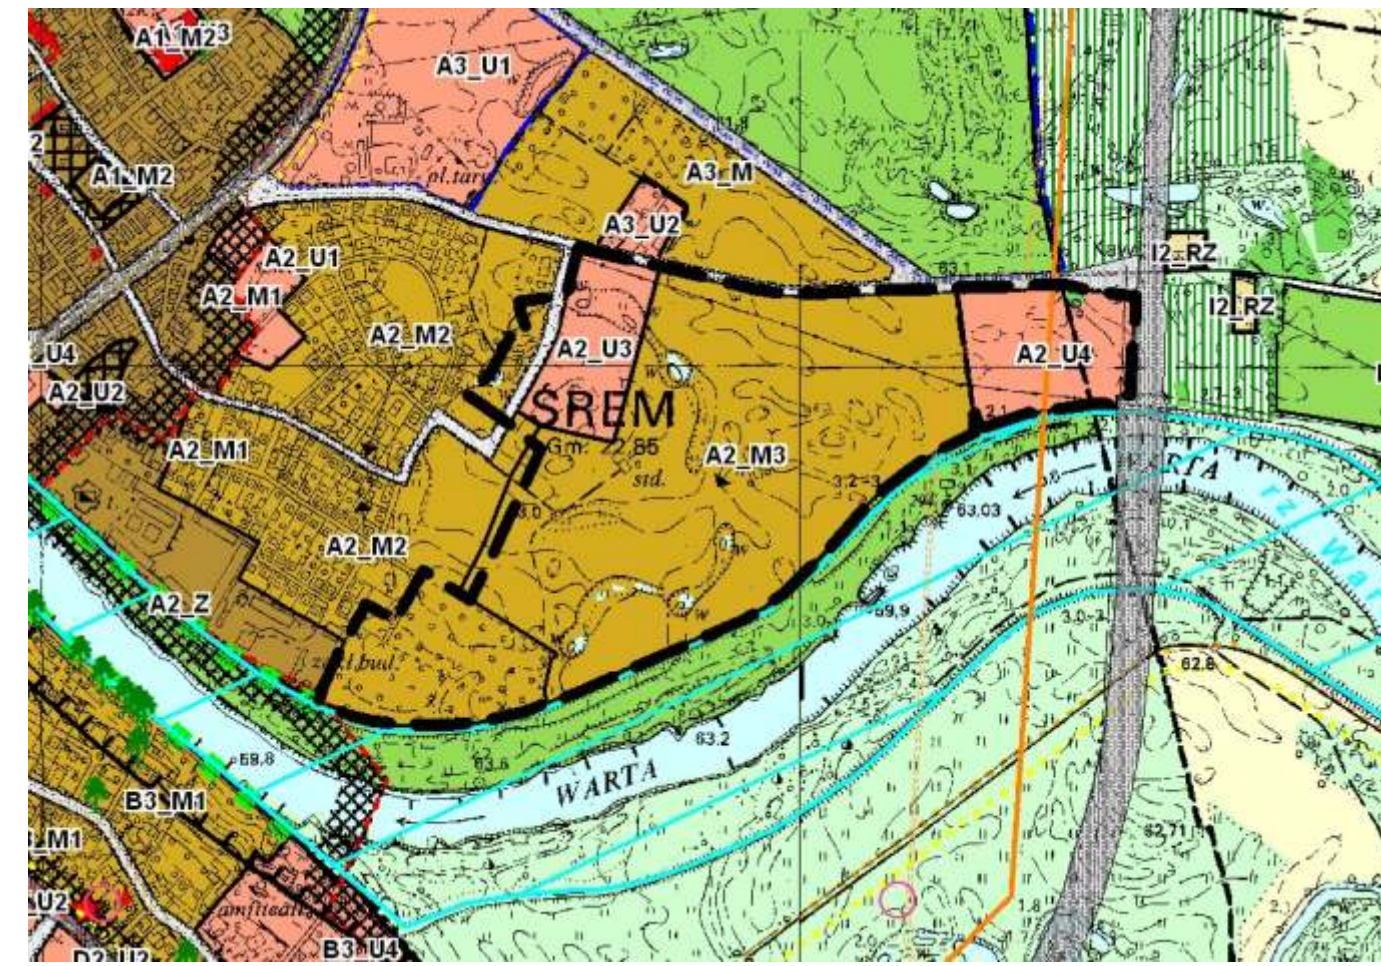

GRANICA OBSZARU OBJĘTEGO PLANEM MIEJSCOWYM



## OBJAŚNIENIA:

- GRANICA OBSZARU OBJĘTEGO PLANEM MIEJSCOWYM
- GRANICA ADMINISTRACYJNA MIASTA ŚREM
- LINIE ROZGRANICZAJĄCE TERENY O RÓŻNYM PRZEZNACZENIU I RÓŻNYCH ZASADACH ZAGOSPODAROWANIA
- NIEPRZEKRACZALNE LINIE ZABUDOWY
- OBYWIAZUJĄCE LINIE ZABUDOWY
- MN** TERENY ZABUDOWY MIESZKANIOWEJ JEDNORODZINNEJ
- U** TERENY ZABUDOWY USŁUGOWEJ
- ZP** TERENY ZIELENI URZĄDZONEJ
- ZL** TEREN LASÓW
- KD-L** TERENY DRÓG PUBLICZNYCH - KLASY LOKALNEJ
- KD-D** TERENY DRÓG PUBLICZNYCH - KLASY DOJAZDOWEJ
- MIEJSCE LOKALIZOWANIA BUDYNKÓW SZEREGOWYCH
- OBSZAR, NA KTÓRYM OBYWIAZUJE ZAKAZ WYKONYWANIA OBIEKTÓW BUDOWLANYCH
- OBSZAR, NA KTÓRYM LOKALIZOWANIE OBIEKTÓW BUDOWLANYCH WYMAGA UZGODNIENIA Z ZARZĄDCĄ SIECI
- ISTNIEJĄCY GAZOCIĄG DN 500
- ISTNIEJĄCA LINIA ELEKTROENERGETYCZNA SN

OPRACOWANIE:  
**URBANIKA**  
ZESPÓŁ PROJEKTOWY:  
MGR INŻ. ARCH. IWONA STACHOWSKA - ZOU 2-14  
MGR INŻ. ARCH. AGATA HARCZYK - ZOU 2-071  
MGR INŻ. JOHANA WODZIAK - ZOU 2-455  
MGR INŻ. ARCH. ALDONA CIEBŁA  
ŚREM - 2009