


GRANICA ZMIANY MPZP NA TLE MAPY TOPOGRAFICZNEJ

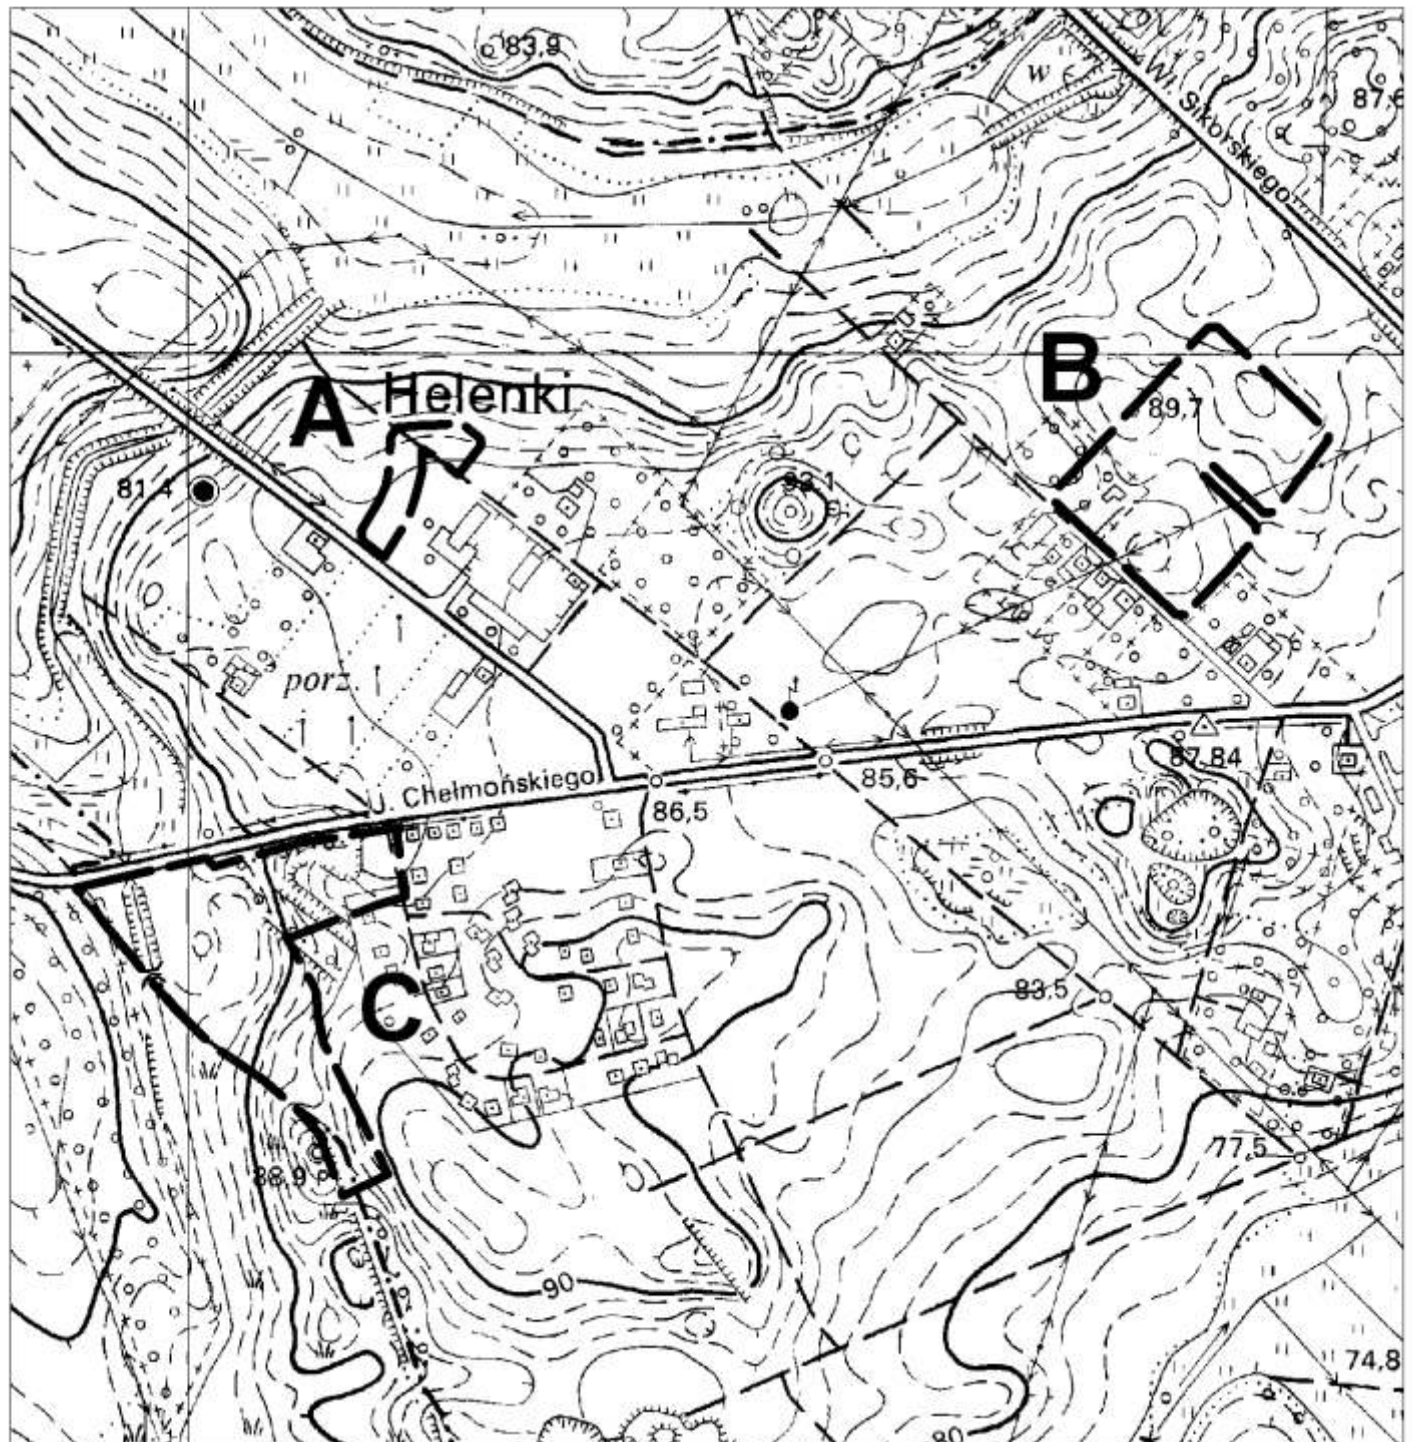


--- GRANICA ZMIANY MPZP

GRANICA ZMIANY MPZP NA TLE MAPY ZASADNICZEJ - FRAGMENT A



—— GRANICA ZMIANY MPZP

GRANICA ZMIANY MPZP NA TLE MAPY ZASADNICZEJ - FRAGMENT B

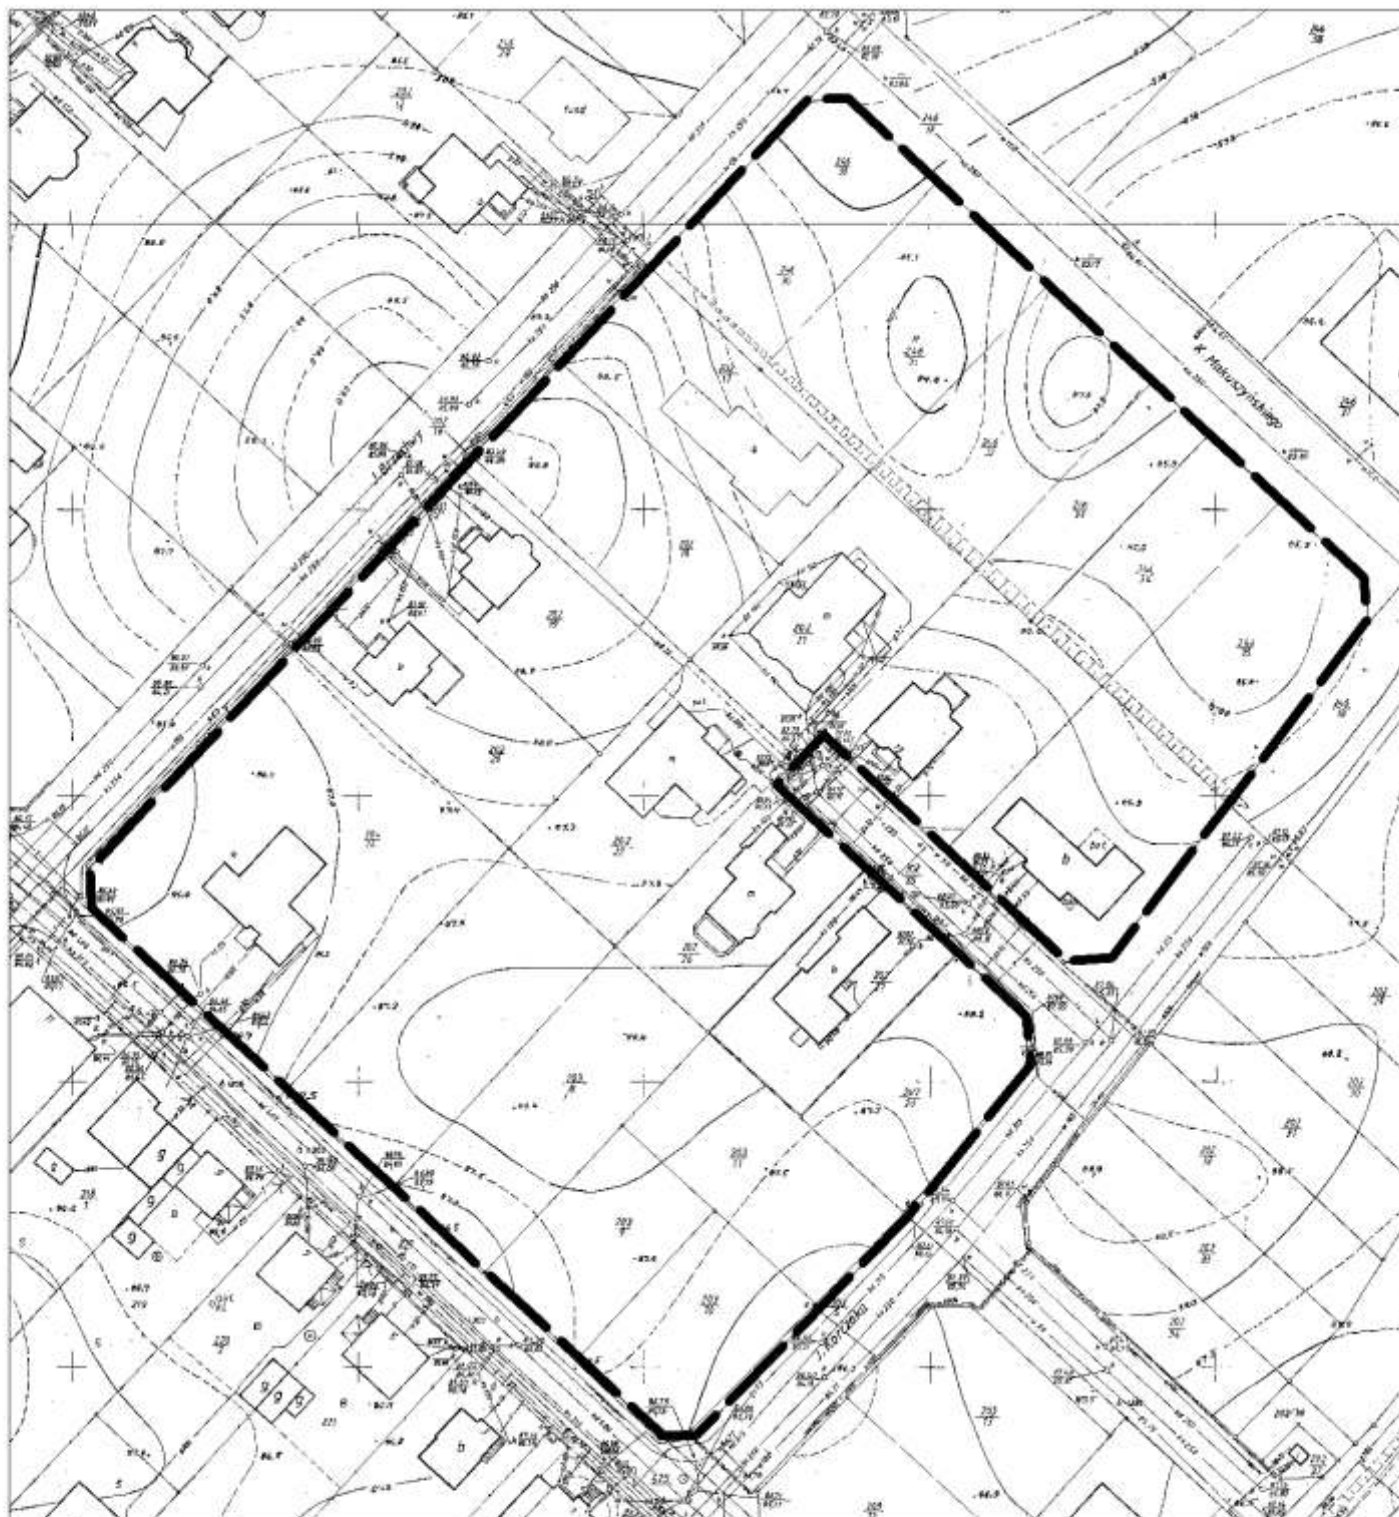

— — — — GRANICA ZMIANY MPZP

GRANICA ZMIANY MPZP NA TLE MAPY ZASADNICZEJ - FRAGMENT C



— — — — — GRANICA ZMIANY MPZP

PROJEKT ZMIANY MPZP DLA OBSZARU "HELENKI" W REMIE

ZMIANA MIEJSCOWEGO PLANU ZAGOSPODAROWANIA PRZESTRZENNEGO DLA OBSZARU "HELENKI" W ŚREMIE

SKALA 1:1000

OBJAŚNIENIA:

- GRANICA OBSZARU OBJĘTEGO PLANEM MIEJSCOWYM
- GRANICA ADMINISTRACYJNA MIASTA ŚREM
- LINIE ROZGRANICZAJĄCE TERENY O RÓŻNYM PRZEZNACZENIU I RÓŻNYCH ZASADACH ZAGOSPODAROWANIA
- MN TERENY ZABUDOWY MIESZKANIOWEJ JEDNORODZINNEJ
- ZD TEREN OGRODÓW DZIAŁKOWYCH
- ZP TEREN ZIELENI URZĄDZONEJ
- E TEREN ELEKTROENERGETYKI
- KD-D TERENY DRÓG PUBLICZNYCH KLASY DOJAZDOWEJ
- KDW TEREN DRÓGI WEWNĘTRZNEJ
- NIEPRZEKRACZAJĄCE LINIE ZABUDOWY
- OBWIAZUJĄCE LINIE ZABUDOWY

WYRYS ZE STUDIUM UWARUNKOWAŃ I KIERUNKÓW ZAGOSPODAROWANIA PRZESTRZENNEGO GMINY REM

SKALA 1:10 000



GRANICA OBSZARU OBJĘTEGO MPZP

Zadanie dla autorów: Nr. 1/2014
Miejsc. 1/2014 w sprawie
z dnia 14.01.2014

Załącznik nr 1



OPRACOWANIE:
URBANIKA
ZESPÓŁ PROJEKTOWY
MAREK ARNOLD MARIANNA CHŁADZIŃSKA
ul. Piłsudskiego 10A, 62-800 ŚREM
5 1 8 2 1 0

