


Poz. 2.SCH - płyta schodowa żelbetowa - 1 elem.

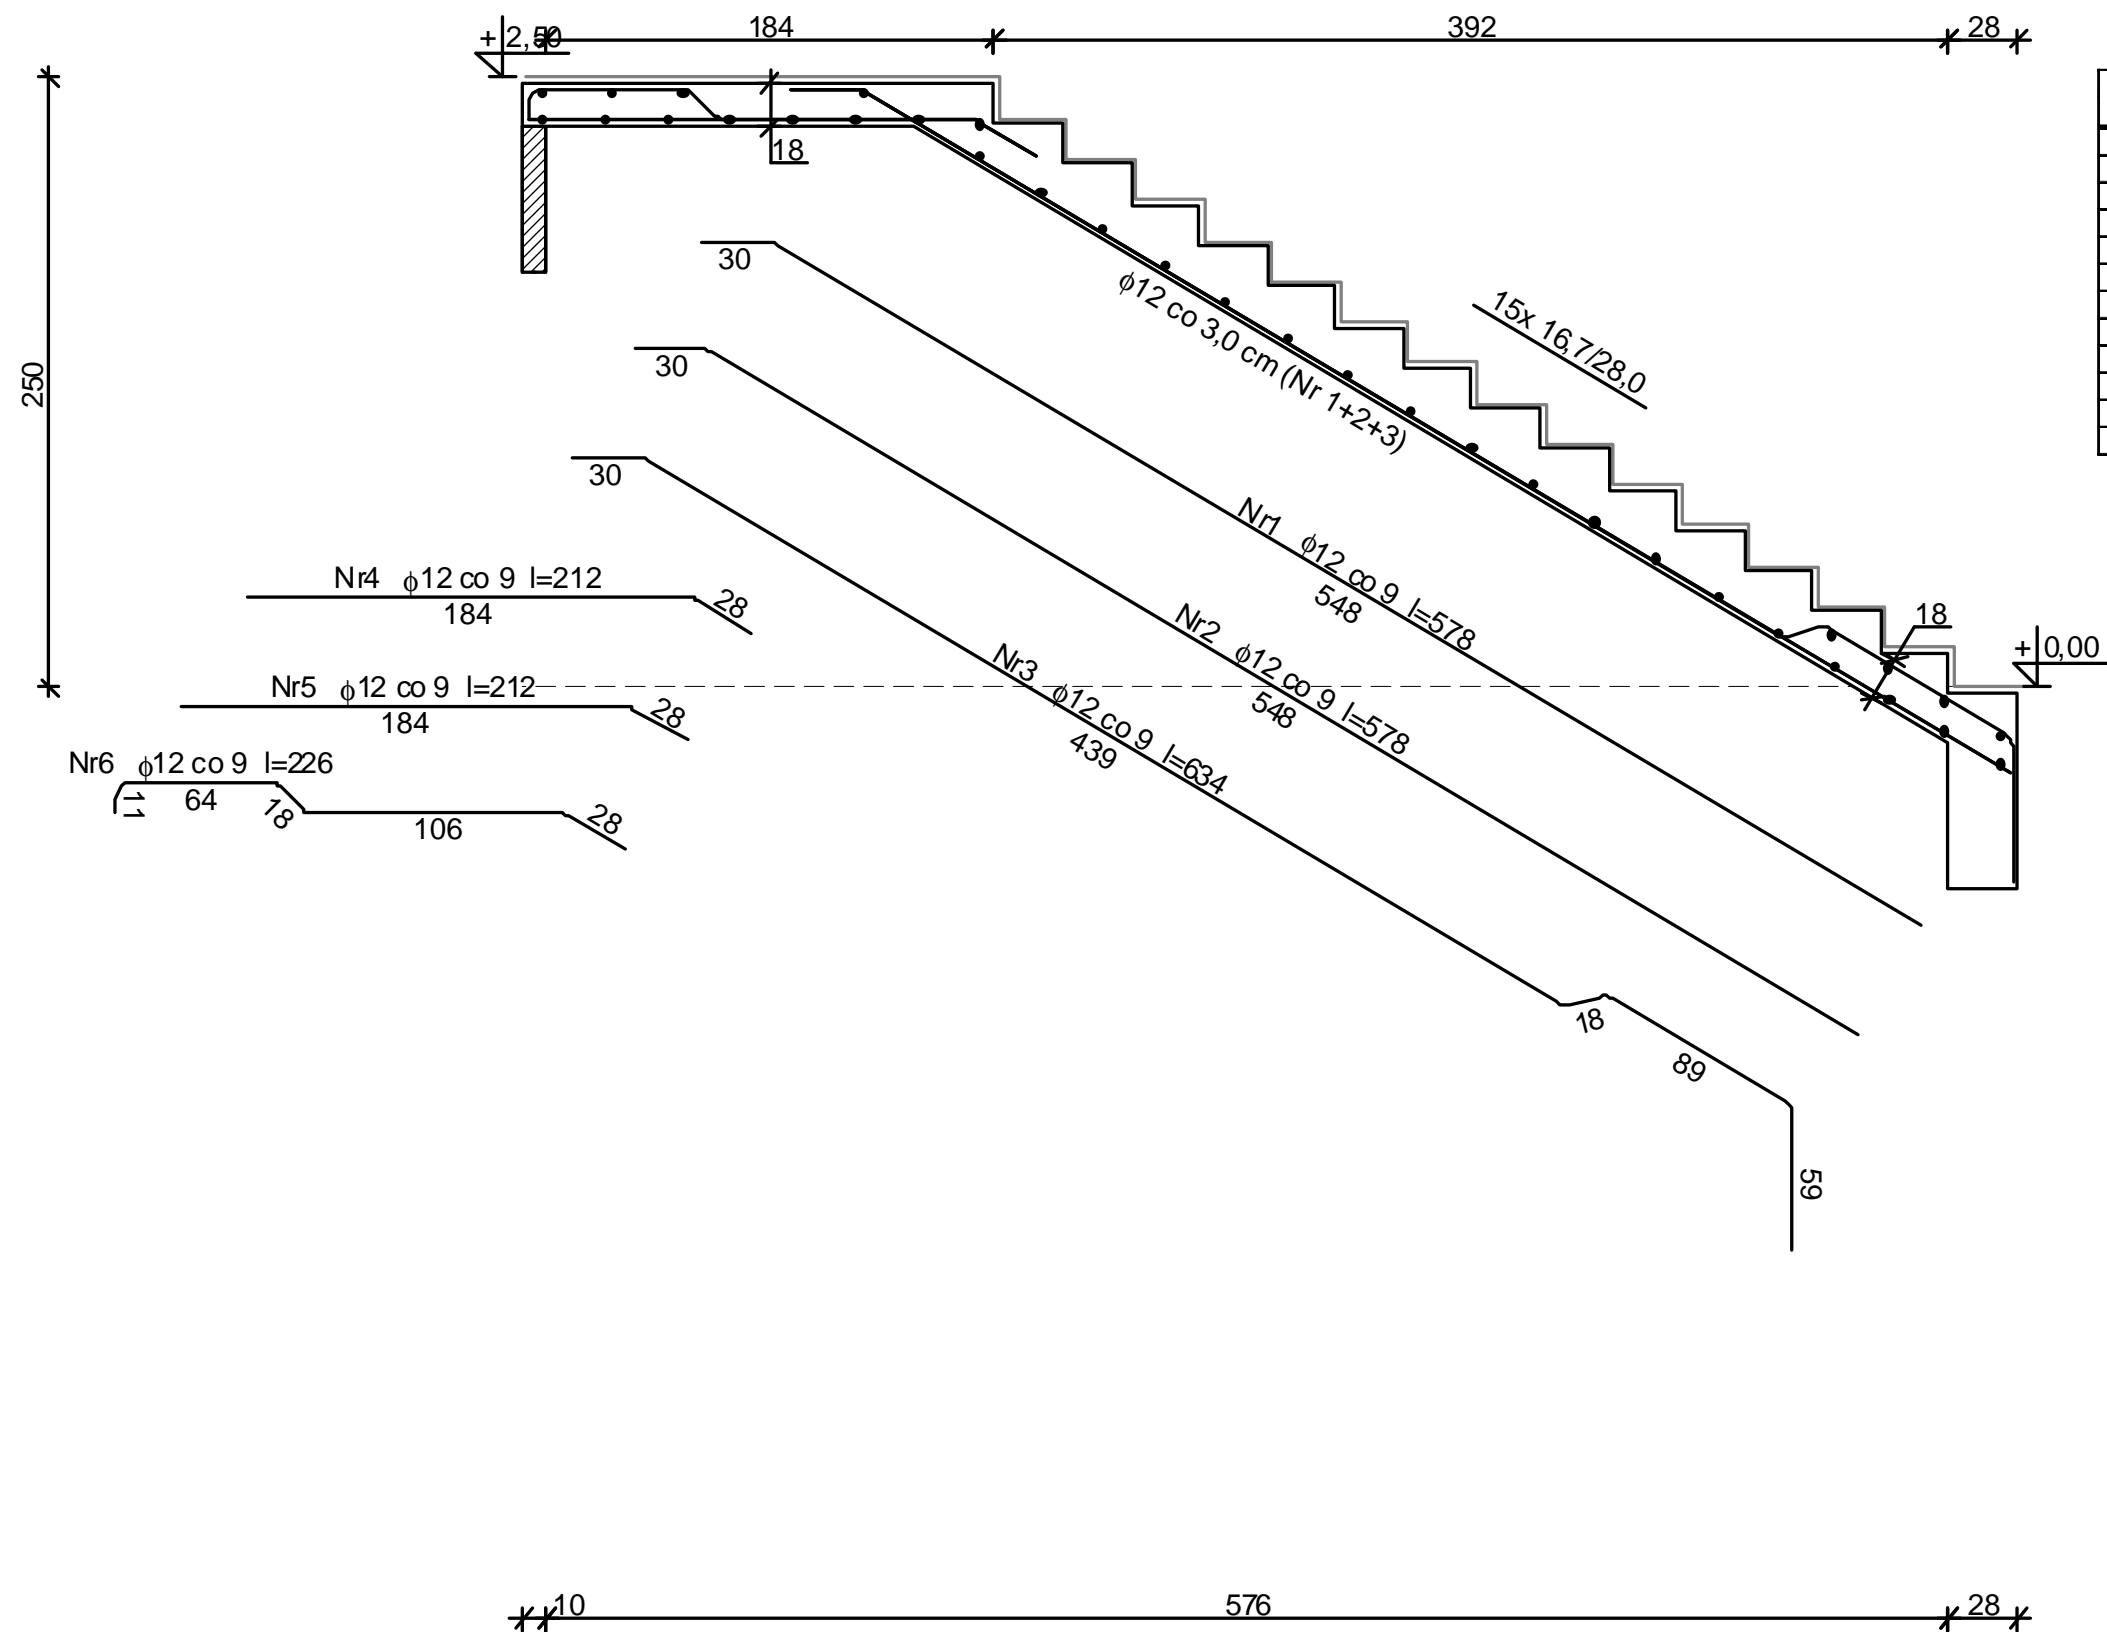

Zestawienie stali zbrojeniowej  
dla płyty l = 1,65 m  
Wykonać 1 elem.

Nr	Średnica [mm]	Długość [cm]	Liczba [szt.]	34GS φ12
1	12	578	19	109,82
2	12	578	19	109,82
3	12	634	19	120,46
4	12	212	19	40,28
5	12	212	19	40,28
6	12	226	19	42,94
7	12	173	34	58,82
Długość wg średnic [m]				522,5
Masa 1mb pręta [kg/mb]				0,888
Masa wg średnic [kg]				464,0
Masa wg gatunku stali [kg]				464,0
Razem [kg]				464

BETON B20  
STAL A-III  
STRZEMIONA A-0

PŁYTA SCHODOWA		SKALA: SCH.
		FAZA: P.B.W
		DATA: 02.10.r
NAZWA I ADRES OBIEKTU BUDOWLANEGO : BUDYNEK MIESZKALNY WIELORODZINNY Śrem, ul. Farna, dz. nr ewid. 16/4		BRANŻA: KONSTR.
INWESTOR : GMINA ŚREM Pl. 20 Października 1		
PROJ.	tech. bud. Maria Ostojka 891/73/Pw	
OPR.	inż. bud. Michał Ostojki 587/PW/94	
OPR.	inż. bud. Ewa Złotkowska	
OPR.		
SPR.	mgr inż. Ewa Jurga Nowicka 78/89/PW	
	PRACOWNIA PROJEKTOWA STUDIO KRESEK s.c. ul. Farna 21, 63-100 Śrem tel/fax (61) 28 30 419	K.4
		NR RYS.