


SCHEMATYCZNE ZESTAWIENIE PROFILI OTWORÓW WIERTNICZYCH PRZEKRÓJ A - A'

SKALA 1 : $\frac{50}{250}$

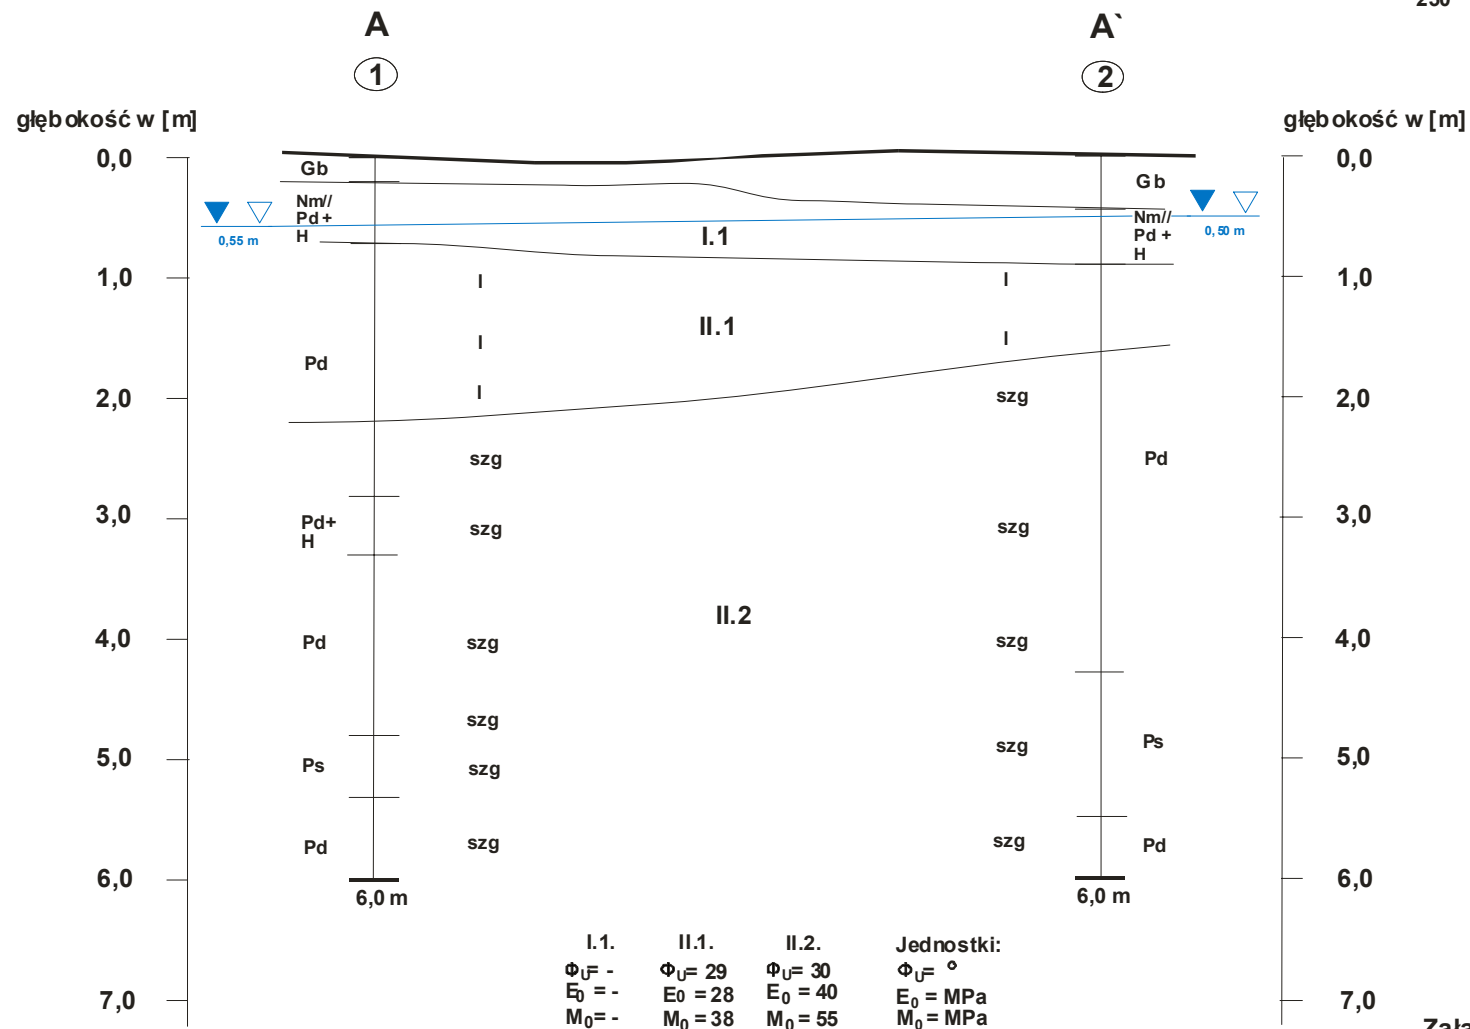

Załącznik nr 3.
Objaśnienia patrz zał. nr 4.