


Skala pionowa 1:50
Skala pozioma 1:500

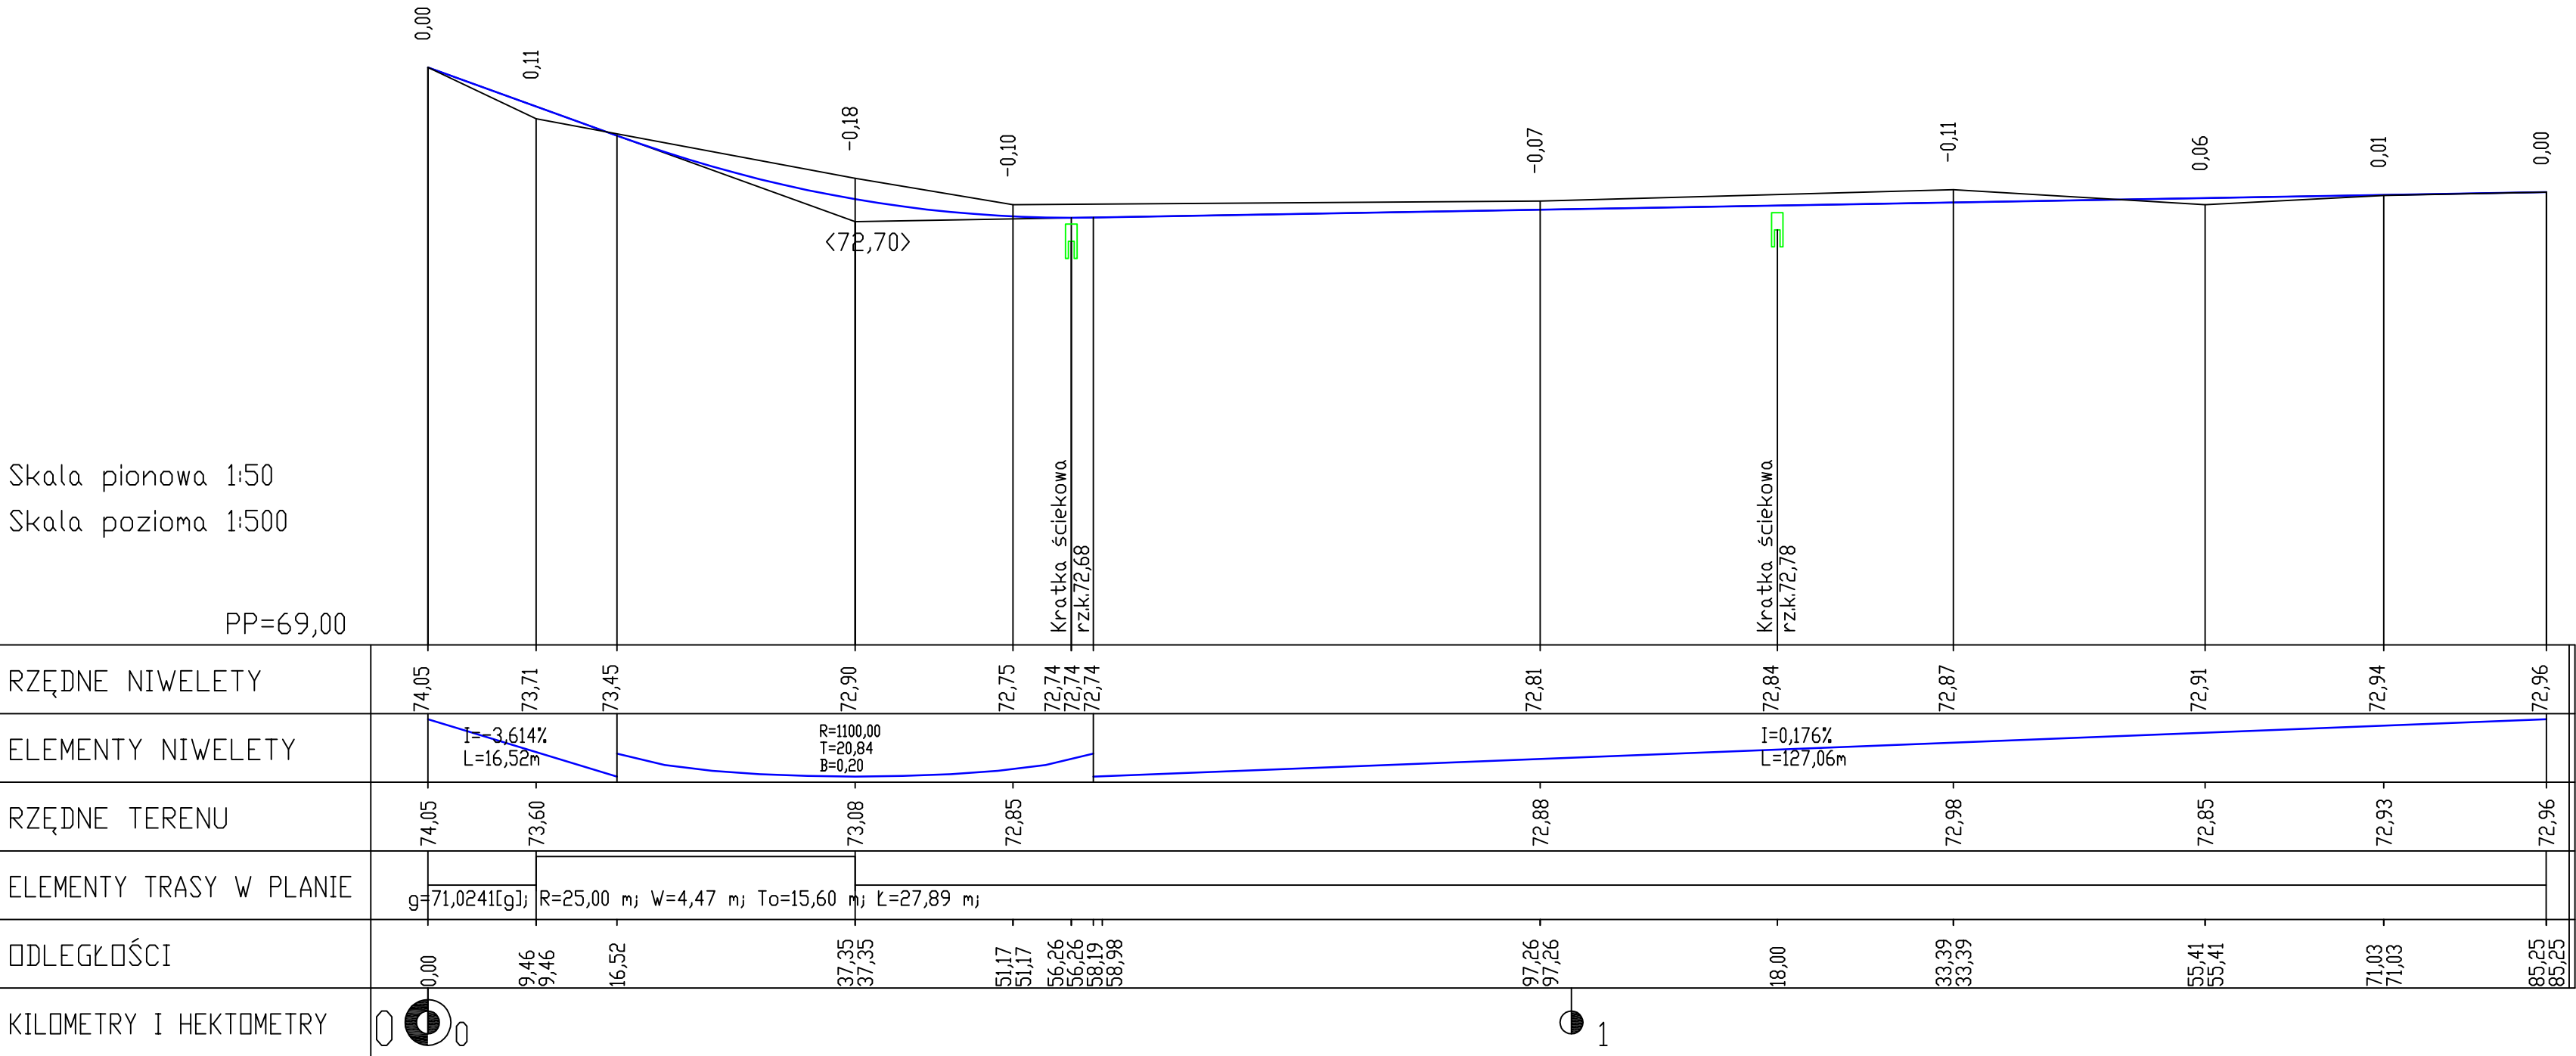

PRZEKRÓJ PODŁUŻNY		SKALA: 50:250
		FAZA: P.B.
		DATA: 02.10.r
NAZWA I ADRES OBIEKTU BUDOWLANEGO : BUDOWA ŚCIEŻKI SPACEROWEJ, PARKINGU I UL. JEZIORNEJ W MIEJSCOWOŚCI ŚREM		BRANŻA: DROGOWA
INWESTOR : Gmina Śrem Śrem, Pl. 20 Października 1		
PROJ.	mgr inż. Radosław Binkowski WKP/0030/POQK/05	
OPR.	inż. . Michał Ostojski Upr. nr 587/PW/94	
OPR.	inż. Mirosław Stachowiak	
SPR.	–	
	PRACOWNIA PROJEKTOWA STUDIO KRESEK s.c. ul. Farna 21, 63-100 Śrem tel/fax (61) 28 30 419	D.3
		NR RYS.