

ZMIANA MIEJSCOWEGO PLANU ZAGOSPODAROWANIA PRZESTRZENNEGO DLA OBSZARU "HELENKI" W ŚREMIE

SKALA 1:1000

Załączniki do uchwały Nr.....  
Rady Miejskiej w Śremie  
z dnia .....

Załącznik nr 1

OBJAŚNIENIA:

- GRANICA OBSZARU  
OBJĘTEGO PLANEM MIEJSCOWYM
- GRANICA ADMINISTRACYJNA  
MIASTA ŚREM
- LINIE ROZGRANICZAJĄCE TERENY O RÓŻNYM  
PRZEZNACZENIU LUB RÓŻNYCH ZASADACH  
ZAGOSPODAROWANIA
- MN

TERENY ZABUDOWY MIESZKANIOWEJ  
JEDNORODZINNEJ
- ZD

TEREN OGRODÓW DZIAŁKOWYCH
- ZP

TEREN ZIELENI URZĄDZONEJ
- E


TEREN ELEKTROENERGETYKI
- KD-D

TERENY DRÓG PUBLICZNYCH  
KLASY DOJAZDOWEJ
- KDW


TEREN DROGI WEWNĘTRZNEJ
- NIEPRZEKACZALNE LINIE ZABUDOWY
- OBOWIĄZUJĄCE LINIE ZABUDOWY

WYRYS ZE STUDIUM UWARUNKOWA  
I KIERUNKÓW ZAGOSPODAROWANIA PRZESTRZENNEGO  
GMINY REM

SKALA 1:10 000

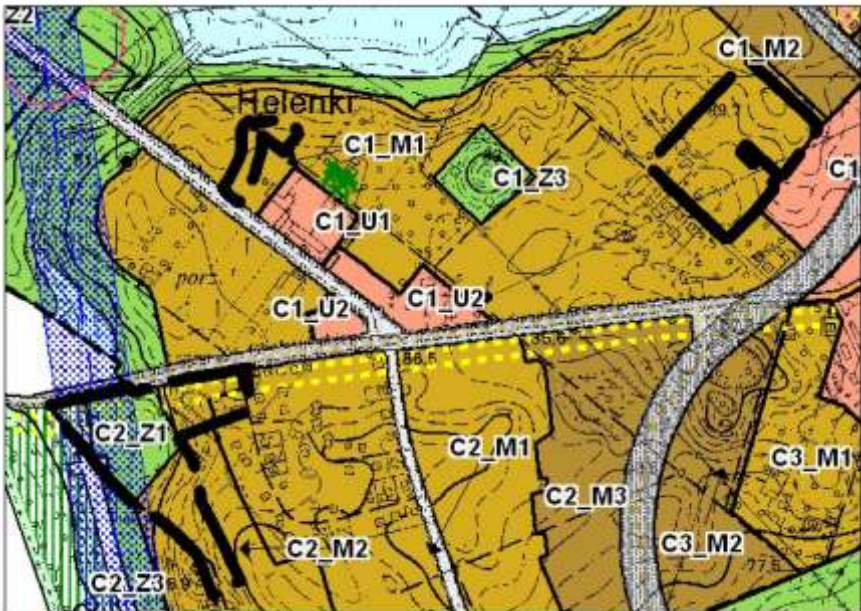

GRANICA OBSZARU OBJĘTEGO MPZP

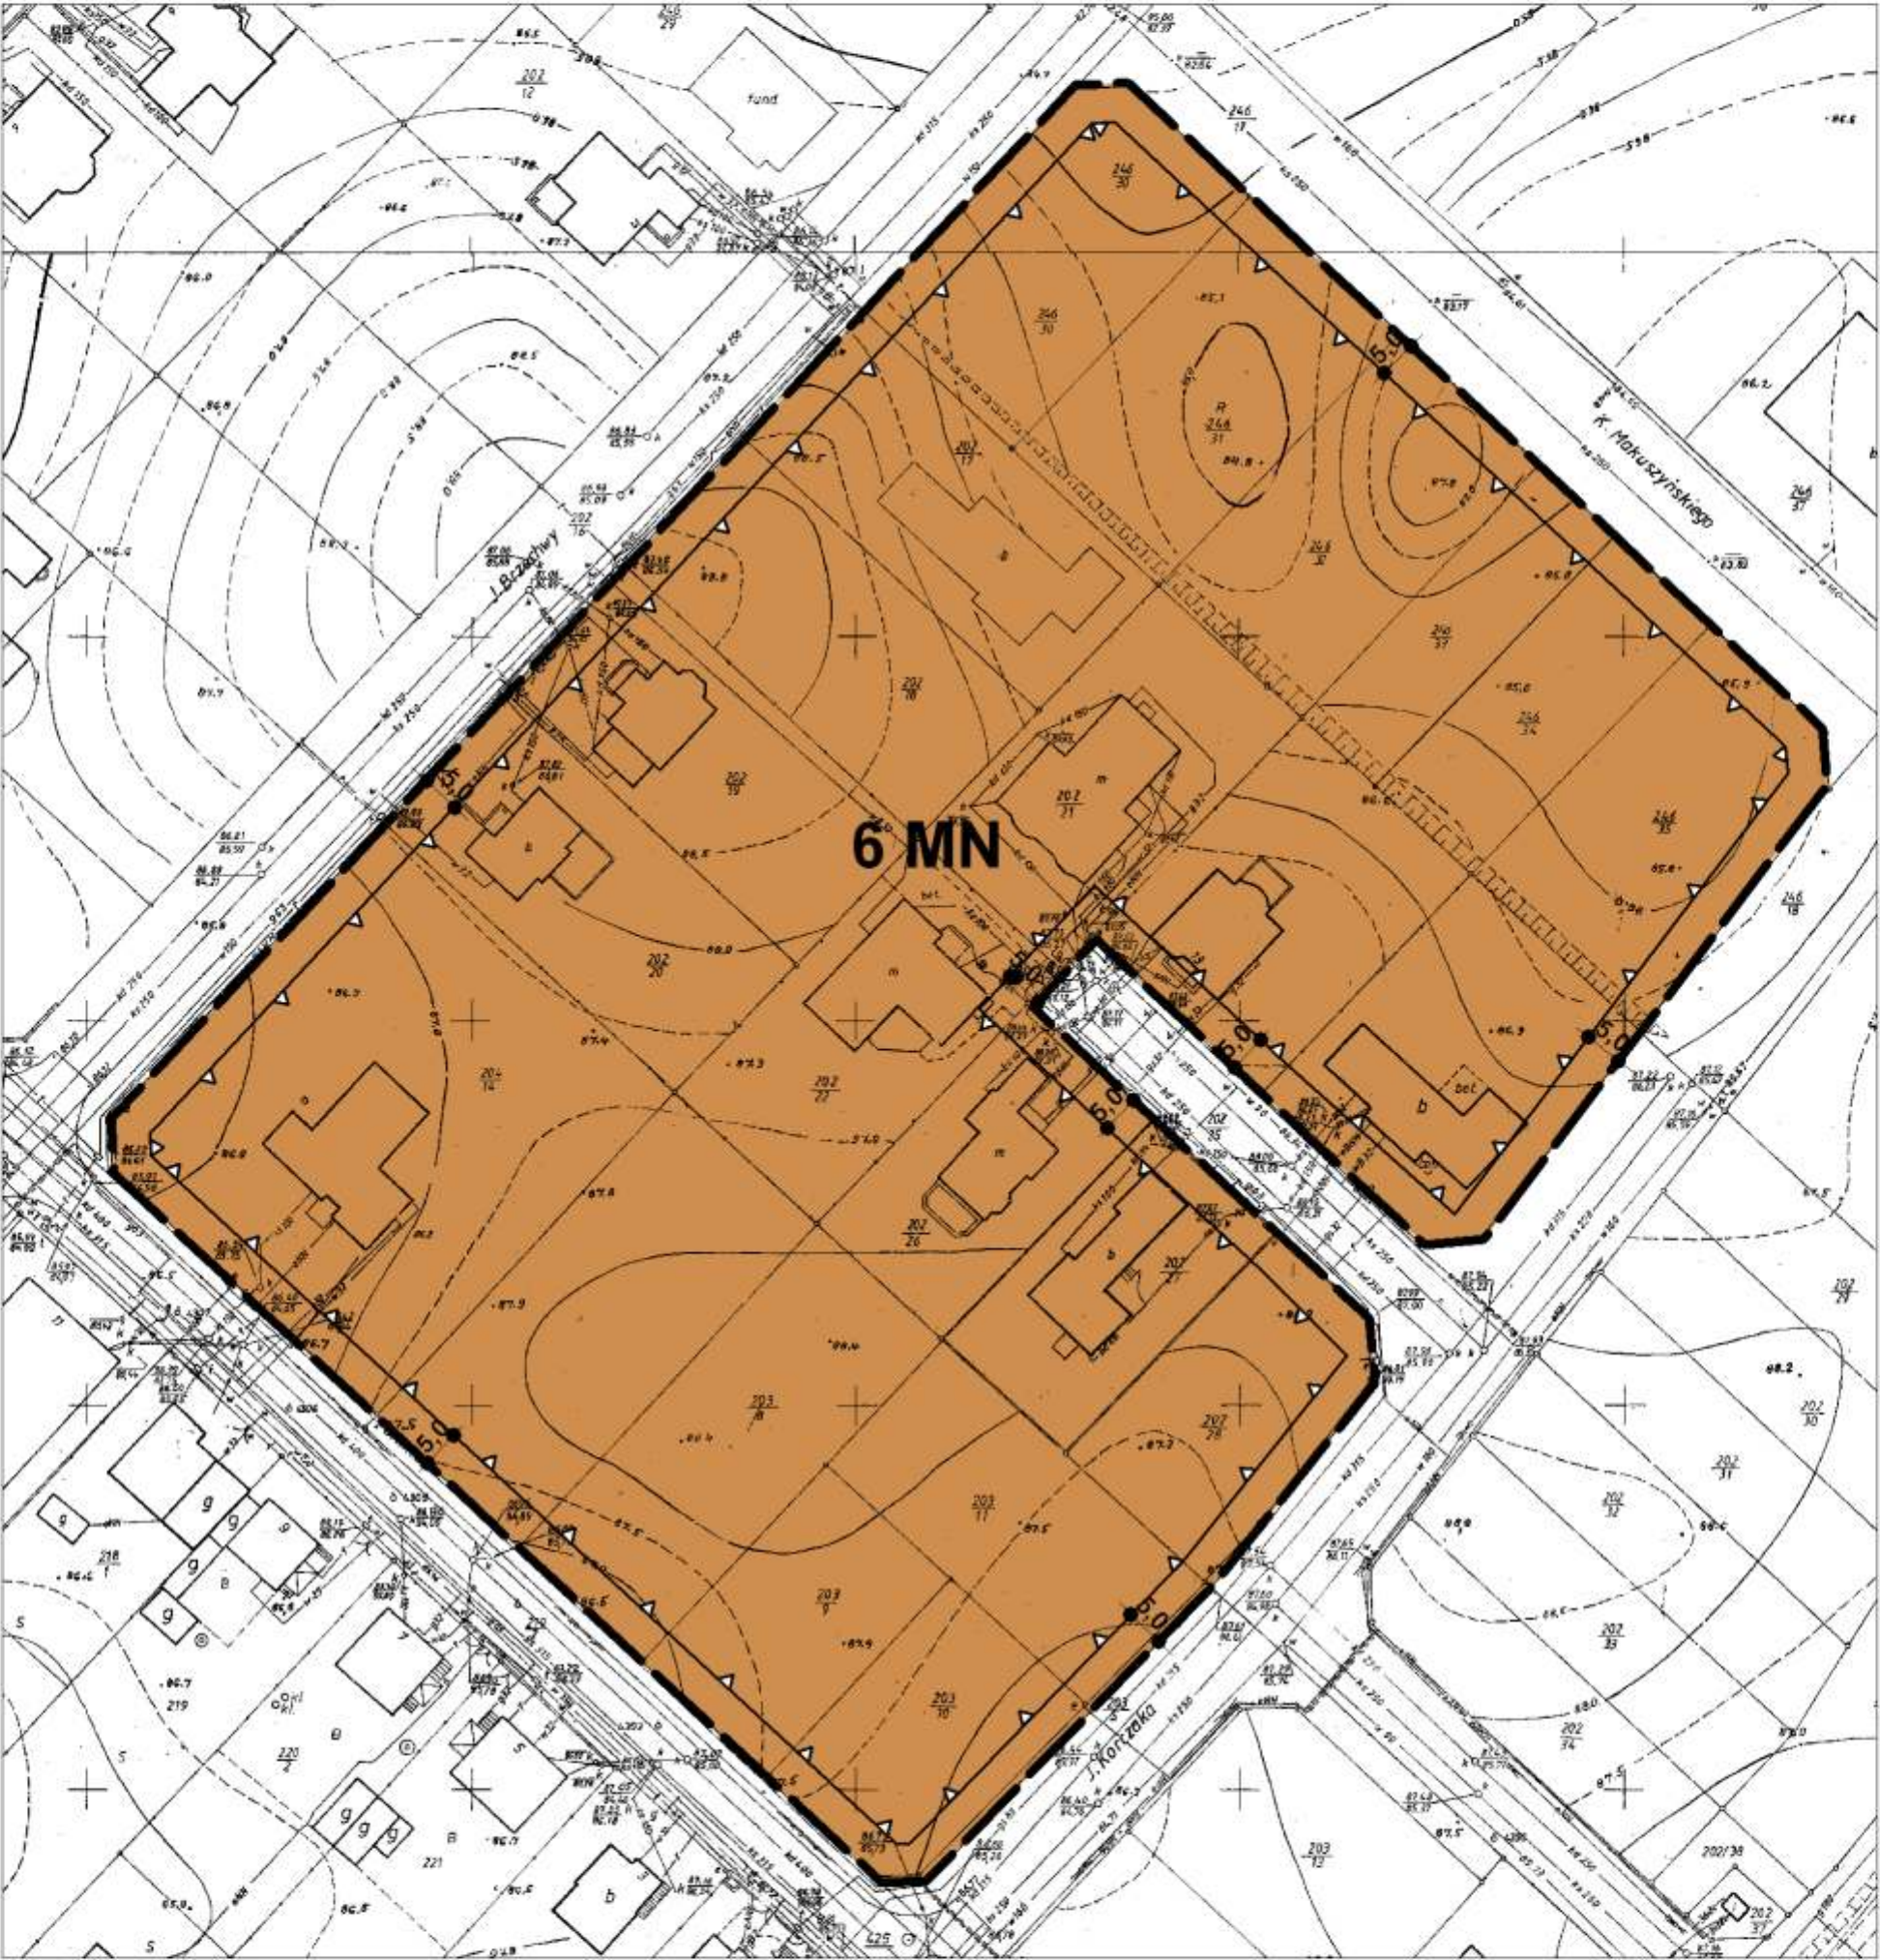

0m10m50m100m

OPRACOWANIE:

URBANIKA

ZESPÓŁ PROJEKTOWY:

MGR INŻ. ARCH. AGATA MARCINIAK - ZOJU Z-371  
MGR INŻ. ARCH. IWONA STACHOWSKA - ZOJU Z-14

ŚREM - 2010