
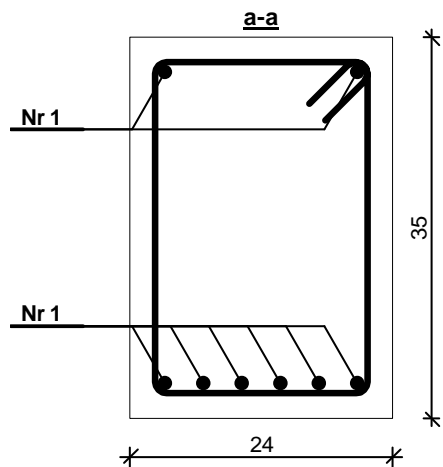


Poz.3.P - podciąg żelbetowy - 2 elem.

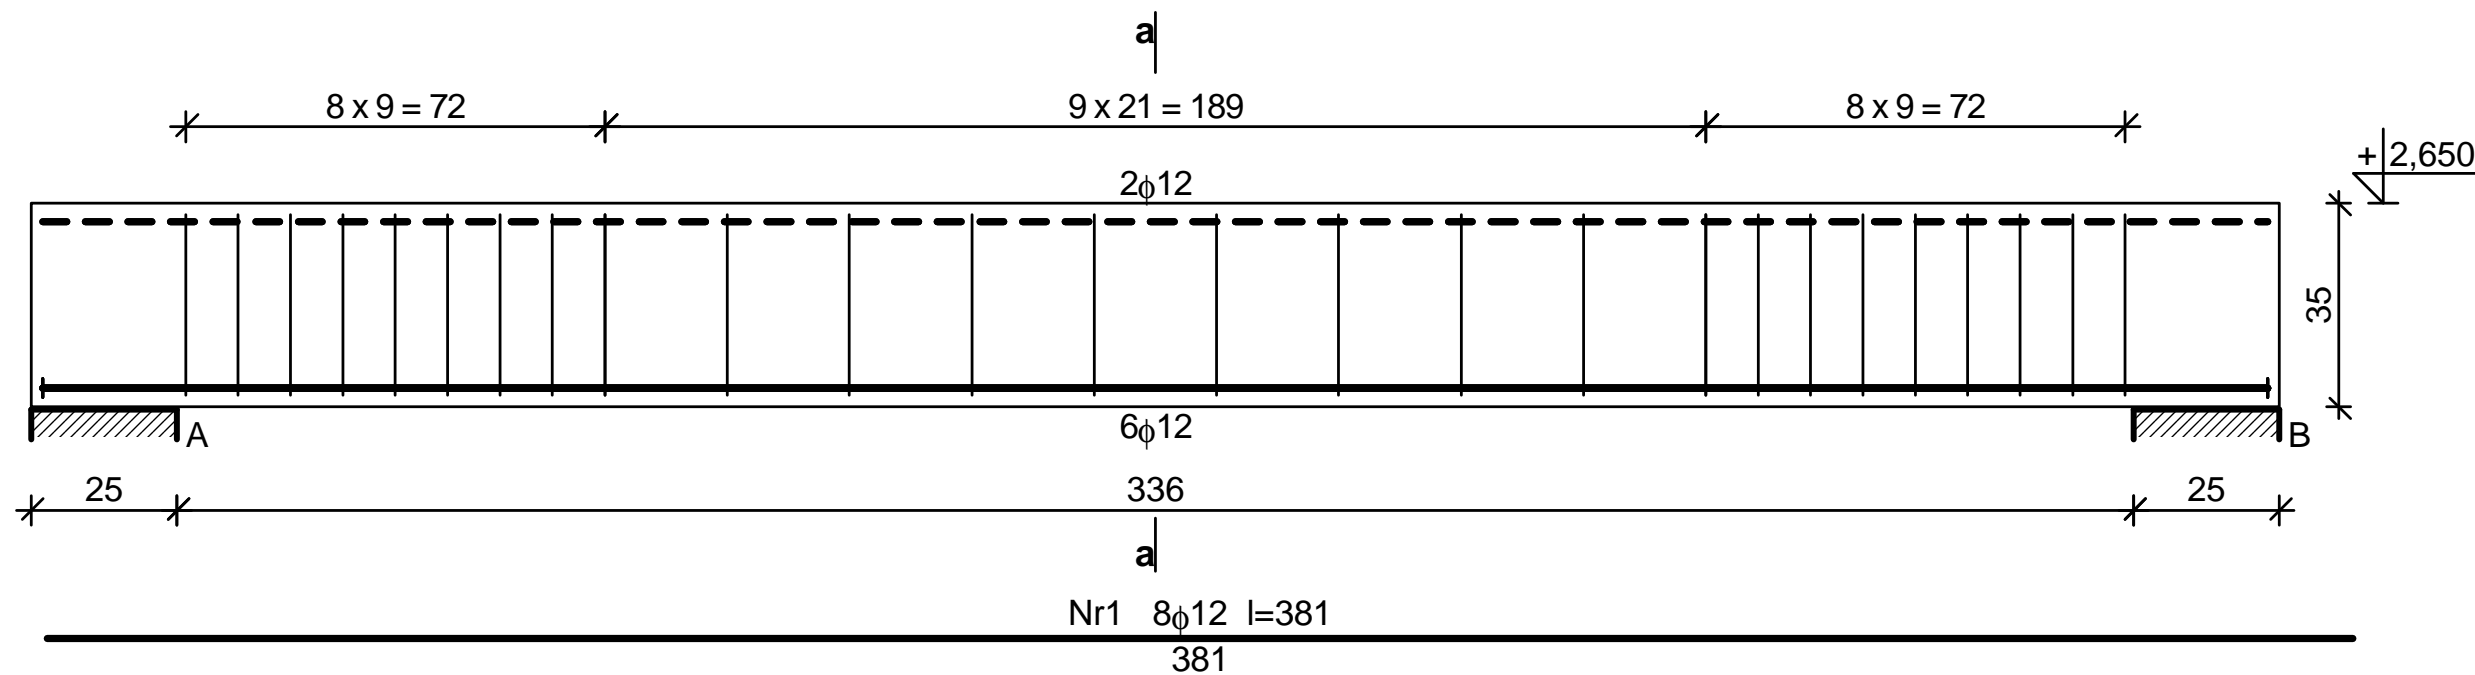

BETON B20
STAL A-III
STRZEMIONA A-0

Zestawienie stali zbrojeniowej
Wykonać 2 elem.

Nr	Średnica [mm]	Długość [cm]	Liczba [szt.]	St0S-b	34GS
				φ6	φ12
1.	12	381	8		30,48
2.	6	111	26	28,86	
Długość wg średnic [m]				28,9	30,5
Masa 1mb pręta [kg/mb]				0,222	0,888
Masa wg średnic [kg]				6,4	27,1
Masa wg gatunku stali [kg]				7,0	28,0
Razem [kg]				35	

PODCIĄG		SKALA: SCH.
		FAZA: P.B.W
		DATA: 02.10.r
NAZWA I ADRES OBIEKTU BUDOWLANEGO : BUDYNEK MIESZKALNY WIELORODZINNY Śrem, ul. Farna, dz. nr ewid. 16/4		BRANŻA: KONSTR.
INWESTOR : GMINA ŚREM Pl. 20 Października 1		
PROJ.	tech. bud. Maria Ostojka 891/73/Pw	
OPR.	inż. bud. Michał Ostojki 587/PW/94	
OPR.	inż. bud. Ewa Złotkowska	
OPR.		
SPR.	mgr inż. Ewa Jurga Nowicka 78/89/PW	
	PRACOWNIA PROJEKTOWA STUDIO KRESEK s.c. ul. Farna 21, 63-100 Śrem tel/fax (61) 28 30 419	K.5
		NR RYS.