


Skala pionowa 1:50  
Skala pozioma 1:200

PP=81,00

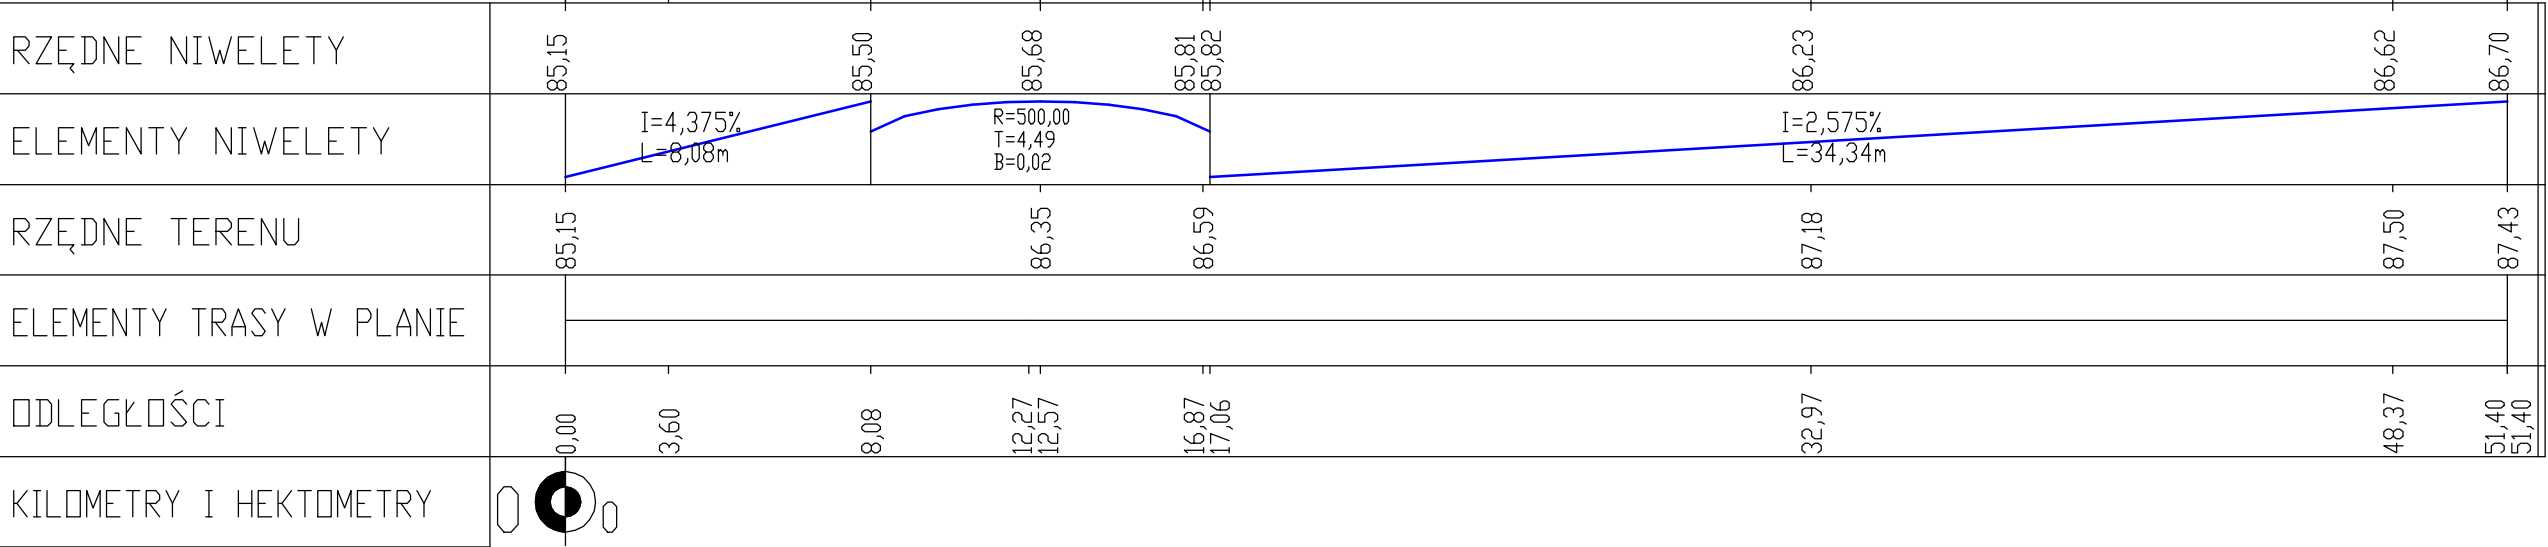

PRZEKRÓJ PODŁUŻNY		SKALA: 50:200	
		FAZA:	P.B.
		DATA:	03.10.r
NAZWA I ADRES OBIEKTU BUDOWLANEGO : BUDOWA PARKINGU DLA SAM. OSOBOWYCH ul. 1 Maja w m. Śrem		BRANŻA: DROGOWA	
INWESTOR : Gmina Śrem Śrem, Pl. 20 Października 1			
PROJ.	mgr inż. Radosław Binkowski WKP/0030/POCK/05		
OPR.	inż. . Michał Ostojski Upr. nr 587/PW/94		
OPR.	inż. Mirosław Stachowiak		
SPR.	-		
	PRACOWNIA PROJEKTOWA STUDIO KRESEK s.c.		D.3
	ul. Fama 21, 63-100 Śrem tel/fax (61) 28 30 419		NR RYS.